


PROSPETTO LATO EST

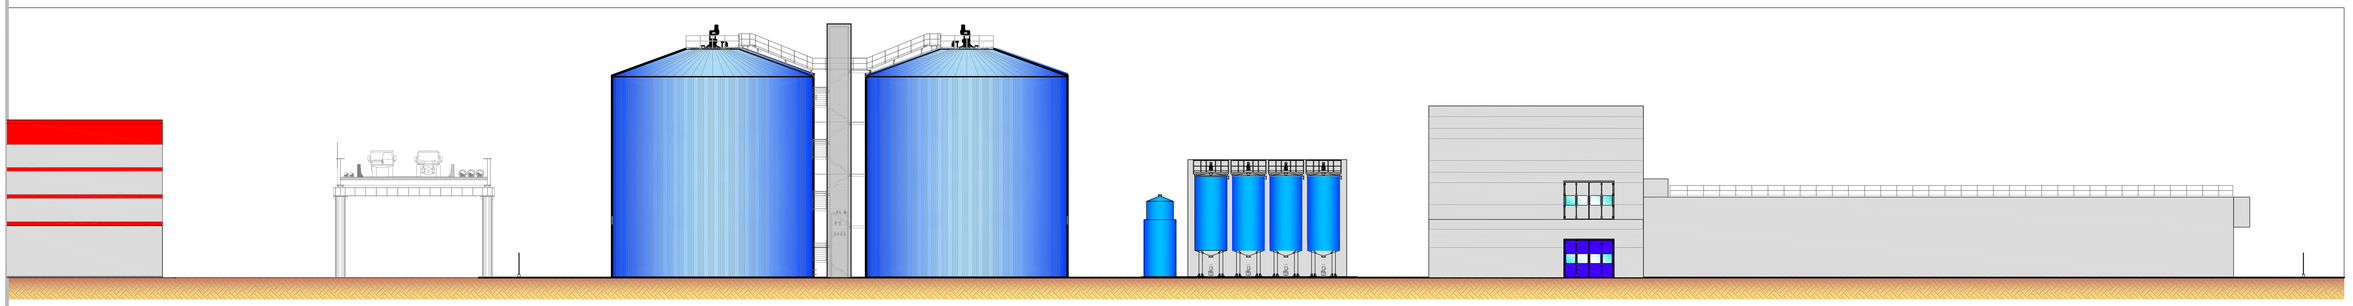


PROSPETTO LATO OVEST

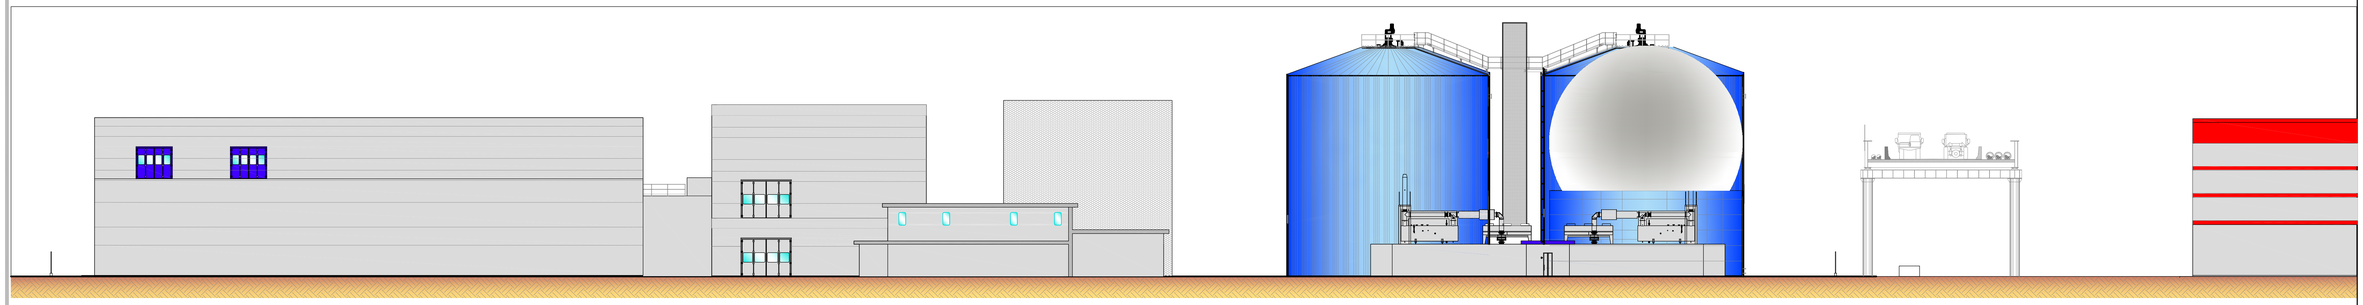

PROSPETTO LATO SUD

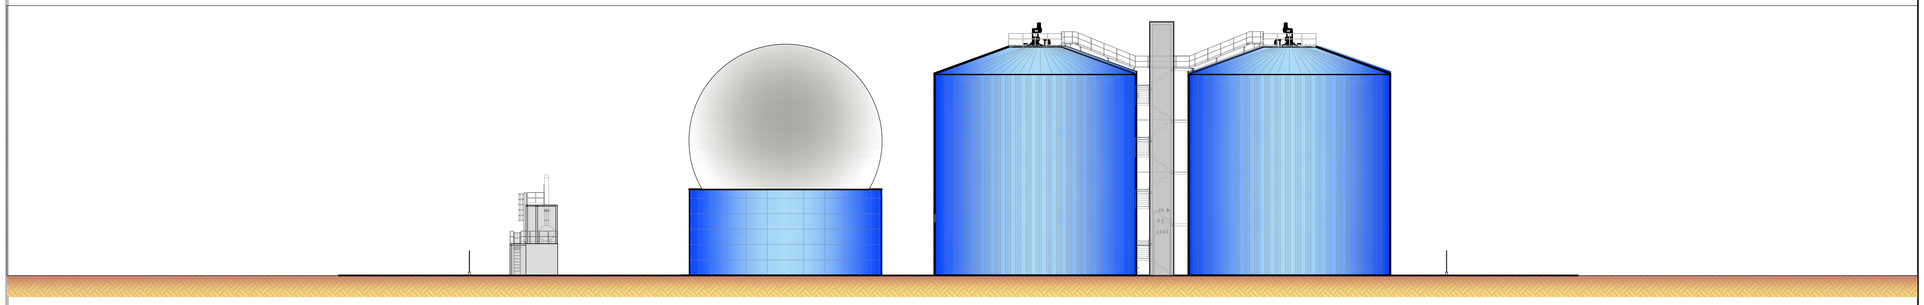

PROSPETTO LATO NORD

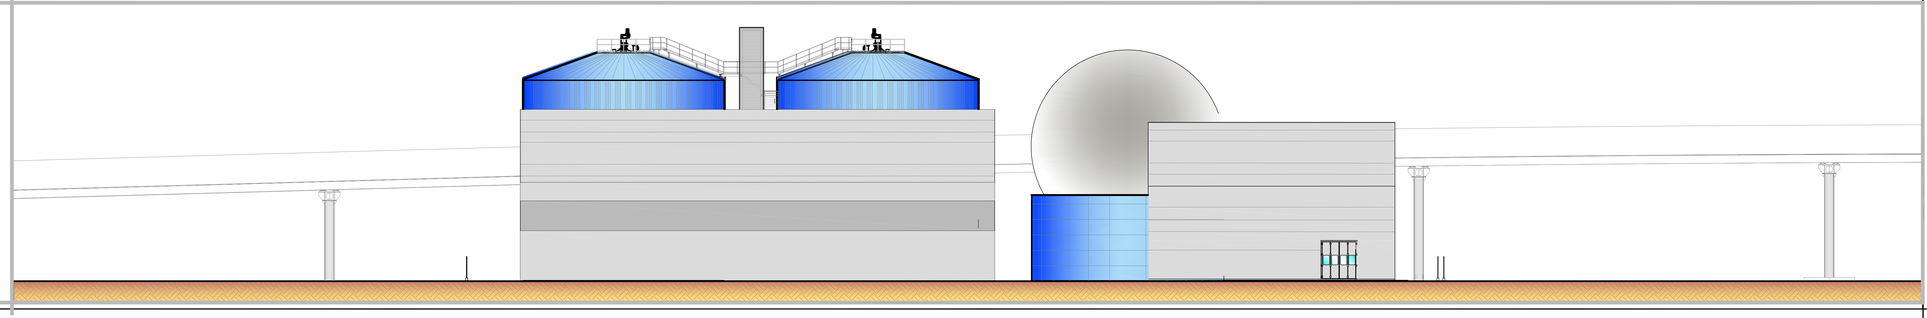

iren acqua — Città Metropolitana di Genova — ATO Centro-Est

Comune
GENOVA

Provincia
GENOVA

Titolo del progetto

# REALIZZAZIONE DEL NUOVO IMPIANTO DI DEPURAZIONE AREA CENTRALE DI GENOVA - D.A.C.

| Livello di progettazione | Settore di business | Disciplina |
|---|---|---|
| D - DEFINITIVO | I2 - DEPURAZIONE | GEN - GENERALE |

| Numero | Titolo | Scala |
|---|---|---|
| EG - 06 | PROSPETTI - AREA IMPIANTO | 1:200 |

| ID Progetto | Titolo sintetico ( nome file di stampa) | Codifica WBS |
|---|---|---|
| 2016GESI0025-00 | 2016GESI0025-00-D42-ARC-EG-006-00.pdf | C10IZ-L058-01-0004 |

| Rev. | Data | Descrizione | Redatto | Controllato | Approvato |
|---|---|---|---|---|---|
| 00 | Dicembre 2017 | Emissione | AS | CP | CC |

Redatto: Ing. Angelo Schiavone - LS

Verificato: ing. Cosimo Parabita - IRETI

Approvato: ing. Claudio Casale - IRETI


IRETI

Funzione Ingegneria e Realizzazioni
**IRETI S.p.A** - Società con socio unico IREN S.p.A
Sottoposta a direzione e coordinamento di IREN S.p.A
Sede legale: S.P. 95 per Castelnuovo Scrivia - 15057 Tortona (AL)
cod.fisc e P.IVA n° 01791490343 pec:ireti@pec.ireti.it

LS INGEGNERIA s.r.l.s
Via Dante Alighieri n.11
74015 Martina Franca (TA)
Ingegneria civile, edile e ambientale
C.fisc. e P.IVA 03145470735

PROGETTISTA :
Ing. Angelo Schiavone iscritto all'ordine degli Ingegneri di Torino con n. 4374