


VISIONE INSIEME SITO

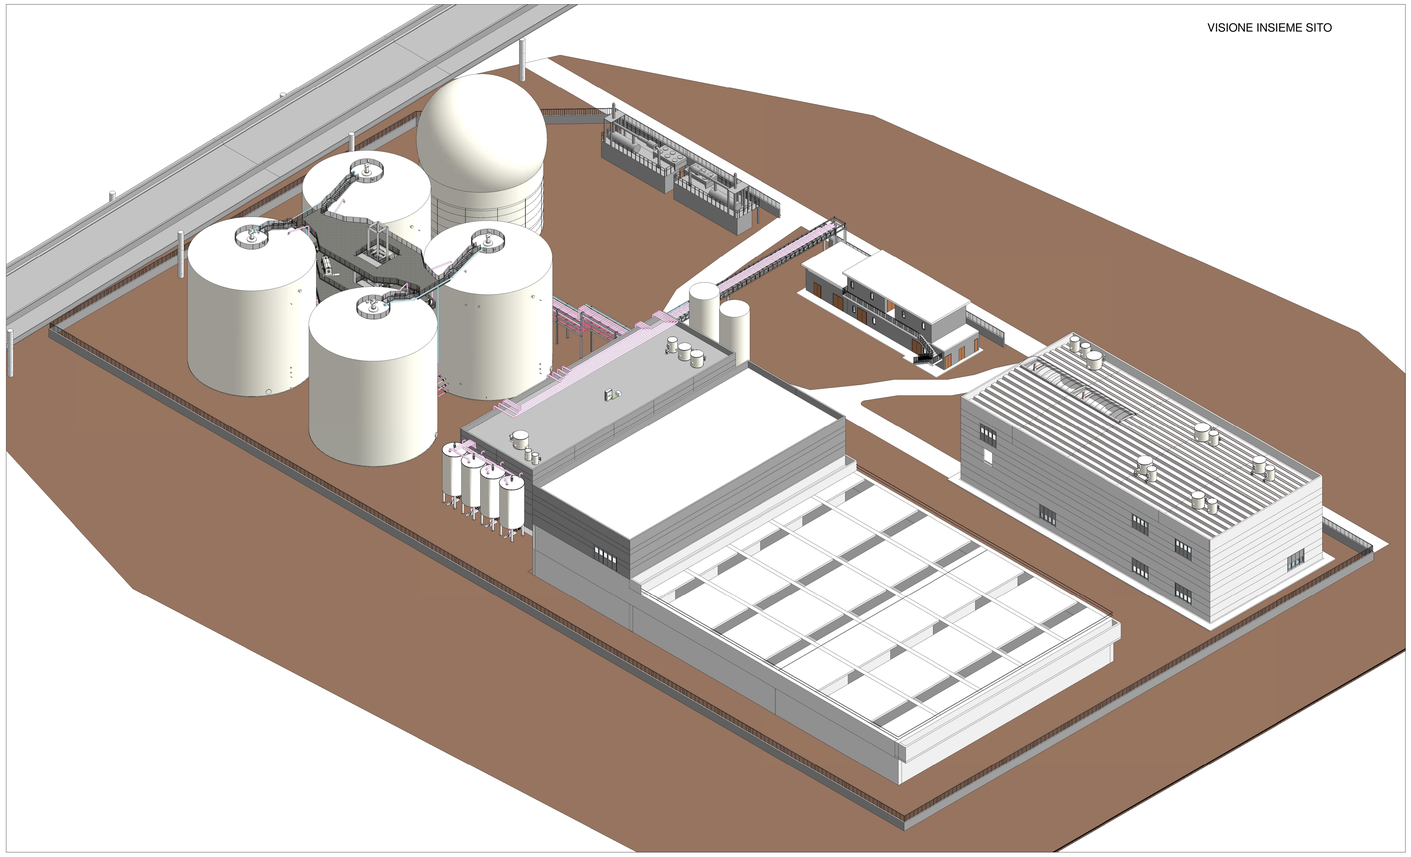

PARTICOLARE DIGESTORI E GASOMETRO

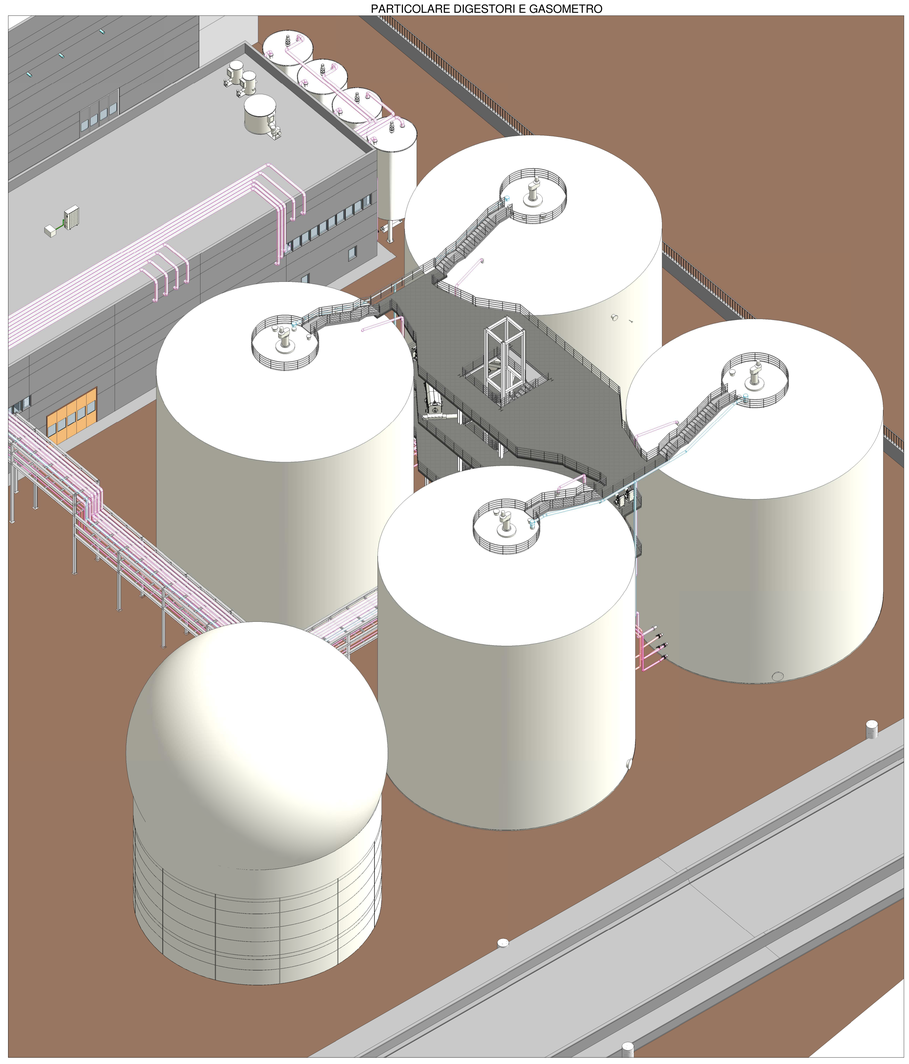

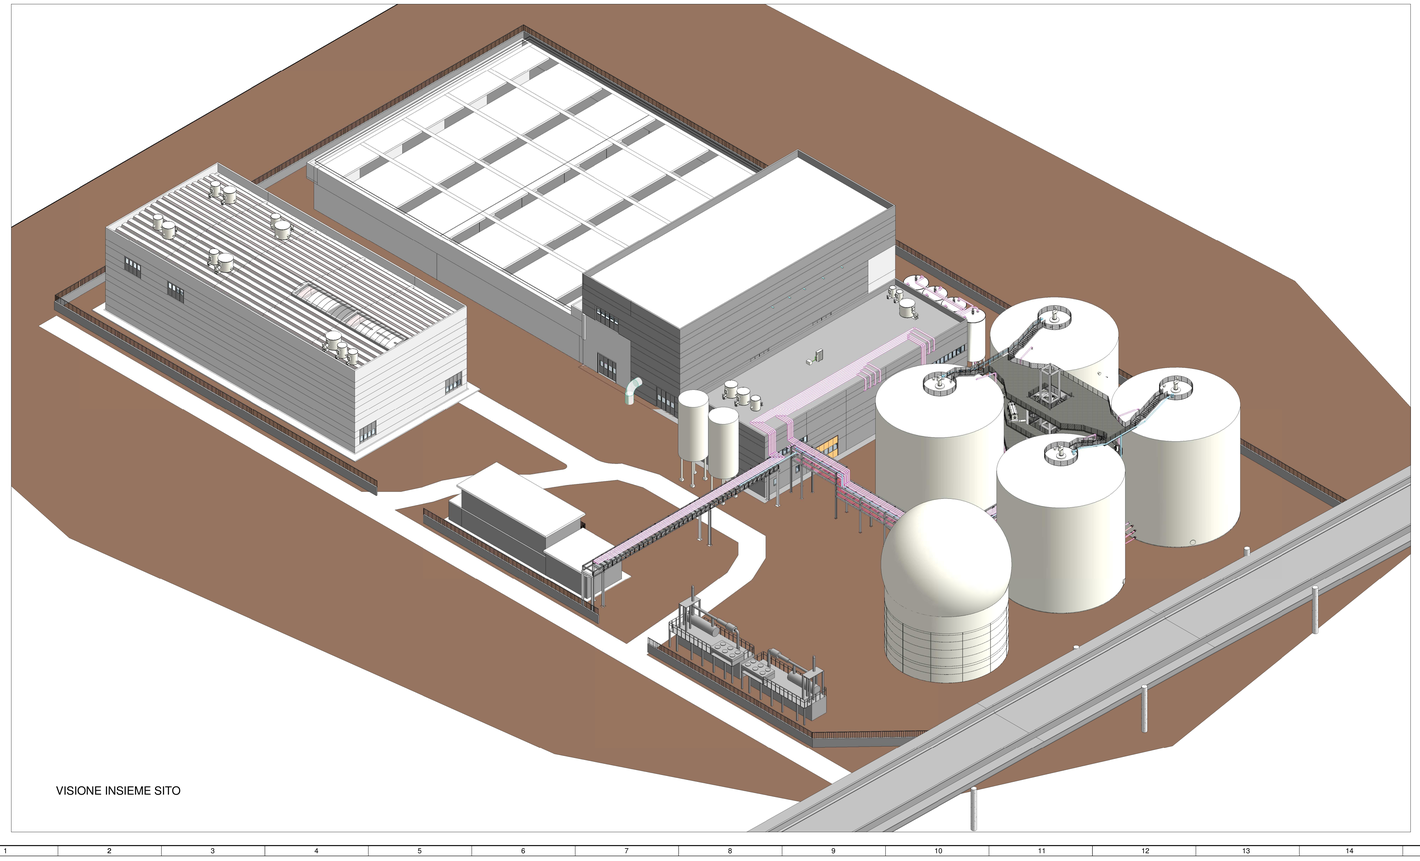

VISIONE INSIEME SITO

1 Tramite l'app scansionare il QR Code

2 Lo smartphone indirizza al link web proposto

Comune
GENOVA

Provincia
GENOVA

Titolo del progetto

REALIZZAZIONE DEL NUOVO IMPIANTO DI DEPURAZIONE AREA CENTRALE DI GENOVA - D.A.C.

Livello di progettazione	Settore di business	Disciplina
D - DEFINITIVO	I2 - DEPURAZIONE	ARC-ARCHITETTONICO

Numero	Titolo	Scala
EG - 007	VISTE DELL'IMPIANTO IN 3D	---

ID Progetto	Titolo sintetico (nome file di stampa)	Codifica WBS
2016GESI0025-00	2016GESI0025-00-D-I2-GEN-EG-007-00.pdf	C10I2-L058-01-0004

Rev.	Data	Descrizione	Redatto	Controllato	Approvato
00	Dicembre 2017	Emissione	AS	CP	CC

Redatto: ing. Angelo Schiavone - LS

Verificato: ing. Cosimo Parabita - IRETI

Approvato: ing. Claudio Casale - IRETI

Funzione Ingegneria e Realizzazioni:
IRETI S.p.A - Società con socio unico IREN S.p.A
Sottoposta a direzione e coordinamento di IREN S.p.A
Sede legale : S.P. 95 per Castelnuovo Scrivia - 15057 Tortona (AL)
cod.fisc e P.IVA n° 01791490343 pec.ireti@pec.ireti.it

LS INGEGNERIA s.r.l.s
Via Biagio Cilea
74015 Martina Franca (TA)
ingegneria@ls-ingegneria.com
C.fisc. P.IVA 03101720732

PROGETTISTA :
Ing. Angelo Schiavone iscritto all'ordine degli ingegneri di Torino con n. 4243

ORDINE DEGLI INGEGNERI DELLA PROVINCIA DI TORINO
ing. ANGELO SCHIAVONE
n. 4243