


SEZIONE A-A
scala 1:200

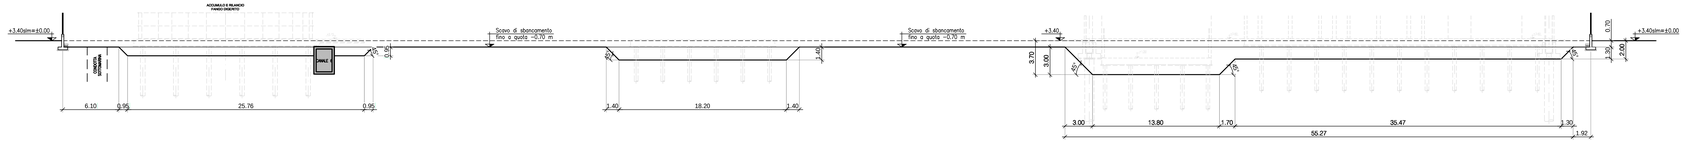


SEZIONE C-C
scala 1:200

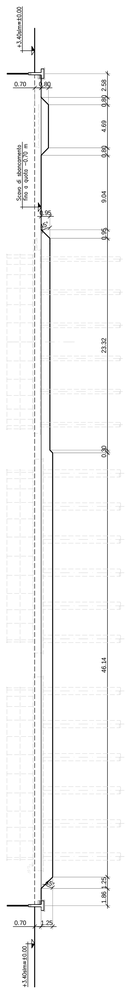


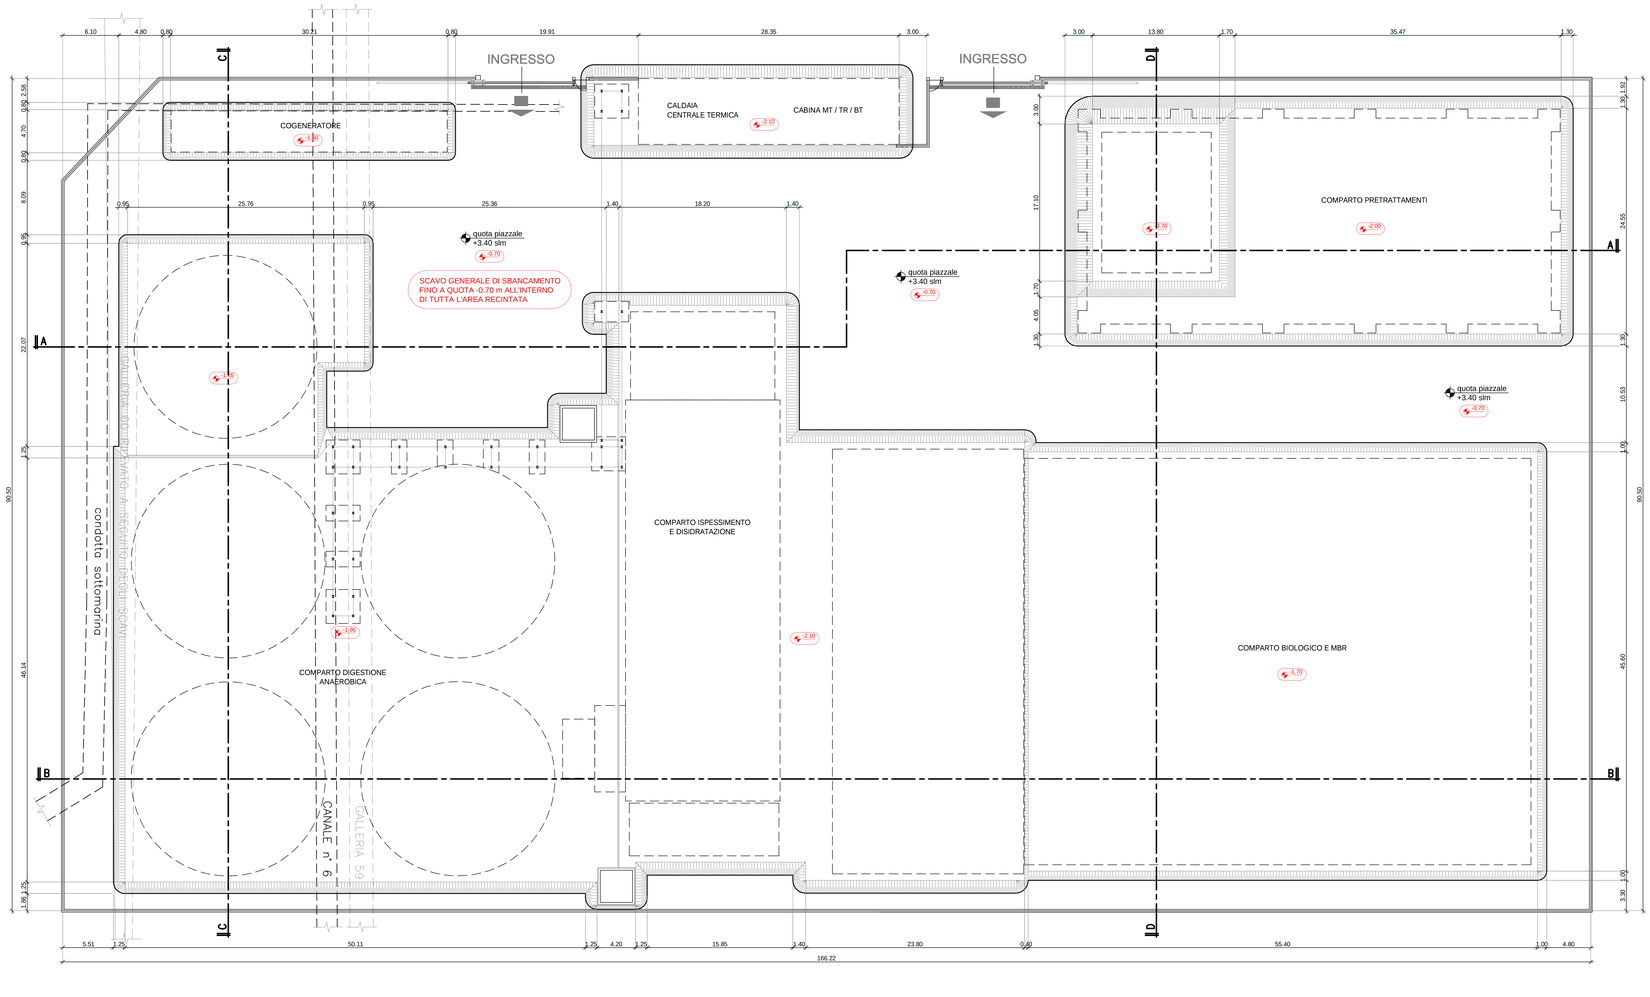

SEZIONE D-D
scala 1:200

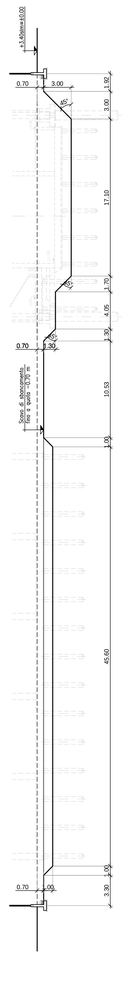

SEZIONE B-B
scala 1:200

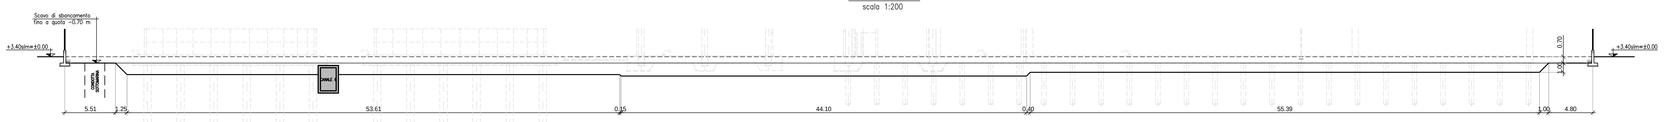

00	Dicembre 2017	Emissione	AS	CP	CC
Rev.	Data	Descrizione	Redatto	Controllato	Approvato

Redatto: ing. Angelo Schiavone - LS

Verificato: ing. Cosimo Parabita - IRETI

Approvato: ing. Claudio Casale - IRETI

IRETI
Funzione Ingegneria e Realizzazioni
IRETI S.p.A. - Società con socio unico IREN S.p.A
Sottoposta a direzione e coordinamento di IREN S.p.A
Sede legale : S.P. 95 per Castelnuovo Scrivia - 15057 Tortona (AL)
cod.fisc e P.IVA n° 01761450043 pec:ireti@pec.ireti.it

LS INGEGNERIA s.r.l.
Via Genova, 9
16121 Genova
Tel. 010 5704 1
Fax 010 5704 1
e-mail: info@lsingegneria.it

PROGETTISTA :
ing. Angelo Schiavone iscritto all'ordine degli ingegneri di Torino con n. 4[illegible]

iren acqua
Città Metropolitana di Genova
ATO Centro-Est

Comune: GENOVA

Provincia: GENOVA

Titolo del progetto:

REALIZZAZIONE DEL NUOVO IMPIANTO DI DEPURAZIONE AREA CENTRALE DI GENOVA - D.A.C.

Livello di progettazione	Settore di business	Disciplina
D - DEFINITIVO	I2 - DEPURAZIONE	STR - STRUTTURALE

Numero	Titolo	Scala
EG–050	LAY-OUT SCAVI	1:200

ID Progetto	Titolo sintetico (nome file di stampa)	Codifica WBS
2016GESI0025-00	2016GESI0025-00-D-I2-STR-EG-050-00.pdf	C10I2-L058-01-0004