


SEZIONE A–A
scala 1:100

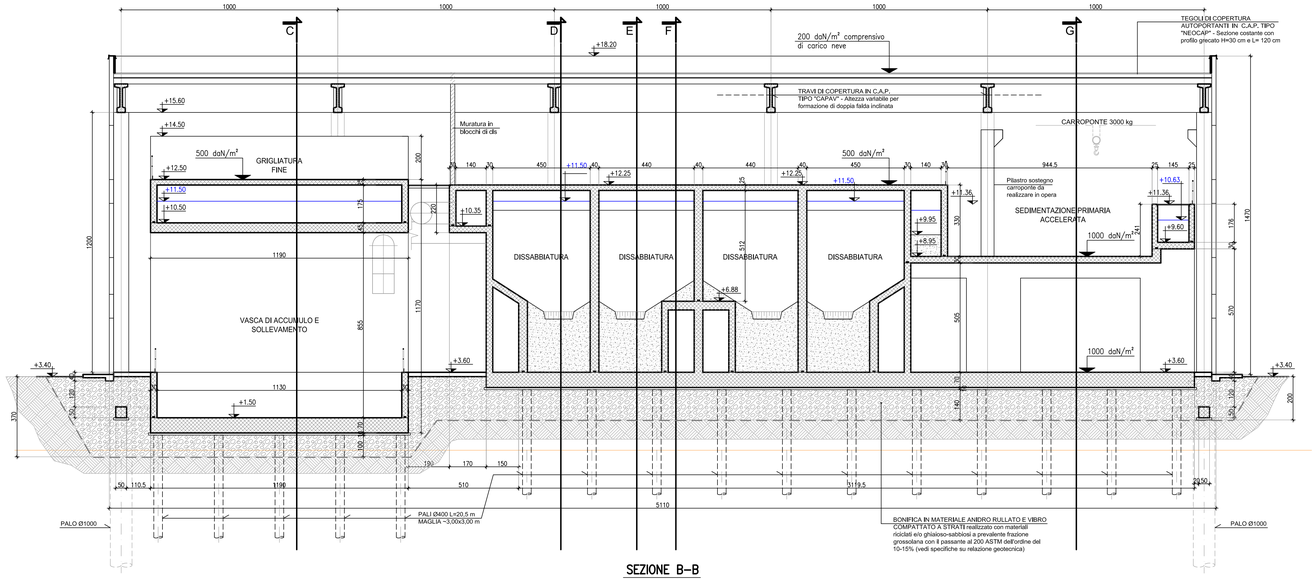


SEZIONE B–B
scala 1:100

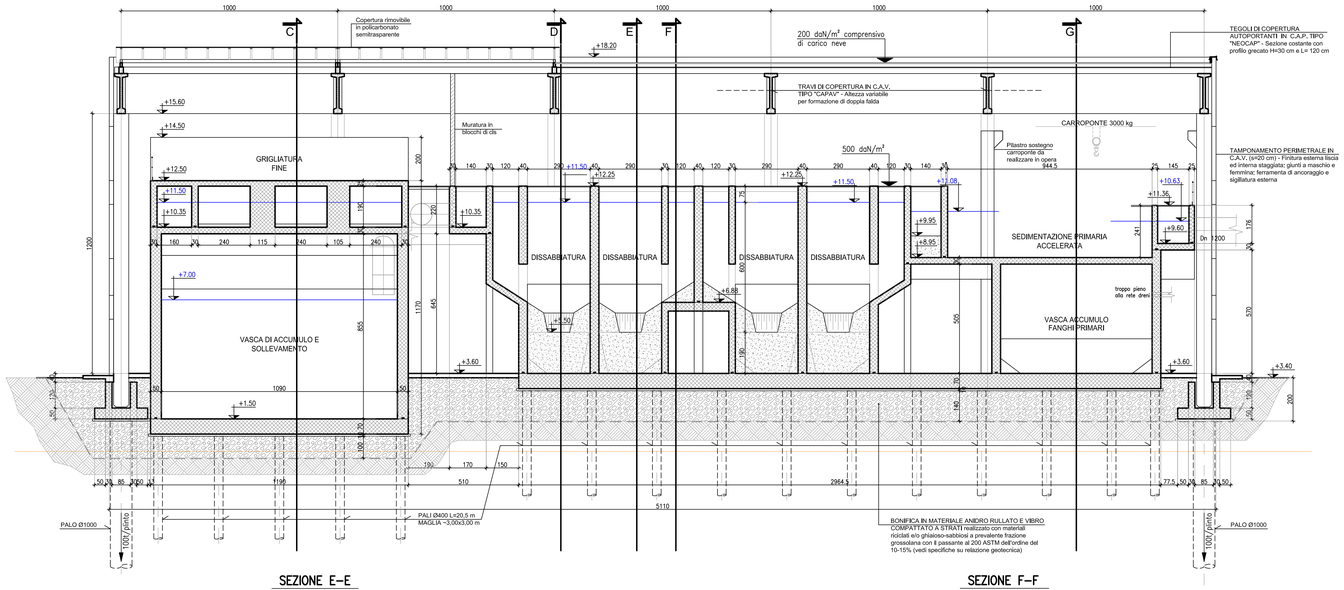


SEZIONE C–C
scala 1:100

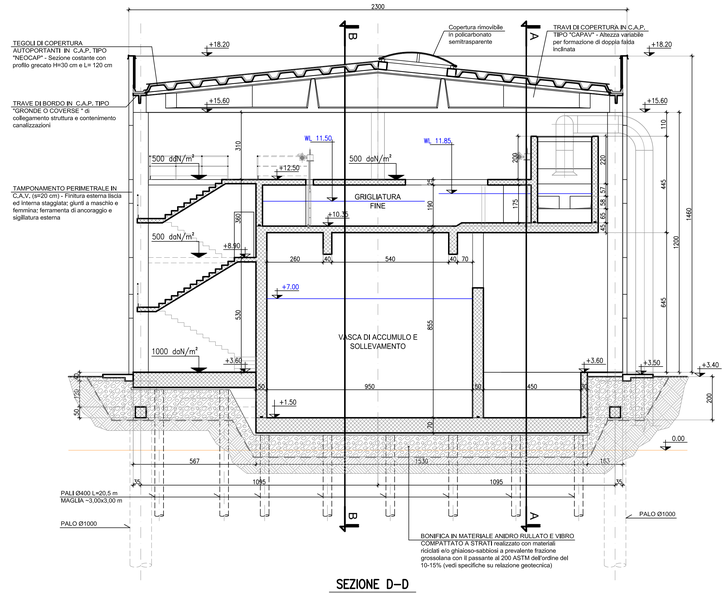


SEZIONE D–D
scala 1:100

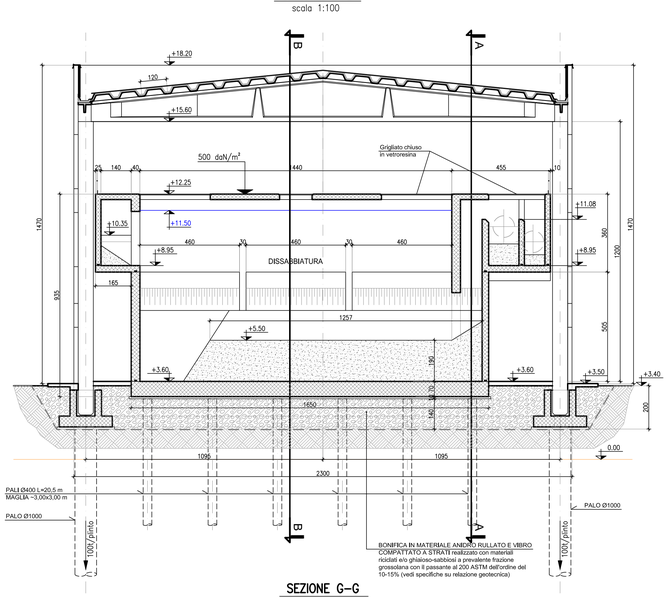


SEZIONE E–E
scala 1:100

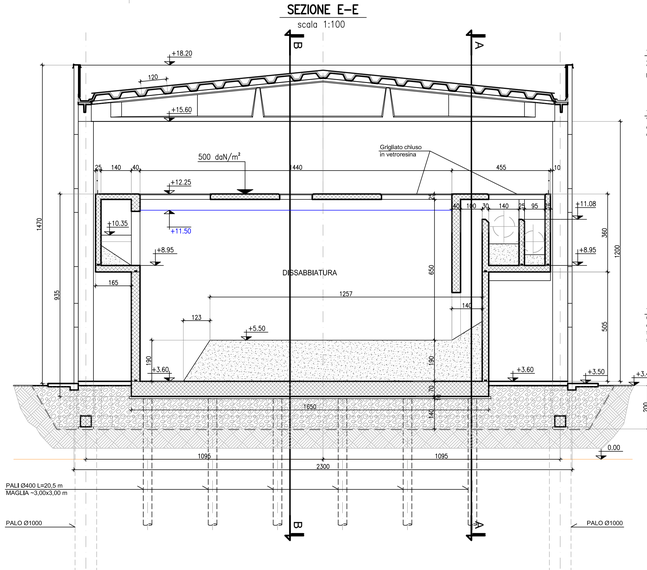


SEZIONE F–F
scala 1:100

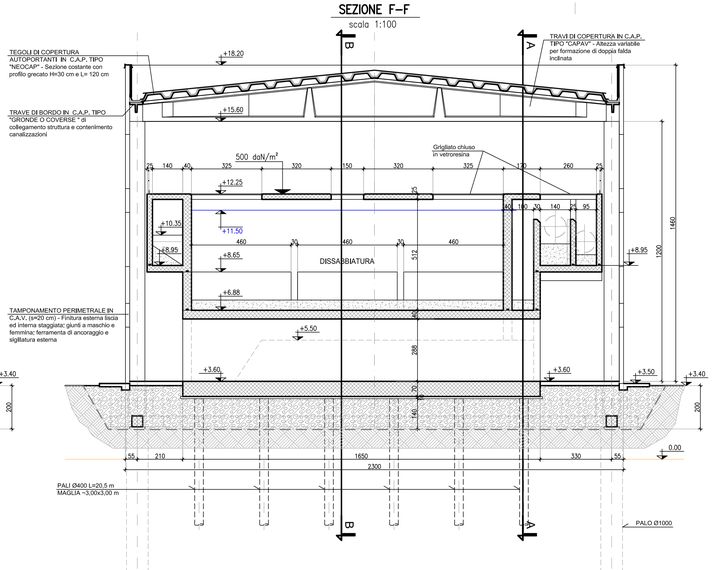


SEZIONE G–G
scala 1:100

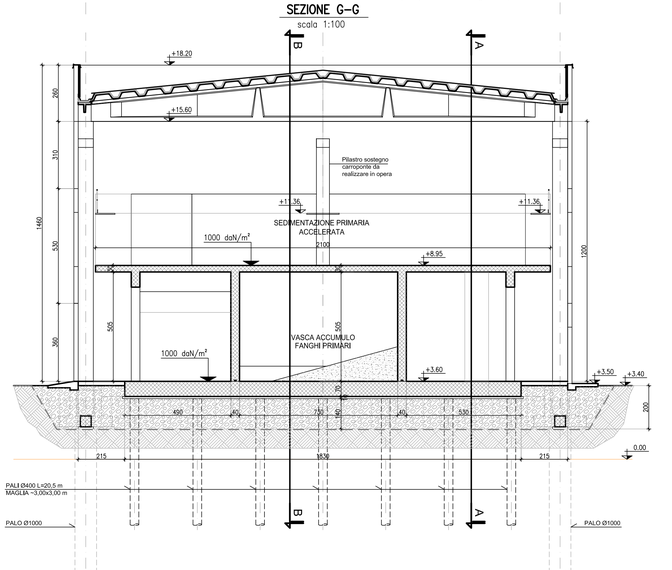

PARTICOLARE COPERTURA

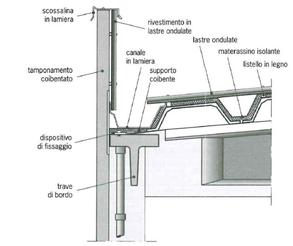

PARTICOLARE FISSAGGIO TAMPONAMENTO

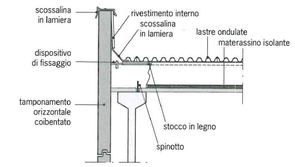

PARTICOLARE FISSAGGIO TEGOLI "NEOCAP" A TRAVI "CAPAV"

I pannelli fissati alla trave CAPAV da spinotti filettati, realizzano una falda di copertura rigida nel proprio piano che collega fra loro tutte le travi.



iren acqua | Città Metropolitana di Genova | ATO Centro-Est

Comune: GENOVA

Provincia: GENOVA

Titolo del progetto

REALIZZAZIONE DEL NUOVO IMPIANTO DI DEPURAZIONE AREA CENTRALE DI GENOVA - D.A.C.

Livello di progettazione	Settore di business	Disciplina
D - DEFINITIVO	I2 - DEPURAZIONE	ARC - ARCHITETTONICO

Numero	Titolo	Scala
EG–028	FABBRICATO PRETRATTAMENTI PRIMARI ARCHITETTONICO - SEZIONI	1:100

ID Progetto	Titolo sintetico (nome file di stampa)	Codifica WBS
2016GESI0025-00	2016GESI0025-00-D-I2-ARC-EG-028-00.pdf	C10I2-L058-01-0004

Rev.	Data	Descrizione	Redatto	Controllato	Approvato
00	Dicembre 2017	Emissione	AS	CP	CC

Redatto: ing. Angelo Schiavone - LS

Verificato: ing. Cosimo Parabita - IRETI

Approvato: ing. Claudio Casale - IRETI

IRETI — Funzione Ingegneria e Realizzazioni
IRETI S.p.A. - Società con socio unico IREN S.p.A
Sottoposta a direzione e coordinamento di IREN S.p.A
Sede legale: S.P. 95 per Castelnuovo Scrivia - 15057 Tortona (AL)
cod.fisc e P.IVA n° 01791490343 pecirets@pec.ireti.it

LS ingegneria srl — LS INGEGNERIA s.r.l.s
via Dante Alighieri n.11
74015 Martina Franca (TA)
ingegneria@ls-ing.it
C.fisc. e P.IVA 03063270735

PROGETTISTA: Ing. Angelo Schiavone iscritto all'ordine degli Ingegneri di Torino con n. 4078 — ANGELO N. SCHIAVONE — INGEGNERE