

PIANTA QUOTA +10.00

scala 1:100

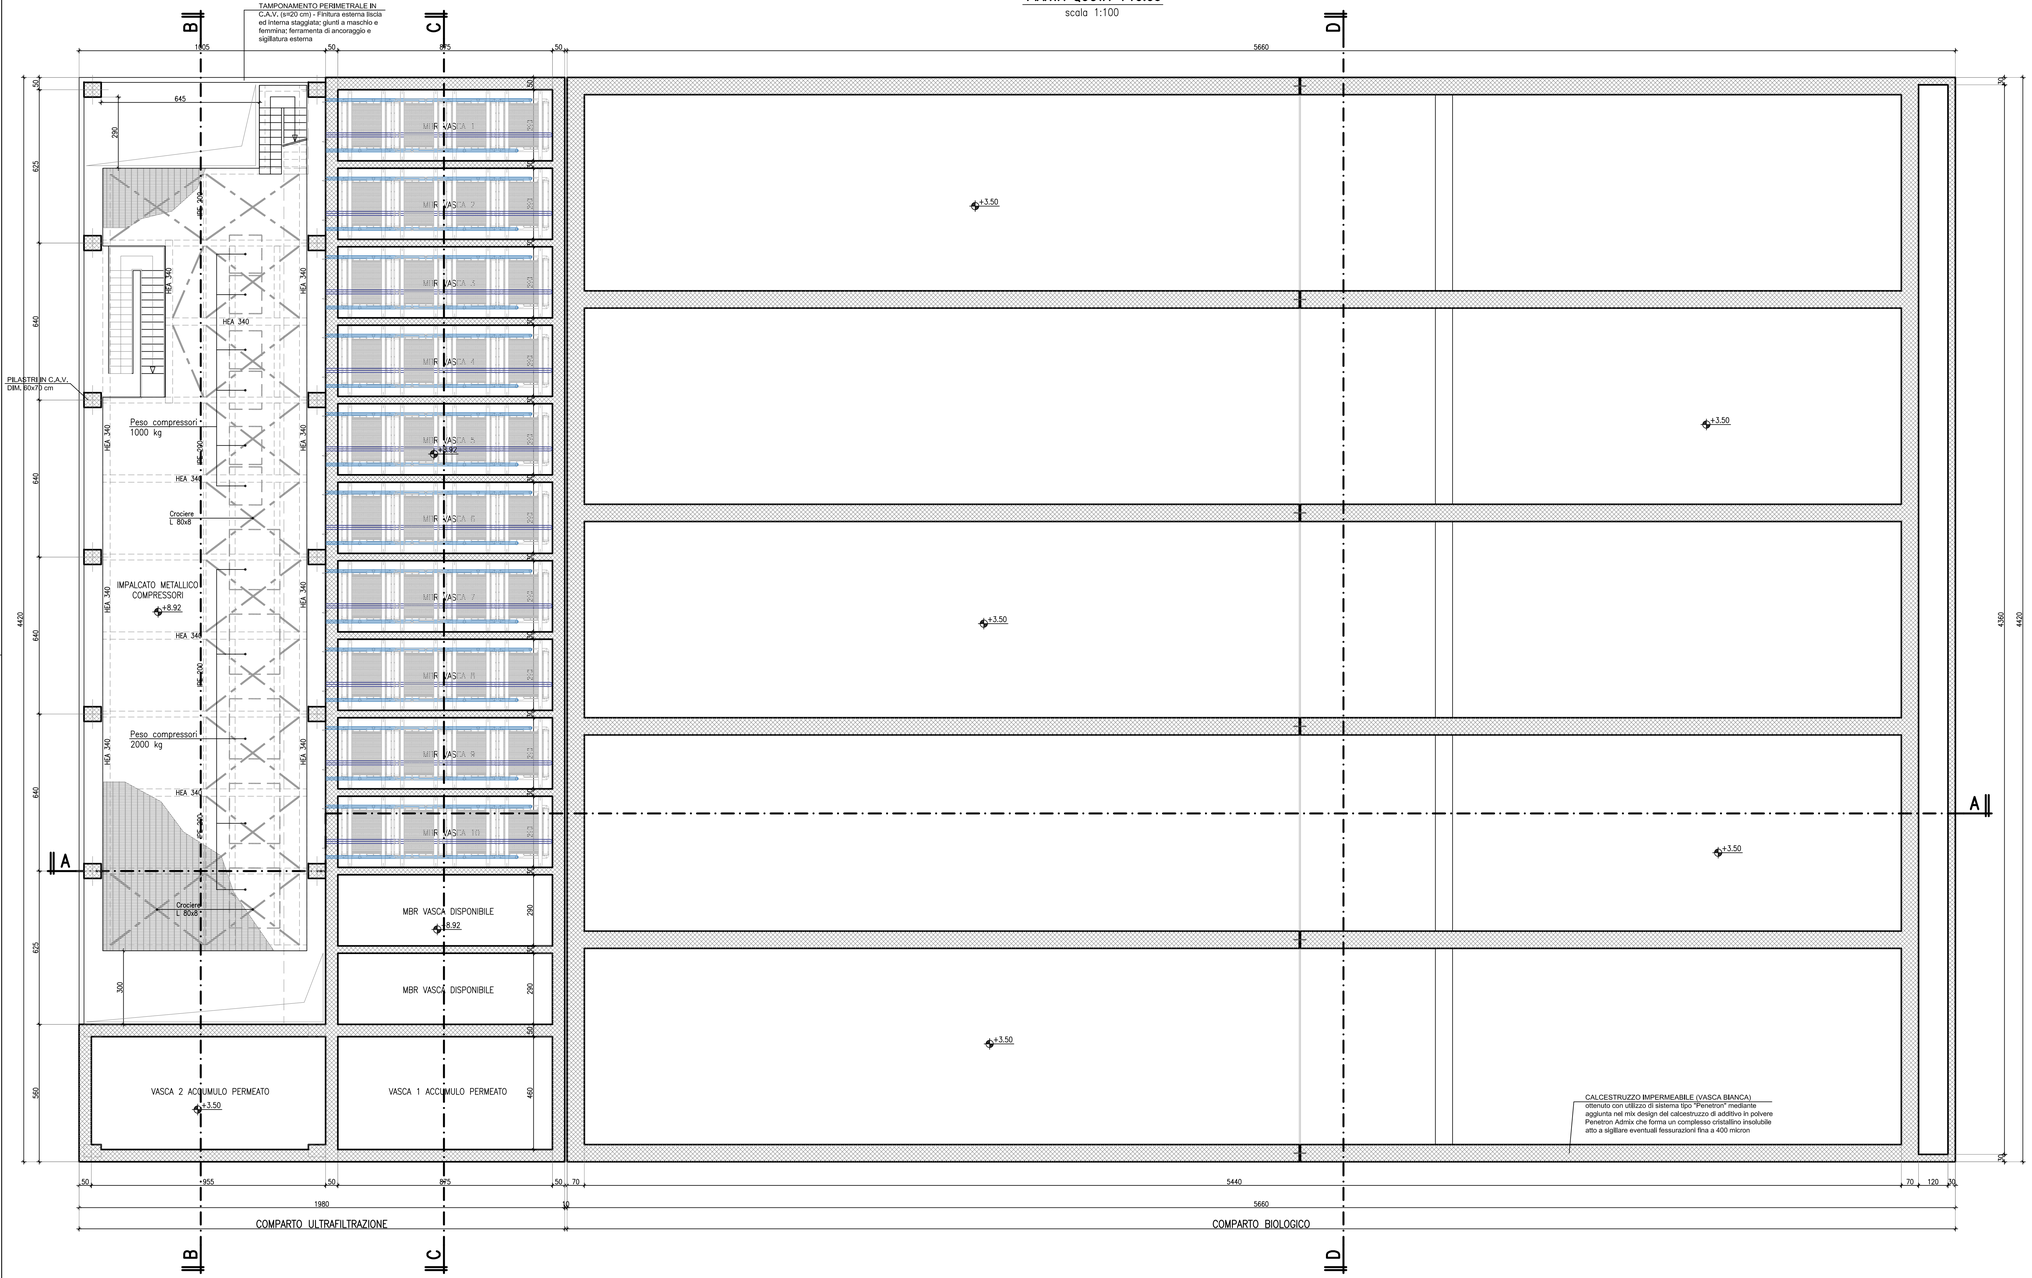

DETTAGLIO TIPOLOGICO WATERSTOP


parete esterna fondazione

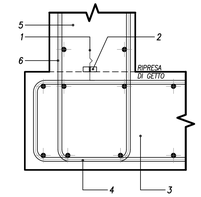

LEGENDA

1. *LAMIERINO SAGOMATO TIPO PENETRON WS BLADE*
2. *GIUNTO IDROESPANSIVO BENTONITICO TIPO PENETRON WATERJOINT B25.20*
3. *PLATEA DI FONDAZIONE*
4. *ARMATURA PLATEA DI FONDAZIONE*
5. *PARETE IN CLS ARMATO*
6. *ARMATURA PARETE*

parete interna fondazione

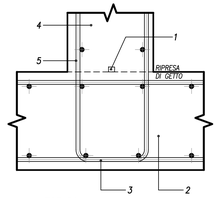

LEGENDA

1. *GIUNTO IDROESPANSIVO BENTONITICO*
2. *PLATEA DI FONDAZIONE*
3. *ARMATURA PLATEA DI FONDAZIONE*
4. *PARETE IN CLS ARMATO*
5. *ARMATURA PARETE*

iren acqua

Città Metropolitana di Genova

ATO Centro-Est

Comune
GENOVA

Provincia
GENOVA

Titolo del progetto

REALIZZAZIONE DEL NUOVO IMPIANTO DI DEPURAZIONE AREA CENTRALE DI GENOVA - D.A.C.

Livello di progettazione	Settore di business	Disciplina
D - DEFINITIVO	I2 - DEPURAZIONE	ARC - ARCHITETTONICO

Numero	Titolo	Scala
EG-032	FABBRICATO TRATTAMENTO BIOLOGICO E MBR ARCHITETTONICO - PIANTA QUOTA +10,00	1:100

ID Progetto	Titolo sintetico (nome file di stampa)	Codifica WBS
2016GESI0025-00	2016GESI0025-00-D-I2-ARC-EG-032-00.pdf	C10I2-L058-01-0004

Rev.	Data	Descrizione	Redatto	Controllato	Approvato
00	Dicembre 2017	Emissione	AS	CP	CC

Redatto: ing. Angelo Schiavone - LS

Verificato: ing. Cosimo Parabita - IRETI

Approvato: ing. Claudio Casale - IRETI

IRETI
Funzione Ingegneria e Realizzazioni
IRETI S.p.A. - Società con socio unico IREN S.p.A
Sottoposta a direzione e coordinamento di IREN S.p.A
Sede legale : S.P. 95 per Castelnuovo Scrivia - 15057 Tortona (AL)
cod.fisc e P.IVA n° 01791490343 pec:ireti@pec.ireti.it

LS ingegneria srls

LS INGEGNERIA s.r.l.s
Via Dante Alighieri n°11
74015 Martina Franca (TA)
lsingegneria.ls@pec.it
C.fisc. e P.IVA 02500270735

PROGETTISTA:

Ing. ANGELO SCHIAVONE Sez. A 4749

Ing. Angelo Schiavone Iscritto all'ordine degli Ingegneri di Torino con n.