


SEZIONE A–A
scala 1:100

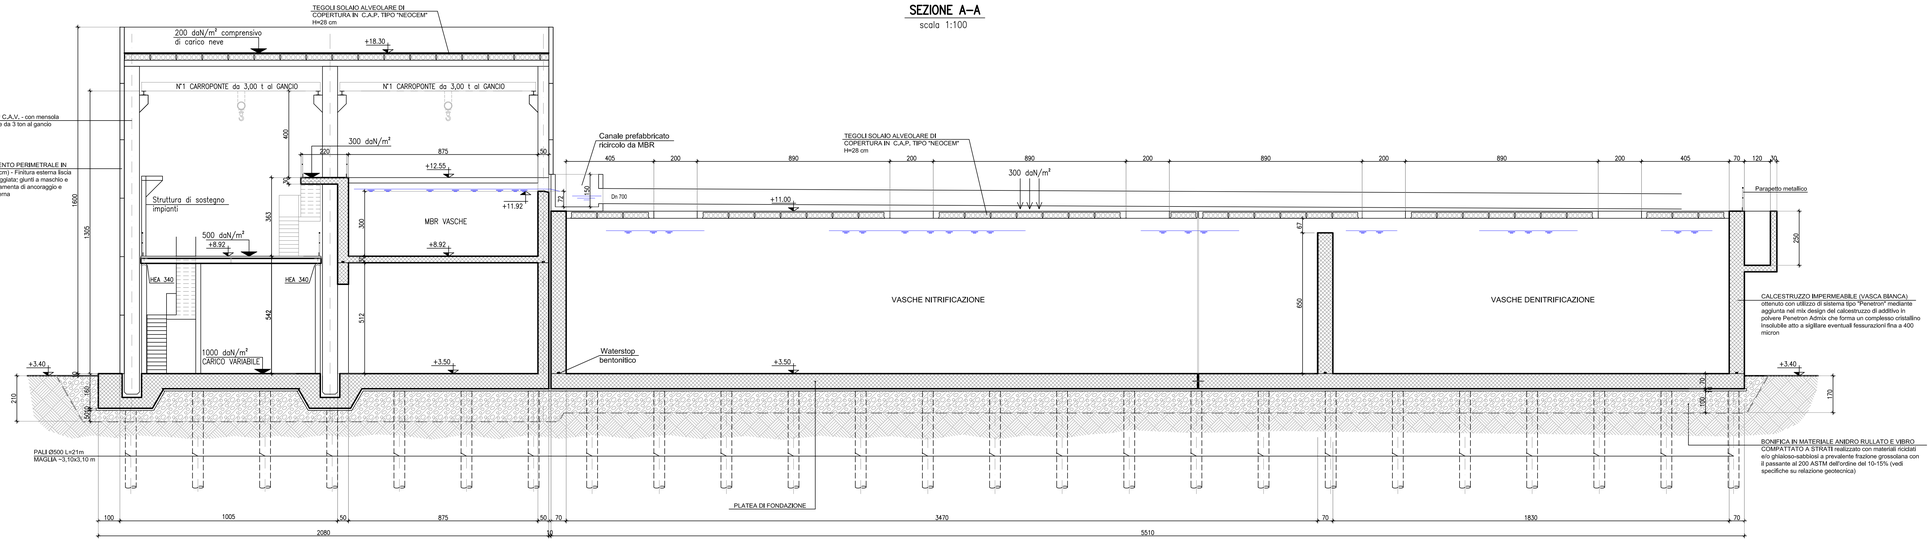


DETTAGLIO PARAPETTI
scala 1:20

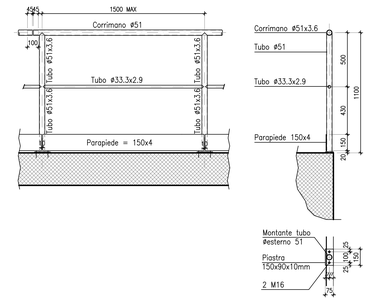


SEZIONE B–B
scala 1:100

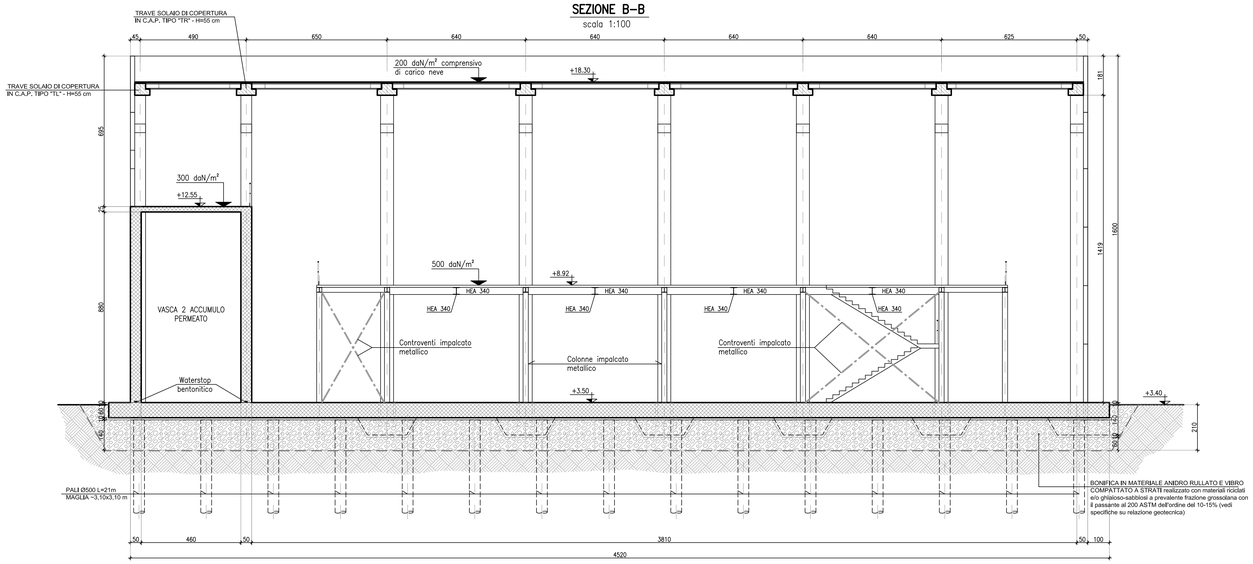


SEZIONE D–D
scala 1:100

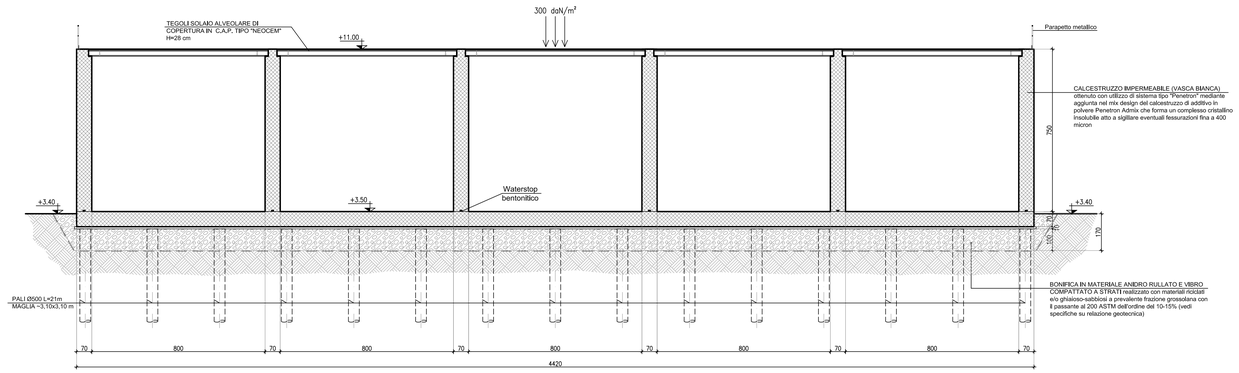


SEZIONE C–C
scala 1:100

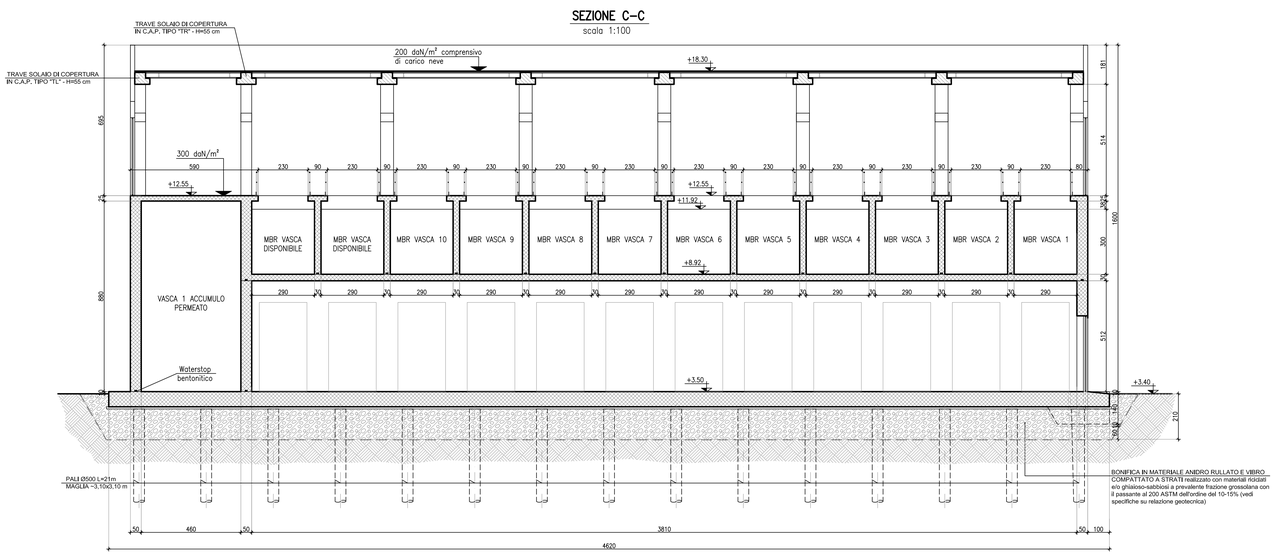

IMPERMEABILIZZAZIONE E COIBENTAZIONE COPERTURA

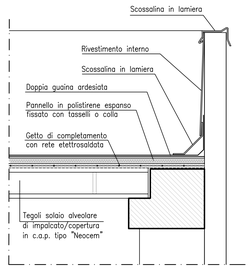


TRAVI SOLAIO E COPERTURA
scala 1:25

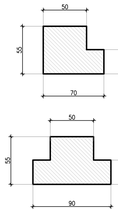

ARMATURA A CORREDO PER SOLAI NEOCEM H28

ARMATURA IN ACCIAIO B450C CONTROLLATO
POSA IN OPERA E RELATIVO GETTO A CURA E A CARICO CLIENTE.
CALCESTRUZZO Rck > 30 N/mm²

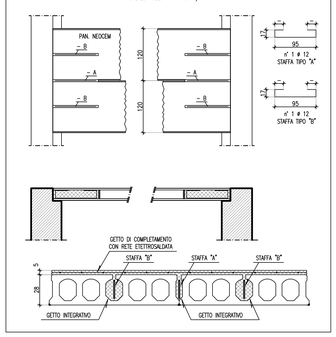

iren acqua — Città Metropolitana di Genova — ATO Centro-Est

Comune: GENOVA

Provincia: GENOVA

Titolo del progetto

REALIZZAZIONE DEL NUOVO IMPIANTO DI DEPURAZIONE AREA CENTRALE DI GENOVA - D.A.C.

Livello di progettazione	Settore di business	Disciplina
D - DEFINITIVO	I2 - DEPURAZIONE	ARC - ARCHITETTONICO

Numero	Titolo	Scala
EG–034	FABBRICATO TRATTAMENTO BIOLOGICO E MBR ARCHITETTONICO - SEZIONI	1:100

ID Progetto	Titolo sintetico (nome file di stampa)	Codifica WBS
2016GESI0025-00	2016GESI0025-00-D-I2-ARC-EG-034-00.pdf	C10I2-L058-01-0004

Rev.	Data	Descrizione	Redatto	Controllato	Approvato
00	Dicembre 2017	Emissione	AS	CP	CC

Redatto: ing. Angelo Schiavone - LS

Verificato: ing. Cosmo Parabita - IRETI

Approvato: ing. Claudio Casale - IRETI

IRETI
l'unzione Ingegneria e Realizzazioni
IRETI S.p.A. - Società con socio unico IREN S.p.A
Sottoposta a direzione e coordinamento di IREN S.p.A
Sede legale: S.P. 95 per Castelnuovo Scrivia - 15057 Tortona (AL)
cod.fisc e P.IVA n° 01791490043 pec:ireti@pec.ireti.it

LS ingegneria s.r.l.a
LS INGEGNERIA s.r.l.a
Via Cesare Battisti, 23
16035 Rapallo (GE)
Tel. +39 0185 60 581
ingegneria@ls-ls.it
www.ls-ls.it

PROGETTISTA:
Ing. Angelo Schiavone iscritto all'ordine degli Ingegneri di Torino con n° 7519

ANGELO SCHIAVONE — INGEGNERE — n° 7519