

PIANTA FONDAZIONI
scala 1:100

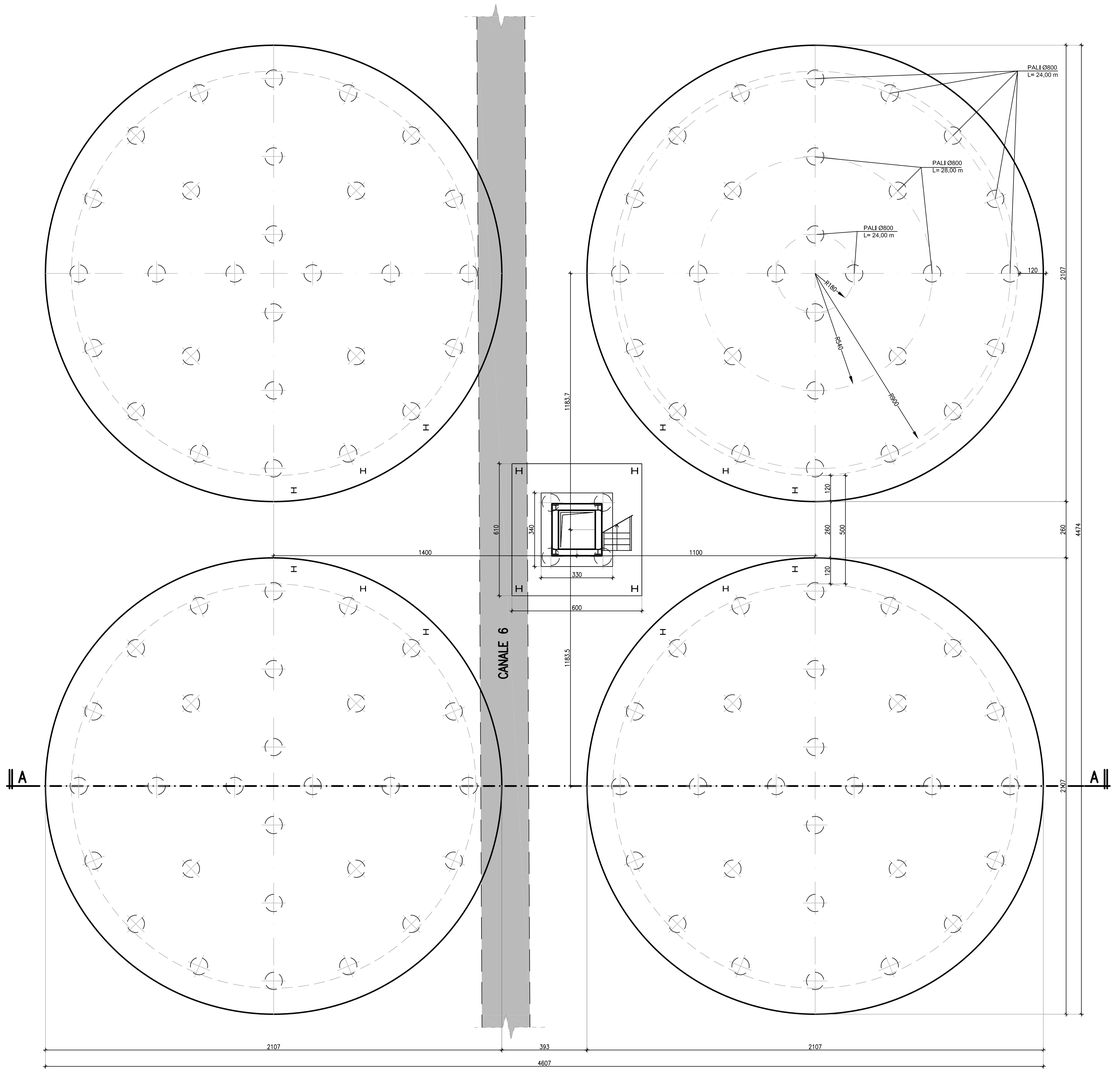


ISOLAMENTO PARETI DIGESTORI

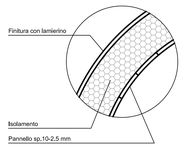




FISSAGGIO FRA PANNELLI E ANELLO PER COIBENTAZIONE

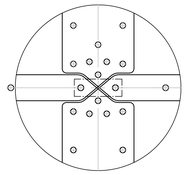




PIANTE A QUOTA +9,64/+14,50
scala 1:100

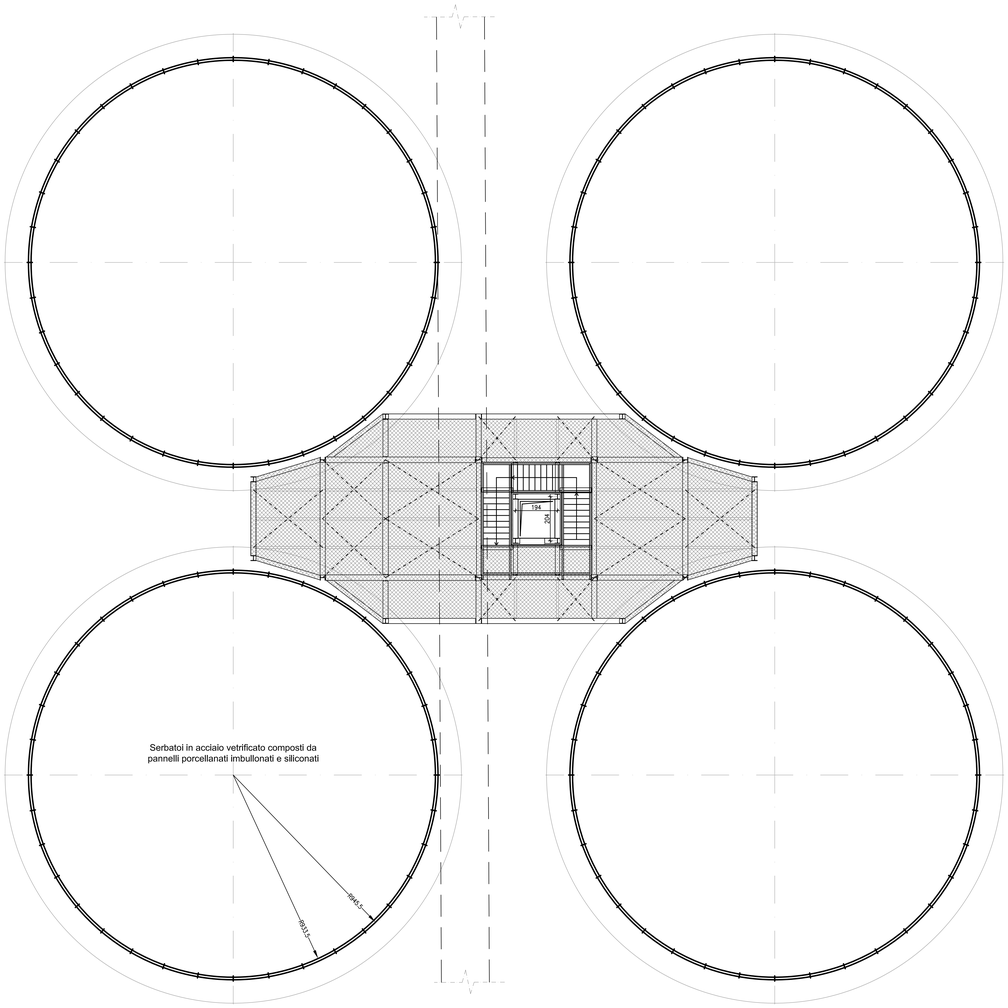


SEZIONE A-A
BASAMENTI DIGESTORI ANAEROBICI
scala 1:100

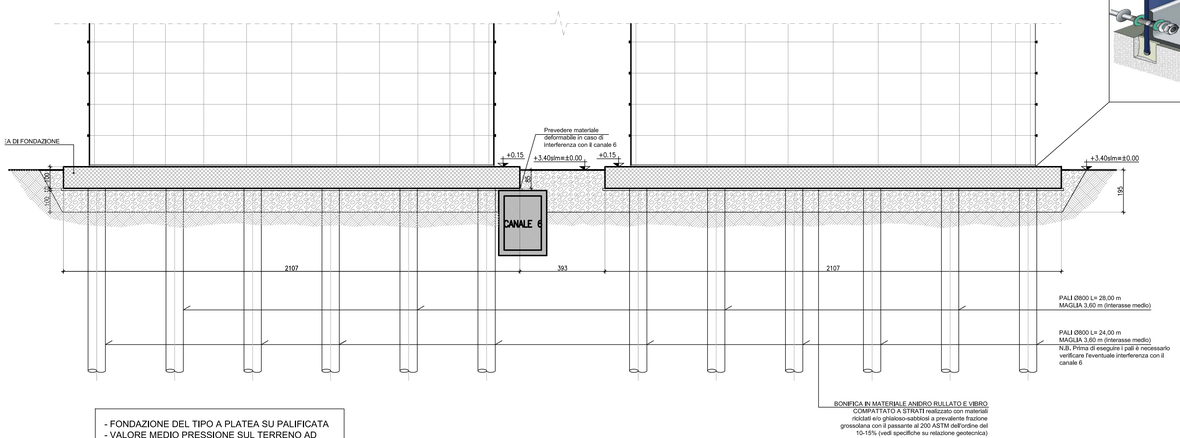


- FONDAZIONE DEL TIPO A PLATEA SU PALIFICATA
- VALORE MEDIO PRESSIONE SUL TERRENO AD INTRADOSSO PLATEA: 2,2 daN/m²


FISSAGGIO SERBATOIO ALLE FONDAZIONI

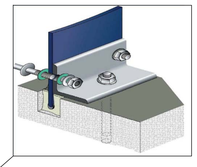

PIANTA SCALA e VANO ASCENSORE
scala 1:100

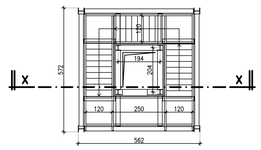

SEZIONE SCALA e VANO ASCENSORE
scala 1:100

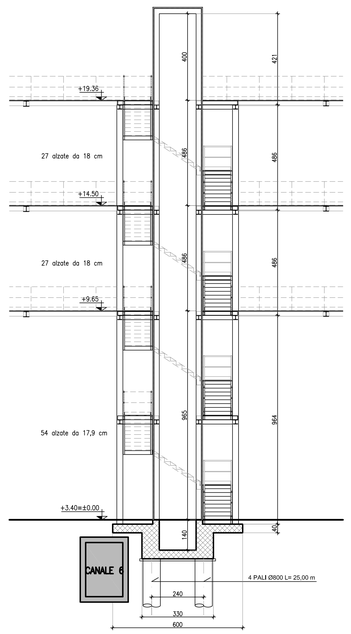

iren acqua

Città Metropolitana di Genova

ATO Centro-Est

Comune
GENOVA

Provincia
GENOVA

Titolo del progetto

REALIZZAZIONE DEL NUOVO IMPIANTO DI DEPURAZIONE AREA CENTRALE DI GENOVA - D.A.C.

Livello di progettazione	Settore di business	Disciplina
D - DEFINITIVO	I2 - DEPURAZIONE	ARC - ARCHITETTONICO

Numero	Titolo	Scala
EG-042	DIGESTORI ARCHITETTONICO - INSIEME PLATEA DI FONDAZIONE E PIANTE A QUOTA +9,64 E +14,50	1:100

ID Progetto	Titolo sintetico (nome file di stampa)	Codifica WBS
2016GESI00025-00	2016GESI00025-00-D-I2-ARC-EG-042-00.pdf	C10I2-L058-01-0004

Rev.	Data	Descrizione	Redatto	Controllato	Approvato
00	Dicembre 2017	Emissione	AS	CP	CC

Redatto: ing. Angelo Schiavone - LS

Verificato: ing. Cosimo Parabita - IRETI

Approvato: ing. Claudio Casale - IRETI

IRETI
Funzione Ingegneria e Realizzazioni
IRETI S.p.A. - Società con socio unico IREN S.p.A
Sottoposta a direzione e coordinamento di IREN S.p.A
Sede legale: S.P. 95 per Castelnuovo Scrivia - 15057 Tortona (AL)
cod.fisc e P.IVA n° 01791490343 pecireti6@pec.ireti.it

LS ingegneria s.r.l.
LS INGEGNERIA s.r.l.s
Via Dante Alighieri n.11
15015 Moncalvo (AT)
Tel. 0141 916746 - 0141 917745
C.fisc. e P.IVA 01369170057

PROGETTISTA:
Ing. Angelo Schiavone iscritto all'ordine degli Ingegneri di Torino con n. 10000

ANGELO SCHIAVONE