

PIANTA A QUOTA +19,36
scala 1:100

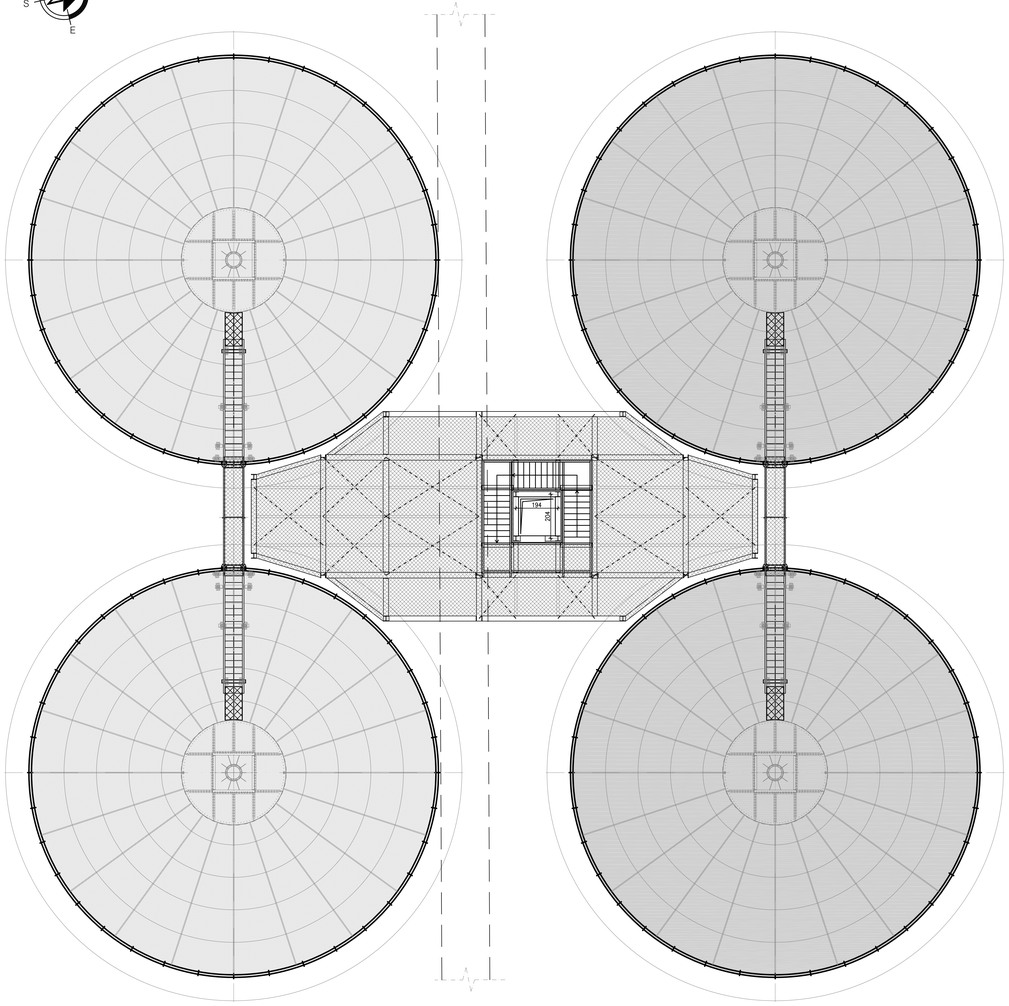

VISTA DA EST
scala 1:100

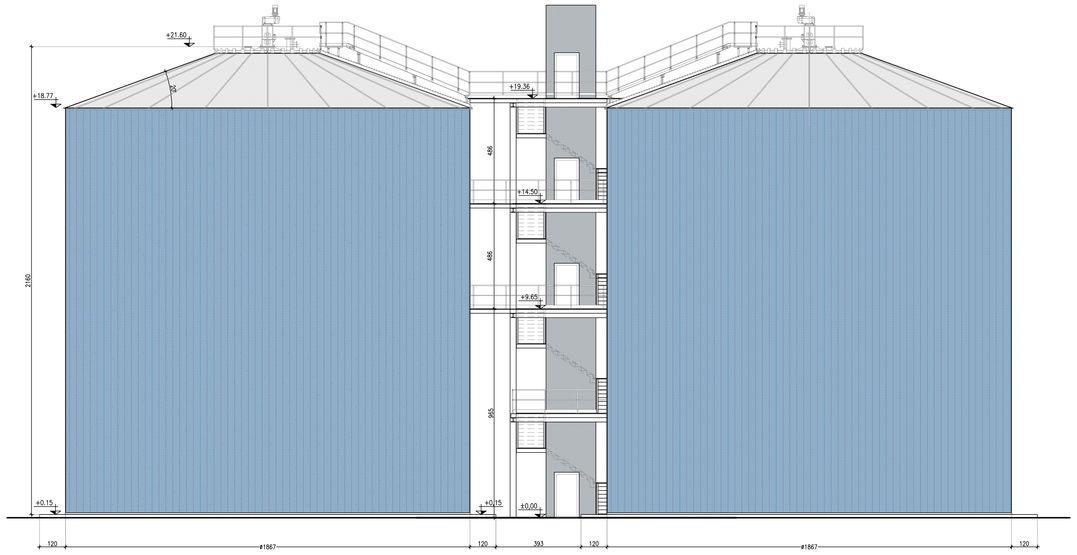


ISOLAMENTO COPERTURA DIGESTORI






DETTAGLIO PARAPETTO
scala 1:20

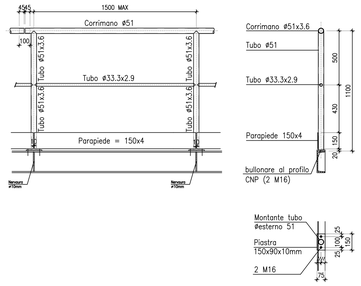


DETTAGLIO SCALINO E PARAPETTO SCALA
scala 1:20

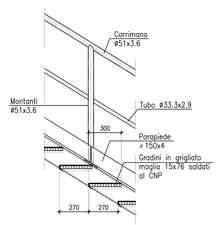


ESEMPIO DI INSTALLAZIONE DI DIGESTORI CON RIVESTIMENTO IN LAMIERA COLORATA



VISTA DA NORD
scala 1:100

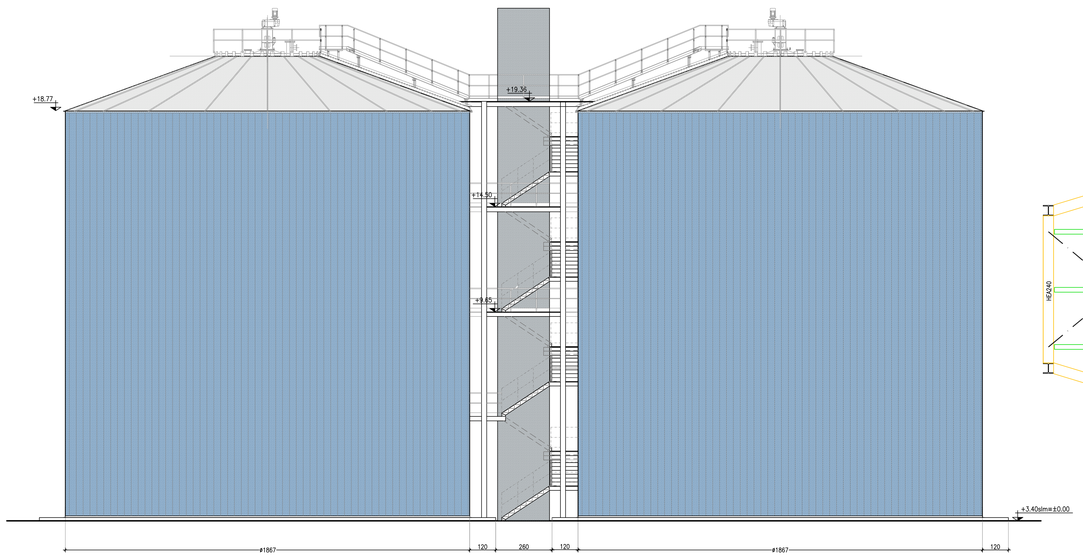

PIANTA STUTTURALE IMPALCATI DIGESTORI
scala 1:50

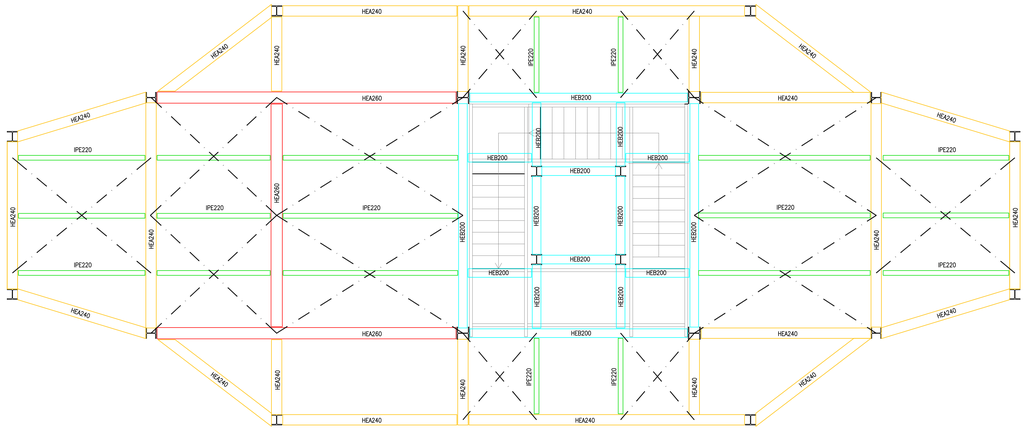

Comune
GENOVA

Provincia
GENOVA

Titolo del progetto

REALIZZAZIONE DEL NUOVO IMPIANTO DI DEPURAZIONE AREA CENTRALE DI GENOVA - D.A.C.

Livello di progettazione	Settore di business	Disciplina
D - DEFINITIVO	I2 - DEPURAZIONE	ARC - ARCHITETTONICO

Numero	Titolo	Scala
EG-043	DIGESTORI ARCHITETTONICO - INSIEME PIANTA A QUOTA +19,36 E PROSPETTI	1:100

ID Progetto	Titolo sintetico (nome file di stampa)	Codifica WBS
2016GESI0025-00	2016GESI0025-00-D-I2-ARC-EG-043-00.pdf	C1010Z-L058-01-0004

Rev.	Data	Descrizione	Redatto	Controllato	Approvato
00	Dicembre 2017	Emissione	AS	CP	CC

Redatto: ing. Angelo Schiavone - LS

Verificato: ing. Cosimo Parabita - IRETI

Approvato: ing. Claudio Casale - IRETI

IRETI
Funzione Ingegneria e Realizzazioni
IRETI S.p.A. - Società con socio unico IREN S.p.A
Sottoposta a direzione e coordinamento di IREN S.p.A
Sede legale: S.P. 95 per Castelnuovo Scrivia - 15057 Tortona (AL)
cod.fisc e P.IVA n° 01791490343 pec:ireti@pec.ireti.it

LS ingegneria s.r.l.
LS INGEGNERIA s.r.l.s
Via Dante Alighieri n.11
74015 Martina Franca (TA)
ingegneria@ls-le.it
C.fisc. e P.IVA 03600270736

PROGETTISTA:
Ing. Angelo Schiavone iscritto all'ordine degli Ingegneri di Torino con n.