

PIANTA PLATEE DI FONDAZIONE
scala 1:100

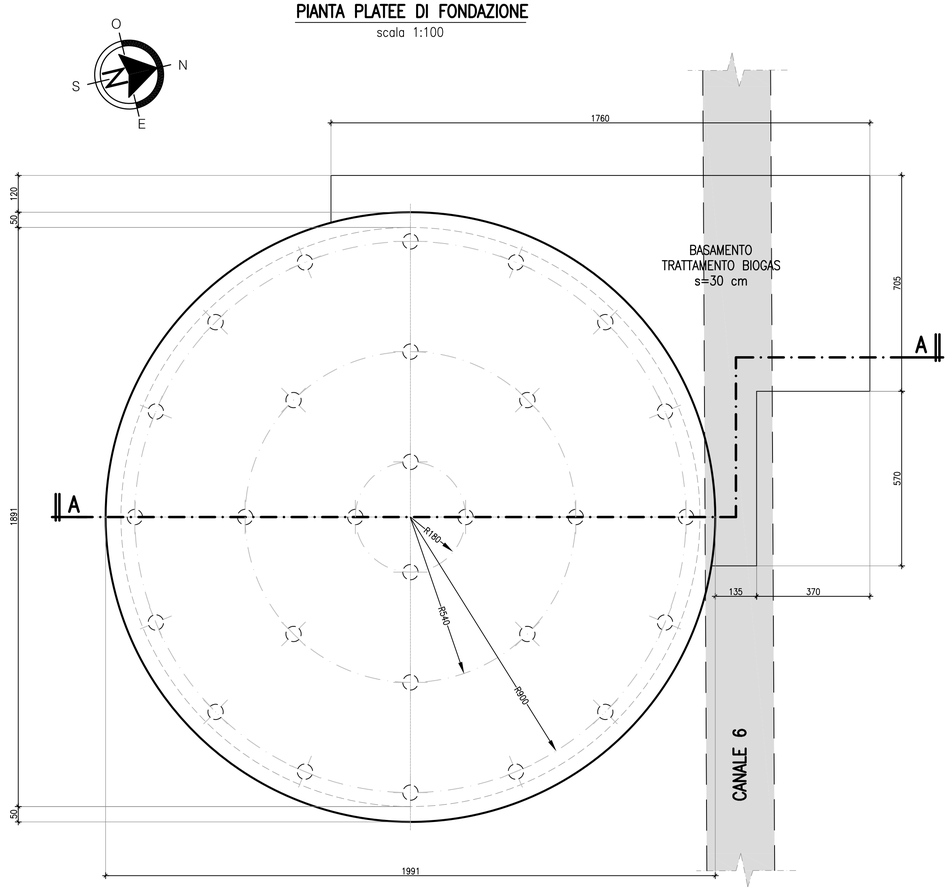


SEZIONE A–A
scala 1:100

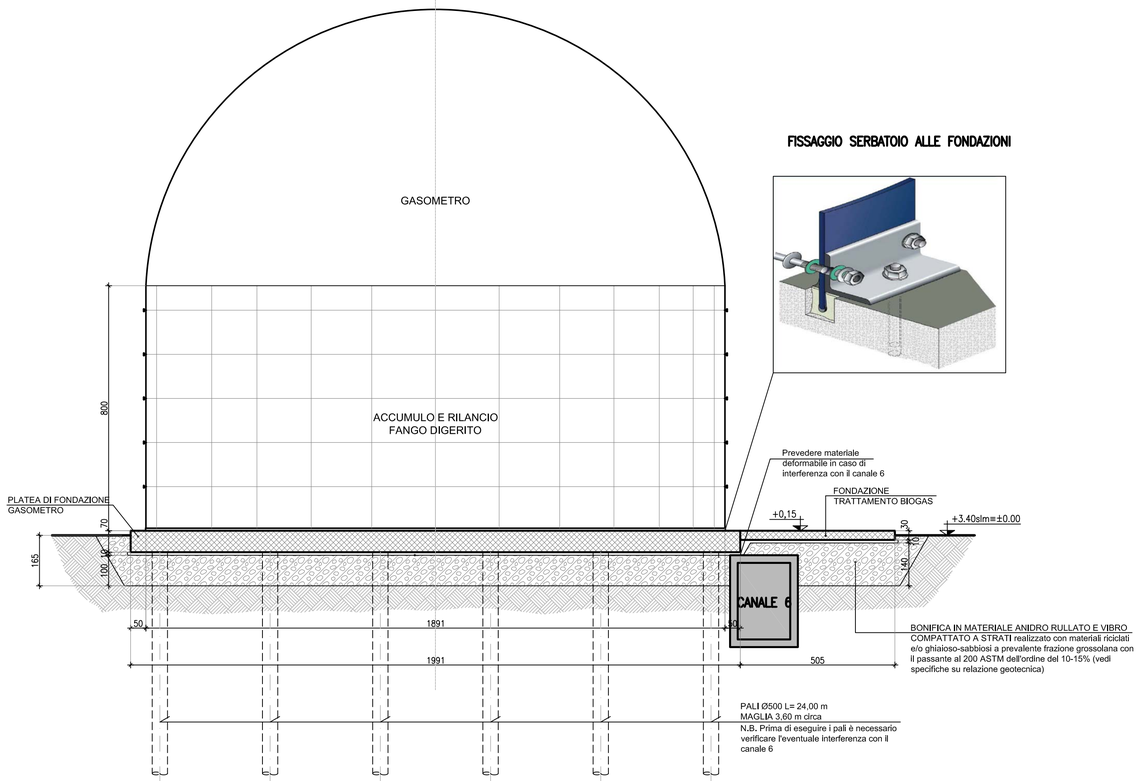



FISSAGGIO SERBATOIO ALLE FONDAZIONI

VISTA DA EST
scala 1:100

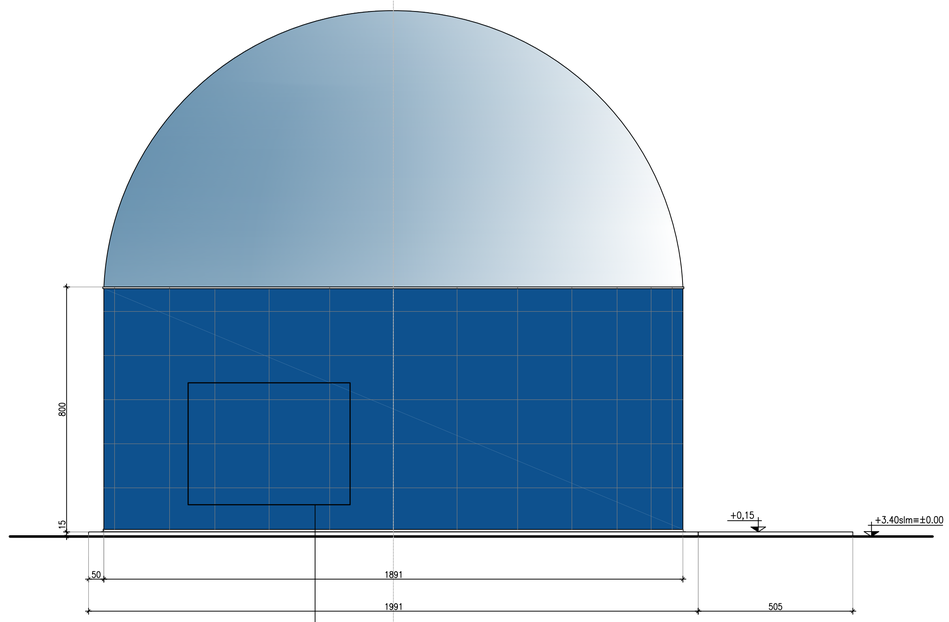

DETTAGLIO PANNELLI DI ACCIAIO VETRIFICATO IMBULLONATI E SILICONATI

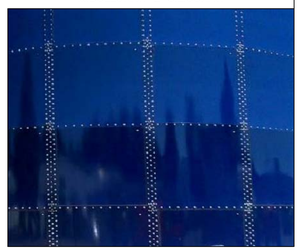

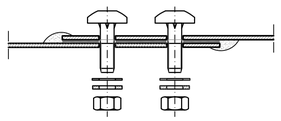

ESEMPIO DI INSTALLAZIONE DI GASOMETRO



iren acqua — Città Metropolitana di Genova — ATO Centro-Est

Comune
GENOVA

Provincia
GENOVA

Titolo del progetto

REALIZZAZIONE DEL NUOVO IMPIANTO DI DEPURAZIONE AREA CENTRALE DI GENOVA - D.A.C.

Livello di progettazione	Settore di business	Disciplina
D - DEFINITIVO	I2 - DEPURAZIONE	ARC - ARCHITETTONICO

Numero	Titolo	Scala
EG - 044	GASOMETRO - PLATEA DI FONDAZIONE, PIANTA, PROSPETTO E SEZIONE	1:100

ID Progetto	Titolo sintetico (nome file di stampa)	Codifica WBS
2016GESI0025-00	2016GESI0025-00-D-I2-ARC-EG-044-00.pdf	C10I2-L058-01-0004

Rev.	Data	Descrizione	Redatto	Controllato	Approvato
00	Dicembre 2017	Emissione	AS	CP	CC

Redatto: ing. Angelo Schiavone - LS

Verificato: ing. Cosimo Parabita - IRETI

Approvato: ing. Claudio Casale - IRETI

IRETI
Funzione Ingegneria e Realizzazioni
IRETI.S.p.A - Società con socio unico IREN S.p.A
Sottoposta a direzione e coordinamento di IREN S.p.A
Sede legale : S.P. 95 per Castelnuovo Scrivia - 15057 Tortona (AL)
cod.fisc e P.IVA n° 01791490343 pec:ireti@pec.ireti.it

LS ingegneria
LS INGEGNERIA s.r.l.s
Via Dante Alighieri n.11
74015 Martina Franca (TA)
lsingegneria@pec.it
C.fisc. e P.IVA 03008270734

PROGETTISTA :
Ing. Angelo Schiavone iscritto all'ordine degli ingegneri di Torino con n. 4318
Ing. ANGELO SCHIAVONE n. 4318