


PROSPETTO LATO EST

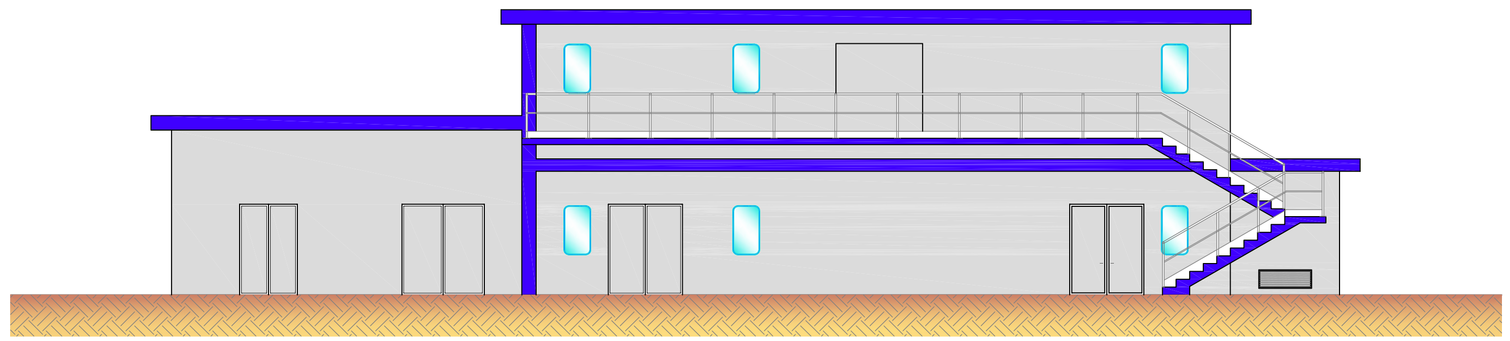


PROSPETTO LATO OVEST

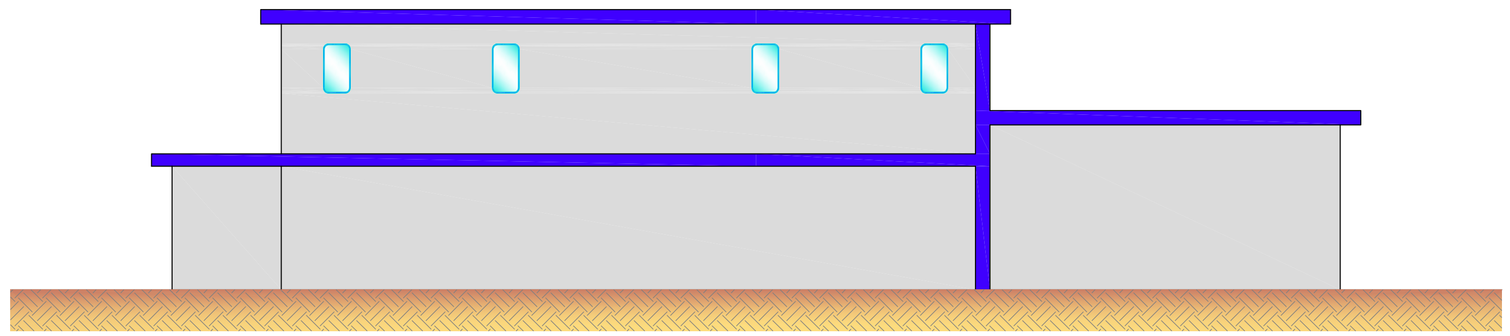

PROSPETTO LATO SUD

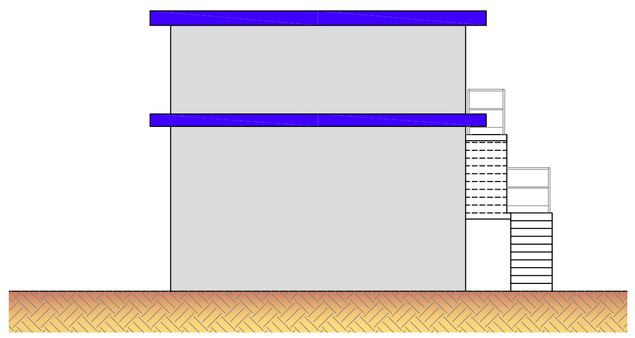

PROSPETTO LATO NORD

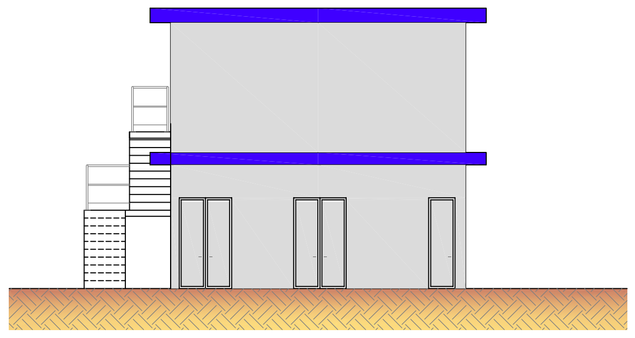

iren acqua

Città Metropolitana di Genova

ATO Centro-Est

Comune

GENOVA

Provincia

GENOVA

Titolo del progetto

REALIZZAZIONE DEL NUOVO IMPIANTO DI DEPURAZIONE AREA CENTRALE DI GENOVA - D.A.C.

Livello di progettazione	Settore di business	Disciplina
D - DEFINITIVO	I2 - DEPURAZIONE	ARC - ARCHITETTONICO

Numero	Titolo	Scala
EG-047	Centrale termica e Cabina elettrica - Prospetti	1:100

ID Progetto	Titolo sintetico (nome file di stampa)	Codifica WBS
2016GESI0025-00	2016GESI0025-00-D-I2-ARC-EG-047 -00.pdf	C10I2-L058-01-0004

Rev.	Data	Descrizione	Redatto	Controllato	Approvato
00	Dicembre 2017	Emissione	AS	CP	CC

Redatto: ing. Angelo Schiavone - LS

Verificato: ing. Cosimo Parabita - IRETI

Approvato: ing. Claudio Casale - IRETI

IRETI

Funzione Ingegneria e Realizzazioni

IRETI S.p.A - Società con socio unico IREN S.p.A

Sottoposta a direzione e coordinamento di IREN S.p.A

Sede legale : S.P. 95 per Castelnuovo Scrivia - 15057 Tortona (AL)

cod.fisc e P.IVA n° 01791490343 pec:ireti@pec.ireti.it

LS ingegneria srls

LS INGEGNERIA s.r.l.s

Via Dante Alighieri n.11

74015 Martina Franca (TA)

lsingegneria@pec.it

C.fisc.-P.IVA 03002270735

PROGETTISTA:

Ing. Angelo Schiavone iscritto all'ordine degli ingegneri di Torino con n. 4[illegible]

Ing. ANGELO SCHIAVONE n. 43[illegible]