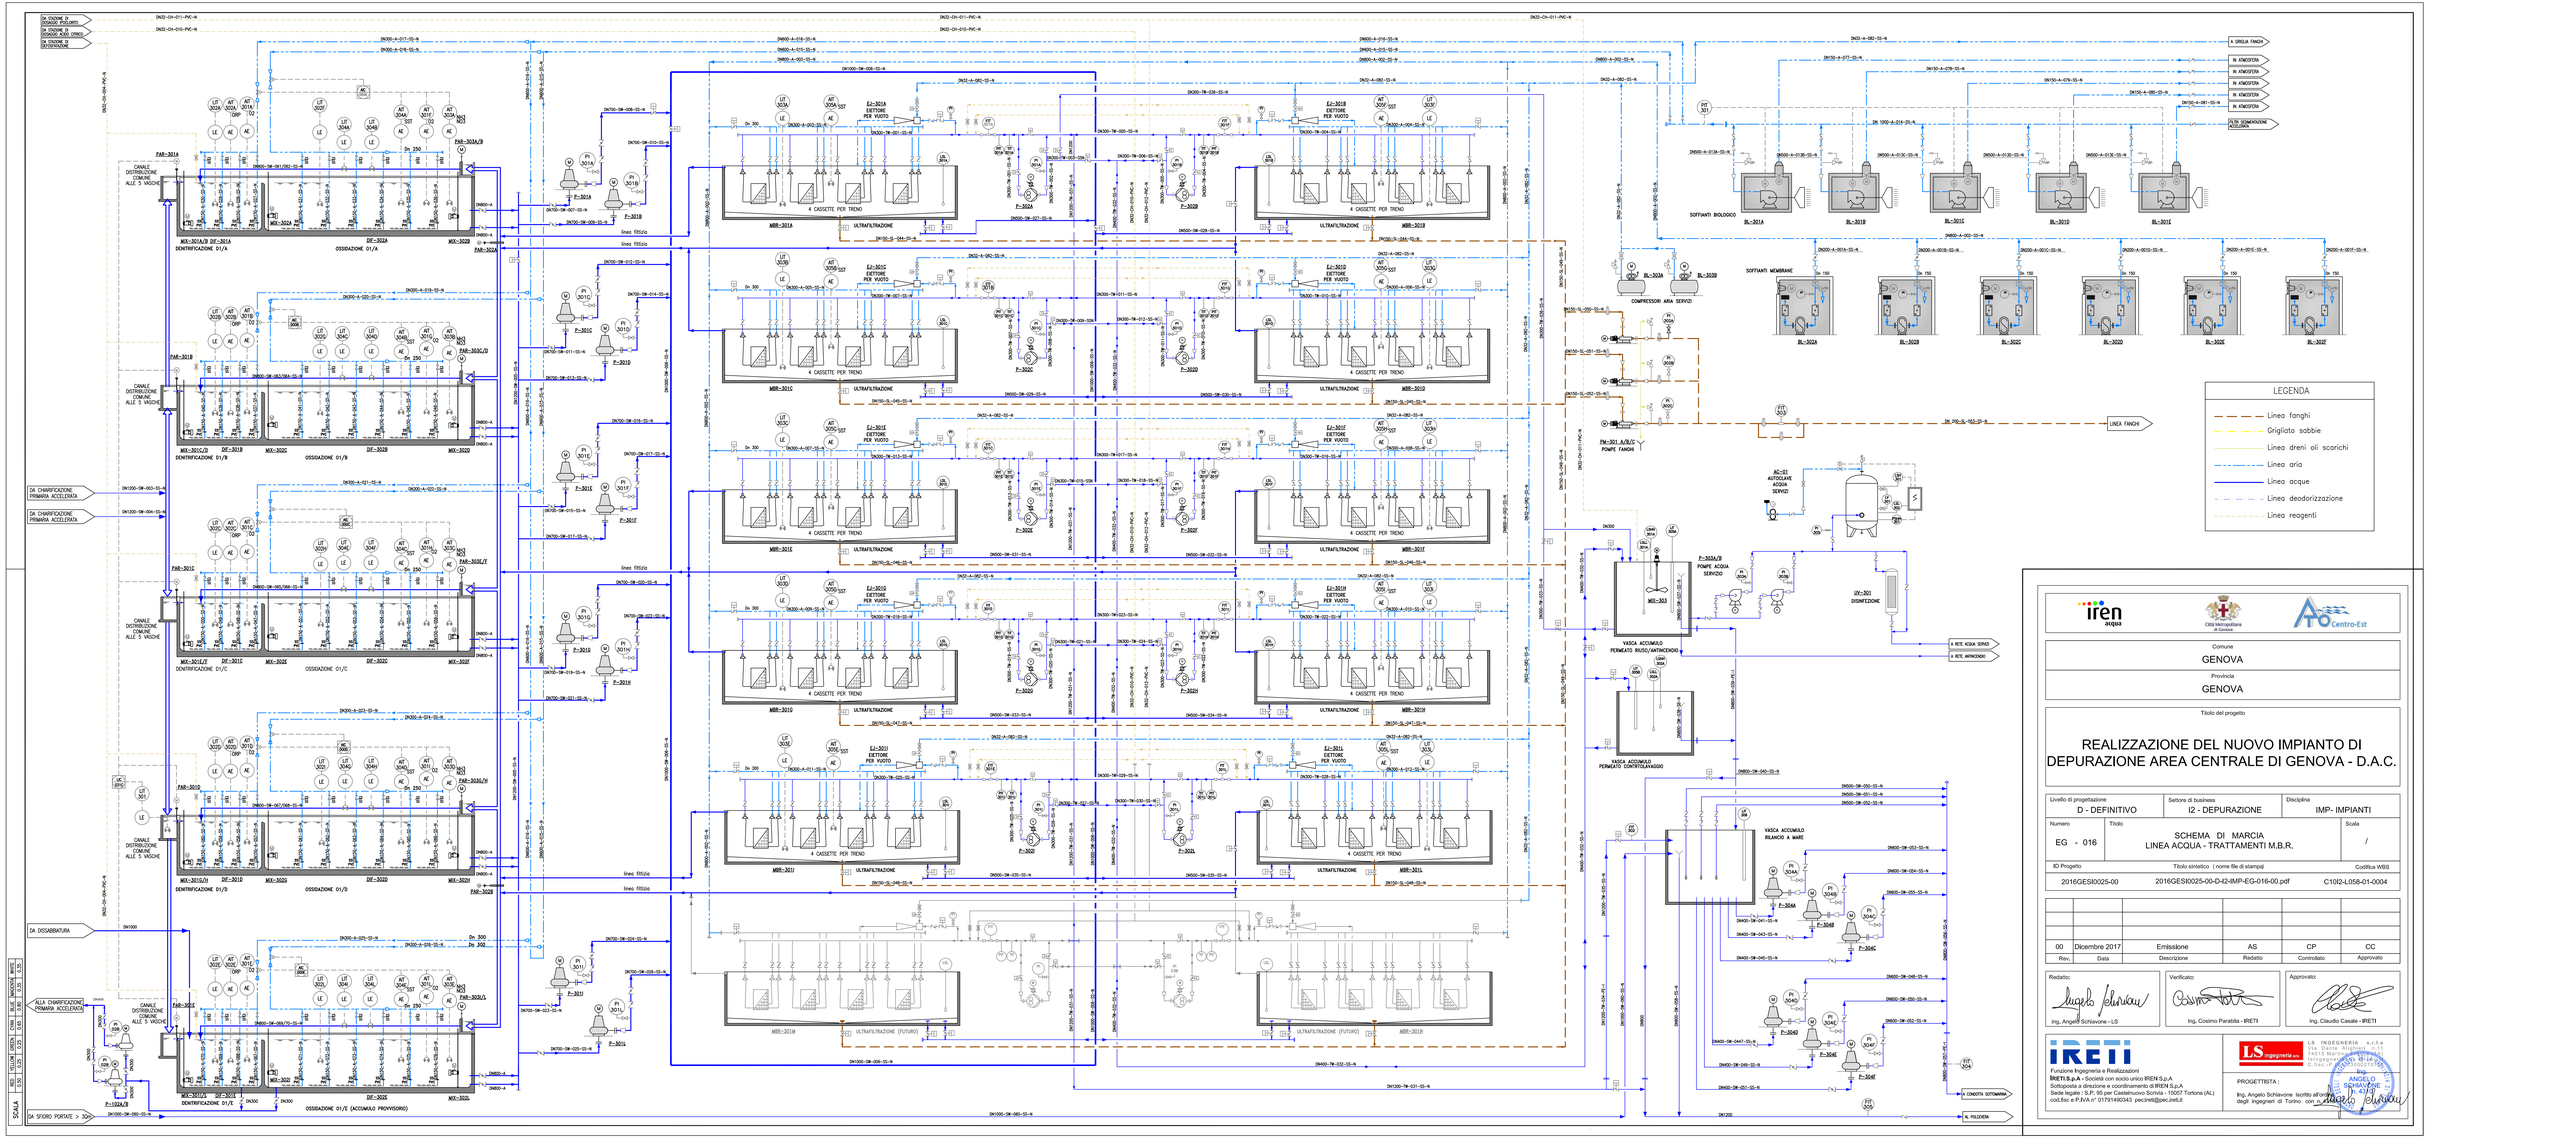


Comune
GENOVA

Provincia
GENOVA

Titolo del progetto

REALIZZAZIONE DEL NUOVO IMPIANTO DI DEPURAZIONE AREA CENTRALE DI GENOVA - D.A.C.

Livello di progettazione	Settore di business	Disciplina
D - DEFINITIVO	I2 - DEPURAZIONE	IMP- IMPIANTI

Numero	Titolo	Scala
EG - 016	SCHEMA DI MARCIA LINEA ACQUA - TRATTAMENTI M.B.R.	/

ID Progetto	Titolo sintetico (nome file di stampa)	Codifica WBS
2016GESI0025-00	2016GESI0025-00-D-I2-IMP-EG-016-00.pdf	C1I02-L0S8-D1-0004

Rev.	Data	Descrizione	Redatto	Controllato	Approvato
00	Dicembre 2017	Emissione	AS	CP	CC

Redatto: ing. Angelo Schiavone - LS

Verificato: Ing. Cosimo Paradiso - IRETI

Approvato: Ing. Claudio Casale - IRETI

Funzione Ingegneria e Realizzazioni
IRETI S.p.A - Società con socio unico IREN S.p.A
Sottoposta a direzione e coordinamento di IREN S.p.A
Sede legale: S.P. 35 per Castelnuovo Scrivia - 15057 Tortona (AL)
cod.fisc e P.IVA n° 01755490043 pec:ireti@pec.ireti.it

LS INGEGNERIA s.r.l.s.
Via Dante Alighieri n.11
74015 Martina Franca (TA)
tel/fax 080 4804144
e-mail: info@lsingegneria.it

PROGETTISTA :
Ing. Angelo Schiavone iscritto all'ordine degli ingegneri di Torino con n. 4170