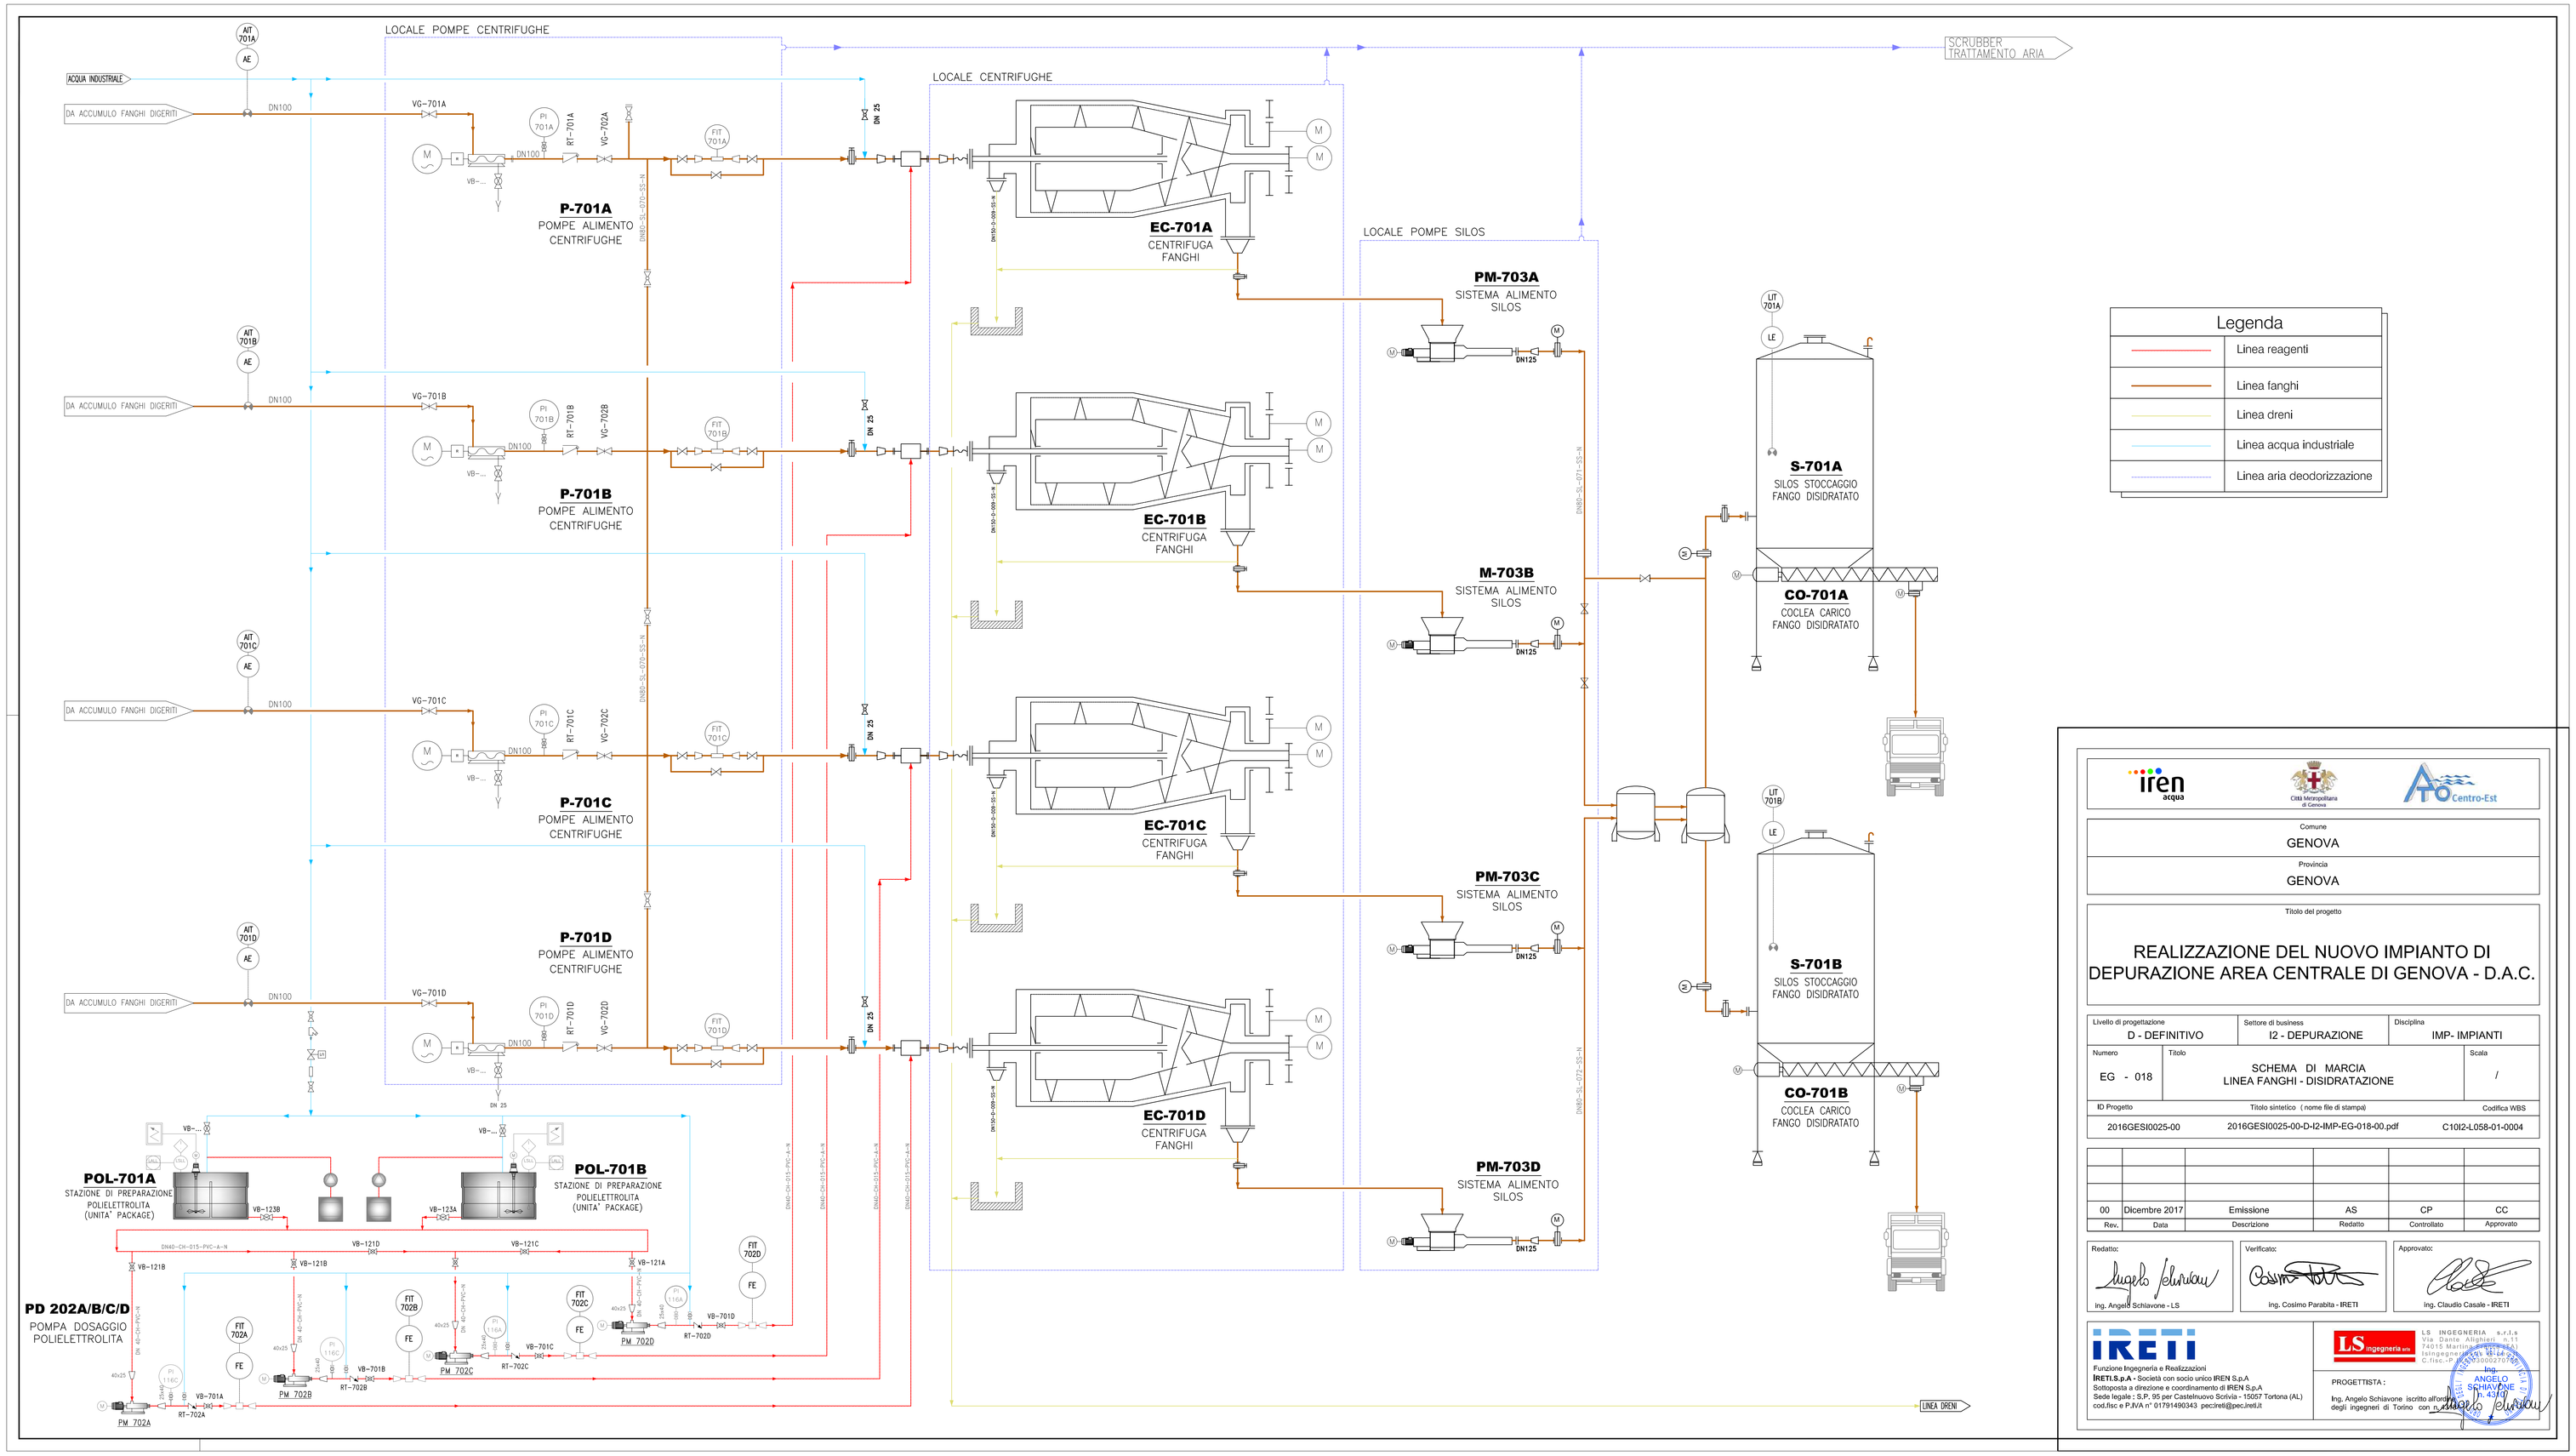


Legenda	
	Linea reagenti
	Linea fanghi
	Linea dreni
	Linea acqua industriale
	Linea aria deodorizzazione

iren acqua — Città Metropolitana di Genova — ATO Centro-Est

Comune: GENOVA

Provincia: GENOVA

Titolo del progetto

REALIZZAZIONE DEL NUOVO IMPIANTO DI DEPURAZIONE AREA CENTRALE DI GENOVA - D.A.C.

Livello di progettazione	Settore di business	Disciplina
D - DEFINITIVO	I2 - DEPURAZIONE	IMP- IMPIANTI

Numero	Titolo	Scala
EG - 018	SCHEMA DI MARCIA LINEA FANGHI - DISIDRATAZIONE	/

ID Progetto	Titolo sintetico (nome file di stampa)	Codifica WBS
2016GESI0025-00	2016GESI0025-00-D-I2-IMP-EG-018-00.pdf	C10I2-L058-01-0004

Rev.	Data	Descrizione	Redatto	Controllato	Approvato
00	Dicembre 2017	Emissione	AS	CP	CC

Redatto: Ing. Angelo Schiavone - LS

Verificato: Ing. Cosimo Parabita - IRETI

Approvato: Ing. Claudio Casale - IRETI

IRETI
Funzione Ingegneria e Realizzazioni
IRETI S.p.A - Società con socio unico IREN S.p.A
Sottoposta a direzione e coordinamento di IREN S.p.A
Sede legale : S.P. 95 per Castelnuovo Scrivia - 15057 Tortona (AL)
cod.fisc e P.IVA n° 01791490343 pec:ireti@pec.ireti.it

LS ingegneria

LS INGEGNERIA s.r.l.s
Via Cavour, 56 - 74015 Martina Franca (TA)
tel. 080 4801211 - fax 080 4801221
segreteria@lsingegneria.it - www.lsingegneria.it
C.F. e P.IVA 02722270735

PROGETTISTA:
Ing. Angelo Schiavone iscritto all'ordine degli Ingegneri di Torino con n. 4349

ING. ANGELO SCHIAVONE N. 4349