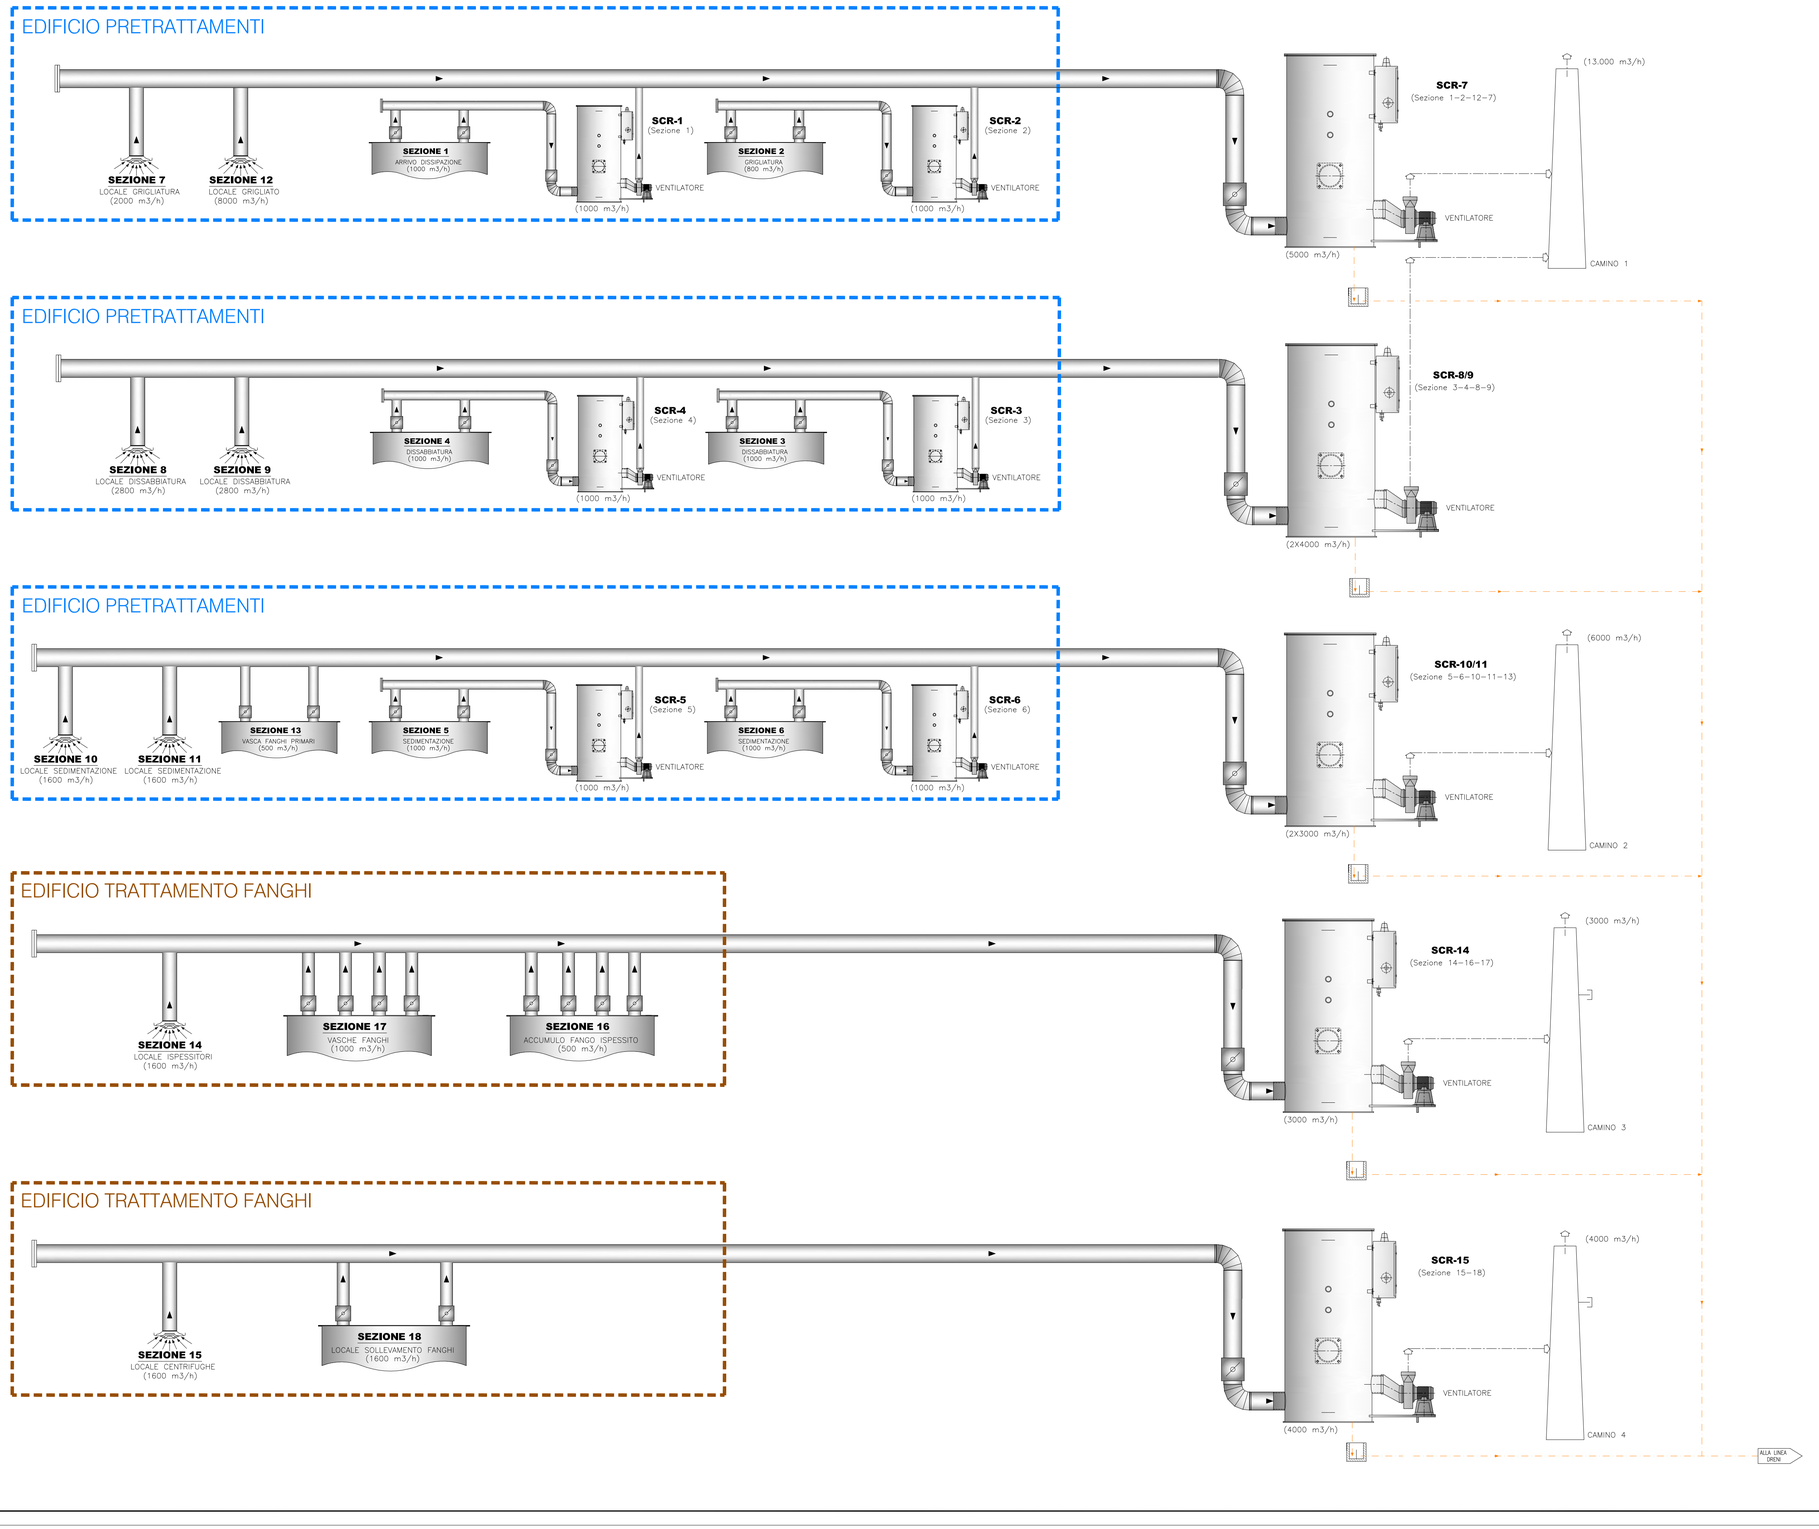


Legenda	
	Linea aria scrubber
	Linea dreni

SCALA	
RID.	0.50
TOLLER.	0.25
GREEN	0.25
CONN.	0.65
BUIS.	0.80
MAGNA	0.35
INVERT	0.35

Comune
GENOVA

Provincia
GENOVA

Titolo del progetto

REALIZZAZIONE DEL NUOVO IMPIANTO DI DEPURAZIONE AREA CENTRALE DI GENOVA - D.A.C.

Livello di progettazione	Settore di business	Disciplina
D - DEFINITIVO	I2 - DEPURAZIONE	IMP- IMPIANTI

Numero	Titolo	Scala
EG - 023	SCHEMA DI MARCIA DEODORIZZAZIONE	/

ID Progetto	Titolo sintetico (nome file di stampa)	Codifica WBS
2016GESI0025-00	2016GESI0025-00-D-I2-IMP-EG-023-00.pdf	C10I2-L058-01-0004

Rev.	Data	Descrizione	Redatto	Controllato	Approvato
00	Dicembre 2017	Emissione	AS	CP	CC

Redatto:
ing. Angelo Schiavone - LS

Verificato:
ing. Cosimo Parabita - IRETI

Approvato:
ing. Claudio Casale - IRETI

IRETI
Funzione Ingegneria e Realizzazioni
IRETI S.p.A - Società con socio unico IREN S.p.A
Sottoposta a direzione e coordinamento di IREN S.p.A
Sede legale : S.P. 95 per Castelnuovo Scrivia - 15057 Tortona (AL)
cod.fisc e P.IVA n° 01791490343 pec:ireti@pec.iretil.it

LS ingegneria srl
LS INGEGNERIA s.r.l.s
Via Dante Alighieri n.11
74015 Martina Franca (TA)
(ingegneriaLS) 081 64 5...
C.fisc. P. IVA 02716002707

PROGETTISTA :
Ing. Angelo Schiavone iscritto all'ordine degli ingegneri di Torino con n. 4310

Ing. ANGELO SCHIAVONE n. 4310