

PIANTA QUOTA +14.00
scala 1:100

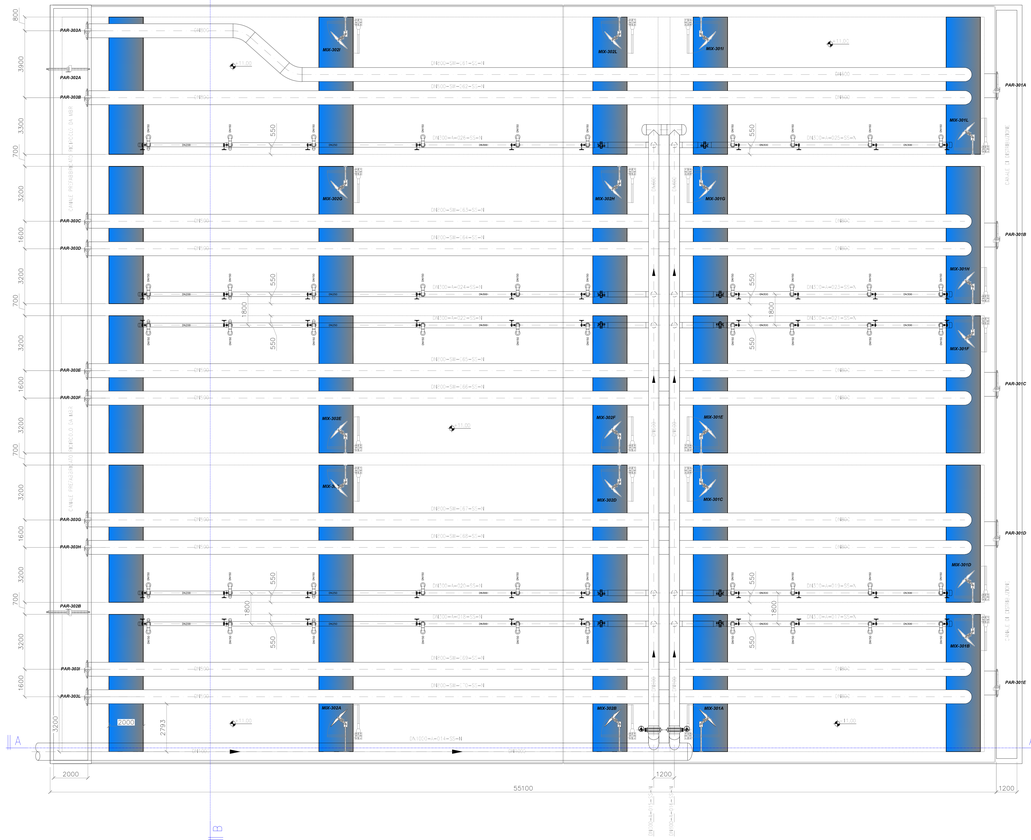

PIANTA QUOTA +3.50
scala 1:100

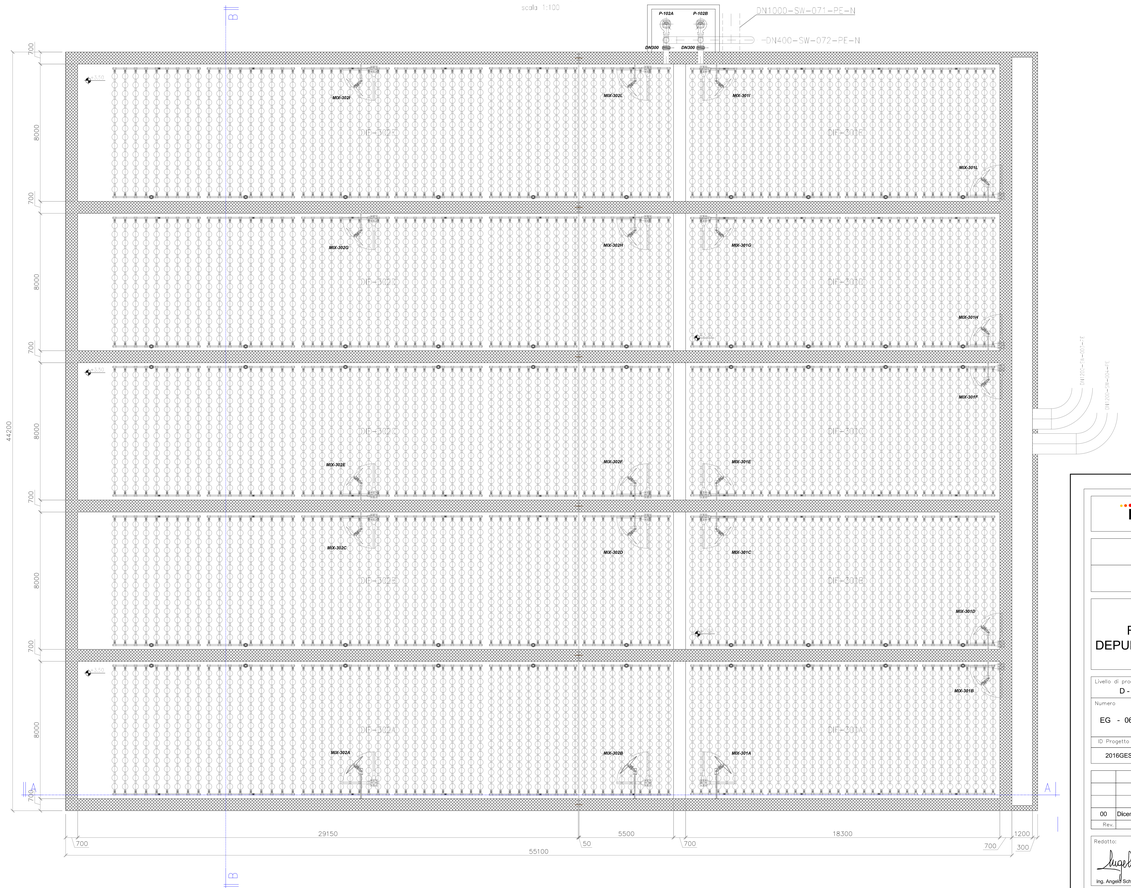

iren acqua | Città Metropolitana di Genova | Ato Centro-Est

Comune
GENOVA

Provincia
GENOVA

Titolo del progetto

REALIZZAZIONE DEL NUOVO IMPIANTO DI DEPURAZIONE AREA CENTRALE DI GENOVA - D.A.C.

Livello di progettazione	Settore di business	Disciplina
D - DEFINITIVO	I2 - DEPURAZIONE	IMP- IMPIANTI

Numero	Titolo	Scala
EG - 066	VASCA TRATTAMENTO BIOLOGICO MONTAGGIO - PIANTE	1:100

ID Progetto	Titolo sintetico (nome file di stampa)	Codifica WBS
2016GESI0025-00	2016GESI0025-00-D-I2-IMP-EG-066-00.pdf	C1052-L058-01-0004

Rev.	Data	Descrizione	Redatto	Controllato	Approvato
00	Dicembre 2017	Emissione	AS	CP	CC

Redatto: ing. Angelo Schiavone - LS

Verificato: ing. Cosimo Parabita - IRETI

Approvato: ing. Claudio Casale - IRETI

IRETI S.p.A. - Società con socio unico IREN S.p.A.
Soltoposta a direzione e coordinamento di IREN S.p.A.
Sede legale: S.P. 95 per Castelnuovo Scrivia - 15057 Tortona (AL)
Cod.fisc e P.IVA n° 01791490043 pec:ireti@pec.ireti.it

LS INGEGNERIA s.r.l.a.
Via Genova, 4 - 15067 Novi Ligure (AL)
Tel. 0143 1 [illegible] - Fax 0143 [illegible]
C. Fisc. e P. IVA 02000070067

PROGETTISTA:
Ing. Angelo Schiavone iscritto all'ordine degli ingegneri di Torino con n. 4748/A

Ing. ANGELO SCHIAVONE Sezione A Settore Civile e Ambientale

SCALA