


## SEZIONE A–A

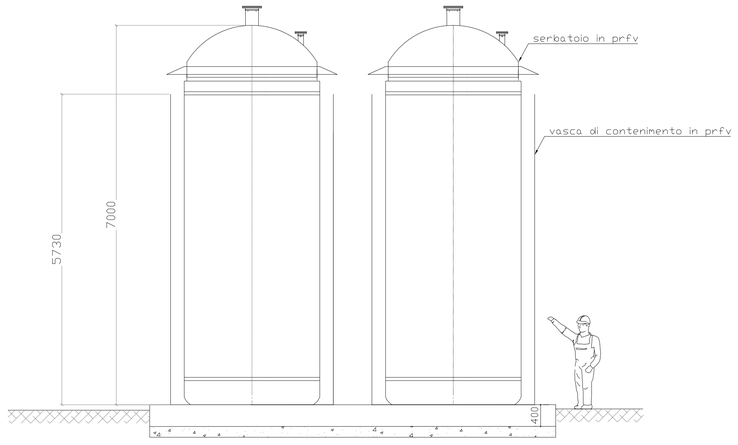



## SEZIONE B–B

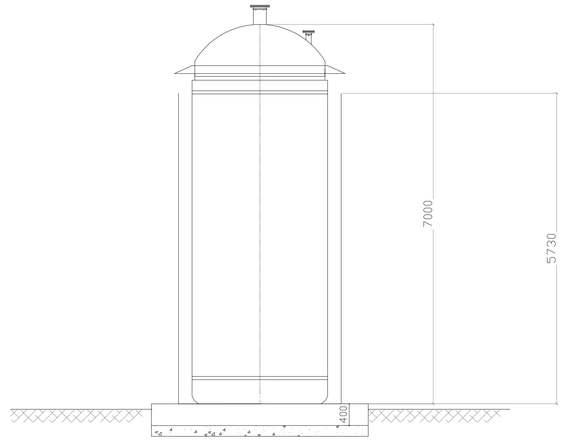


## DOCCIA DI EMERGENZA CON LAVAOCCHI
SCALA 1:25

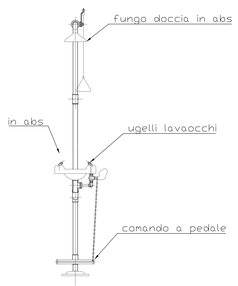

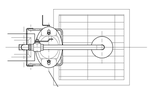DOCCIA
LAVAOCCHI



TIPICO DOCCIA
LAVAOCCHI

| SCALA | RED | YELLOW | GREEN | CYAN | BLUE | MAGENTA | WHITE |
|---|---|---|---|---|---|---|---|
| | L100 | L125 | L075 | L050 | L080 | L050 | L035 |

Città Metropolitana di Genova

Comune
GENOVA

Provincia
GENOVA

Titolo del progetto

# REALIZZAZIONE DEL NUOVO IMPIANTO DI DEPURAZIONE AREA CENTRALE DI GENOVA - D.A.C.

| Livello di progettazione | Settore di business | Disciplina |
|---|---|---|
| D - DEFINITIVO | I2 - DEPURAZIONE | IMP- IMPIANTI |

| Numero | Titolo | Scala |
|---|---|---|
| EG - 078 | COMPARTO REAGENTI MONTAGGI VISTE LATRALI | 1:50 |

| ID Progetto | Titolo sintetico (nome File di stampa) | Codifica WBS |
|---|---|---|
| 2016GESI0025-00 | 2016GESI0025-00-D-I2-GEN-EG-078-00.pdf | C10I2-L058-01-0004 |

| Rev. | Data | Descrizione | Redatto | Controllato | Approvato |
|---|---|---|---|---|---|
| 00 | Dicembre 2017 | Emissione | AS | CP | CC |

Redatto: ing. Angelo Schiavone - LS

Verificato: ing. Cosimo Parabita - IRETI

Approvato: ing. Claudio Casale - IRETI


IRETI
Funzione Ingegneria e Realizzazioni
IRETI.S.p.A - Società con socio unico IREN S.p.A
Sottoposta a direzione e coordinamento di IREN S.p.A
Sede legale : S.P. 95 per CastelnuovoScrivia - 15057 Tortona (AL)
cod.fisc e P.IVA n° 01791490343 pecireti@pec.ireti.it

LS ingegneria
LS INGEGNERIA s.r.l.s
Via Dante Alighieri n.11
74015 Martina Franca (TA)
lsingegneria@pec.it
C.fisc.-P.IVA 03002270735

PROGETTISTA :
Ing. Angelo Schiavone iscritto all'ordine degli ingegneri di Torino con n. 4310

Ing. ANGELO SCHIAVONE n. 4310