
PLANIMETRIA DI CANTIERE
Scala 1:250


AREA ILVA

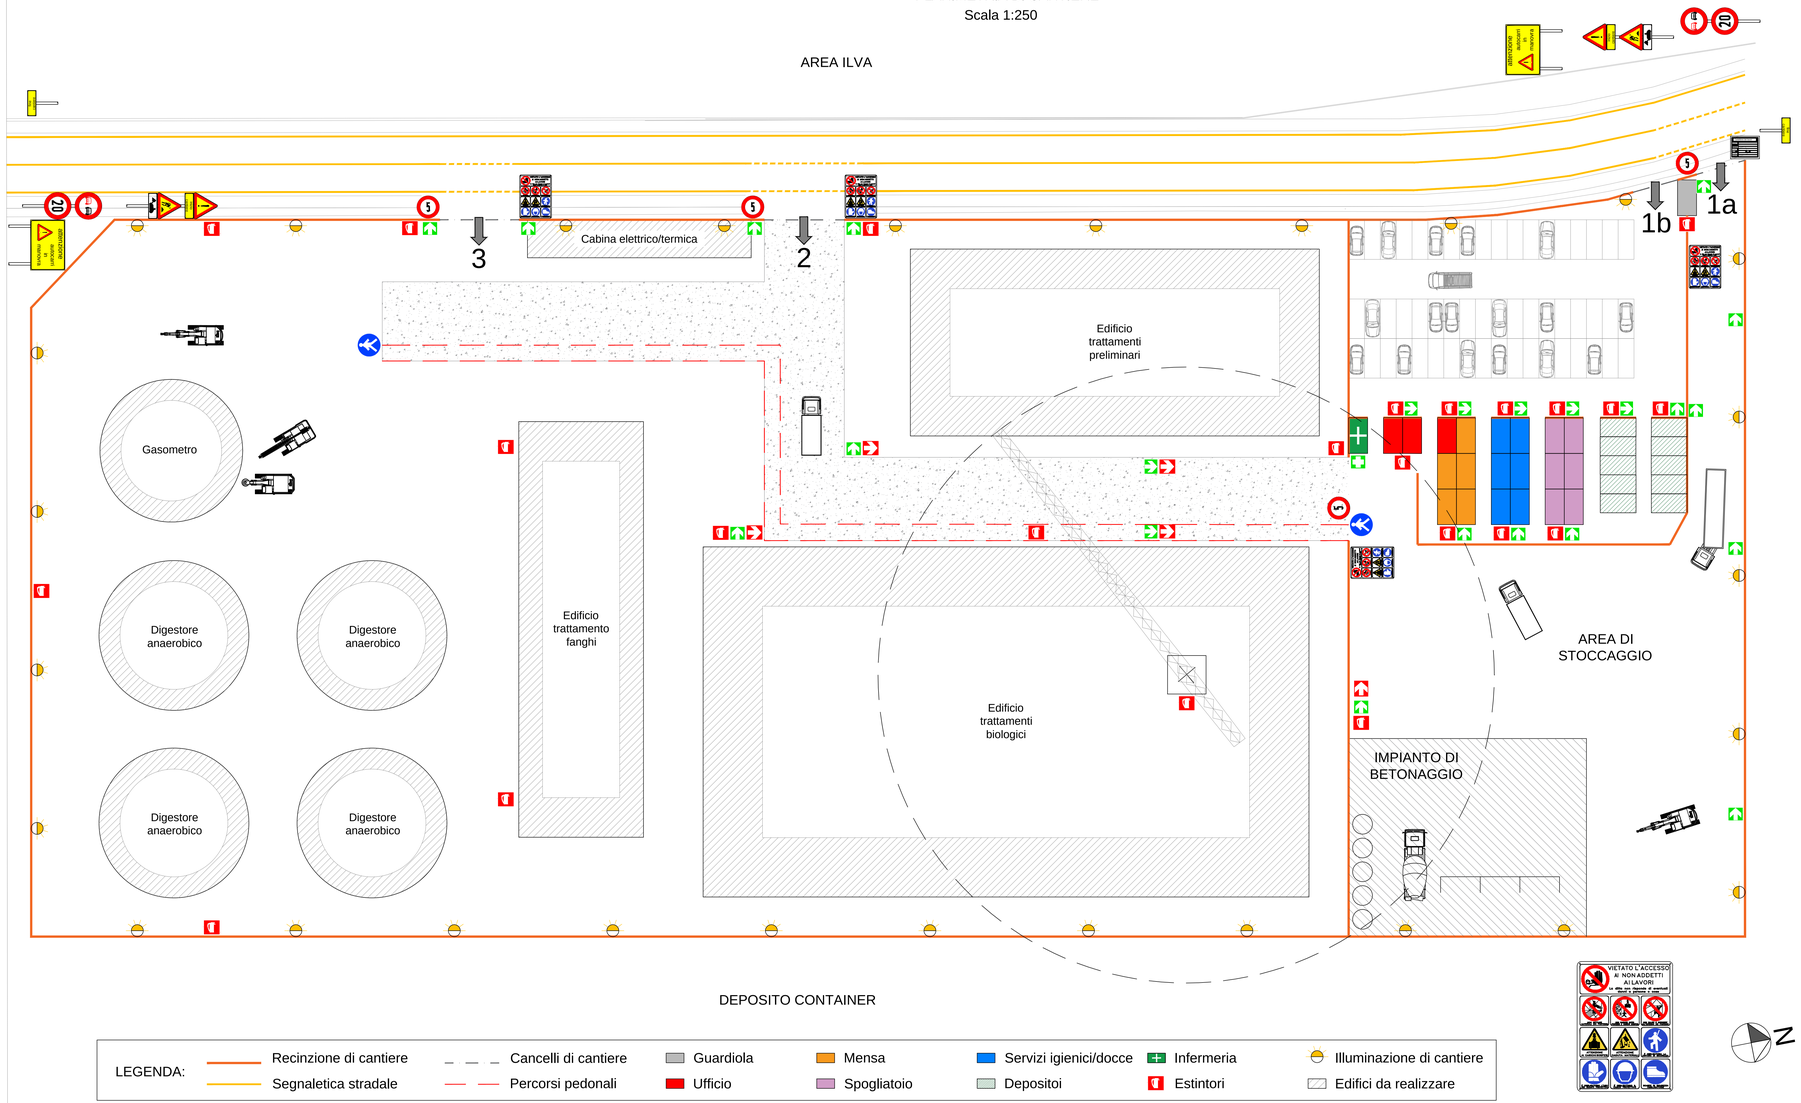

LEGENDA:
- Recinzione di cantiere
- Segnaletica stradale
- Cancelli di cantiere
- Percorsi pedonali
- Guardiola
- Ufficio
- Mensa
- Spogliatoio
- Servizi igienici/docce
- Depositoi
- Infermeria
- Estintori
- Illuminazione di cantiere
- Edifici da realizzare

IMPIANTO PRODUTTIVO ANSALDO

RECINZIONE DI CANTIERE
Scala 1:25

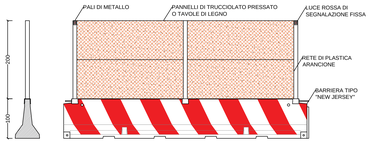

Barriera in calcestruzzo armato tipo "New Jersey" con colorazione bianca a strisce rosse oblique.
Recinzione composta pannelli o tavole di legno sorretti da pali metallici collegati alla barriera.
Lampade di segnalazione a luce rossa fissa su ogni palo.

Gru di cantiere Hmax = 38 m

VARCHI DI ACCESSO:
- Varco 1a: ingresso principale sorvegliato da servizio di guardiania;
- Varco 1b: ingresso parcheggio lavoratori;
- Varco 2: ingresso secondario utilizzato solo per far accedere gli autocarri;
- Varco 3: ingresso/uscita di emergenza.

I varchi 2 e 3 sono realizzati in corrispondenza degli accessi definitivi dell'impianto di depurazione.

IRETI

Comune: GENOVA

Provincia: GENOVA

Titolo del progetto

REALIZZAZIONE DEL NUOVO IMPIANTO DI DEPURAZIONE AREA CENTRALE DI GENOVA D.A.C.

Livello di progettazione	Settore di business	Disciplina
D-DEFINITIVO	I2 - DEPURAZIONE	GEN-GENERALE

Numero	Titolo	Scala
SIC.01	PSC IN FASE DEFINITIVA - PLANIMETRIA GENERALE DI CANTIERE - ALLESTIMENTO CAMPO LOGISTICO	1:250

ID Progetto	Titolo sintetico	Codifica WBS
2016GESI0025-00	SIC.01 - PSC FASE DEFINITIVA	C10I2-L058-01-0004

Rev.	Data	Descrizione	Redatto	Controllato	Approvato
00	05 /12 /2017	Emissione	GP	AC	MG

Redatto: ing. Alessandro Romelli

Verificato: ing. Cosimo Parabita - IRETI

Approvato: ing. Claudio Casale - IRETI

IRETI
Funzione Ingegneria e Realizzazioni
IRETI S.p.A - Società con socio unico IREN S.p.A
Sottoposta a direzione e coordinamento di IREN S.p.A
Sede legale : S.P. 95 per Castelnuovo Scrivia - 15057 Tortona (AL)
cod.fisc e P.IVA n° 01791490343 pec.ireti@pec.ireti.it

STUDIO PRD
Via Molfino 2/1 16154 GENOVA
tel. 0106517614 fax. 0106517614
mail prd@fastwebnet.it

Redazione PSC in fase definitiva