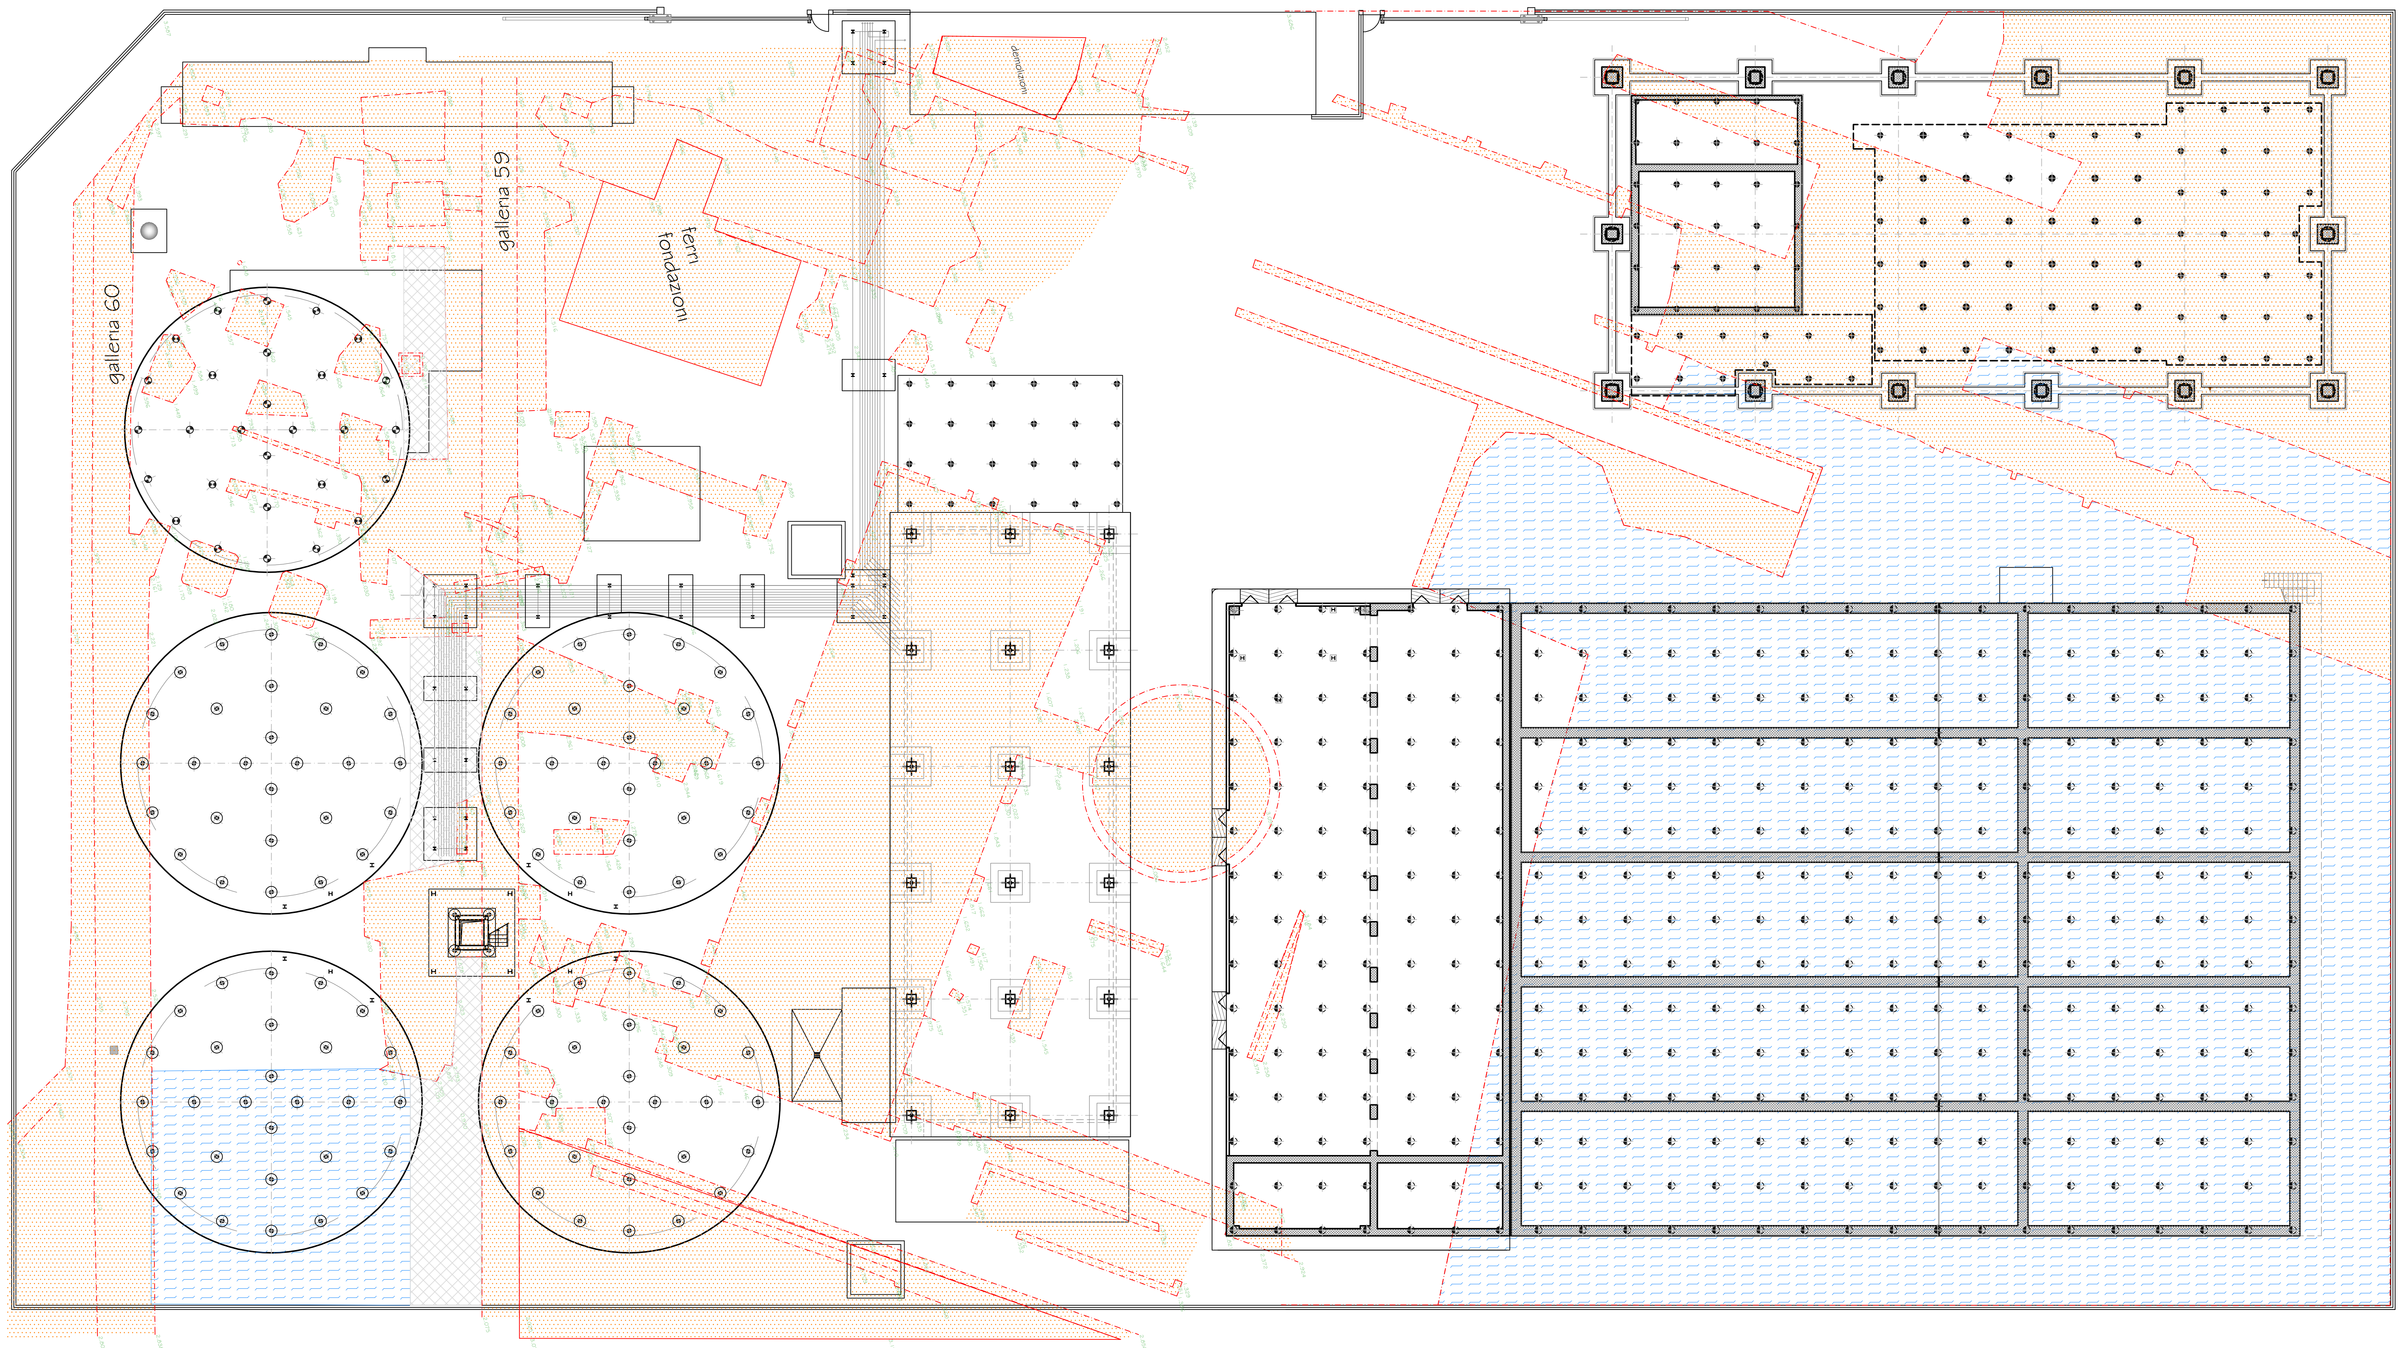


LEGENDA

- Fondazioni a platea con pali riduttori di cedimento Ø400 maglia 3,00 m x 3,00 m - Edificio Pretrattamenti e Basamento silos stoccaggio fanghi
- Fondazioni a platea con pali riduttori di cedimento Ø500 maglia 3,10 m x 3,10 m - Biologico/MBR
- Fondazioni a platea su pali di portata Ø800 mm - Basamento digestori
- Fondazioni a platea su pali di portata Ø500 mm - Basamento gasometro
- Fondazioni plinti monopalo Ø1000 mm - Edificio Pretrattamenti

O N S E

0 m 10 m

CANALE 6

QUOTE RILIEVO TOPOGRAFICO OPERE DI BONIFICA ESEGUITE

RILIEVO FONDO SCAVO BONIFICA

AREE CON PRESENZA ACQUA DI FALDA

MANUFATTI RINVENUTI

iren acqua — Città Metropolitana di Genova — ATO Centro-Est

Comune
GENOVA

Provincia
GENOVA

Titolo del progetto

REALIZZAZIONE DEL NUOVO IMPIANTO DI DEPURAZIONE AREA CENTRALE DI GENOVA - D.A.C.

Livello di progettazione	Settore di business	Disciplina
D - DEFINITIVO	I2 - DEPURAZIONE	GEN - GENERALE

Numero	Titolo	Scala
EG – 03.1	Planimetria di rilievo dei cunicoli dopo bonifica - sovrapposizione planimetria progetto	1:200

ID Progetto	Titolo sintetico (nome file di stampa)	Codifica WBS
2016GESI0025-00	2016GESI0025-00-D-I2-STR-EG-03.1-00.pdf	C10I2-L058-01-0004

Rev.	Data	Descrizione	Redatto	Controllato	Approvato
00	Maggio 2019	Emissione	AS	CP	CC

Redatto: Ing. Angelo Schiavone - LS

Verificato: Ing. Cosimo Parabita - IRETI

Approvato: Ing. Claudio Casale - IRETI

IRETI
Funzione Ingegneria e Realizzazioni
IRETI S.p.A - Società con socio unico IREN S.p.A
Sottoposta a direzione e coordinamento di IREN S.p.A
Sede legale: S.P. 95 per Castelnuovo Scrivia - 15057 Tortona (AL)
cod.fisc e P.IVA n° 01791490343 pec:ireti@pec.ireti.it

LS ingegneria

LS INGEGNERIA s.r.l.s
Via Cavour, 2 - 74015 Martina Franca (TA)
tel/fax +39 080 4814705
C.fisc. e P.IVA 02705270735

PROGETTISTA:
Ing. Angelo Schiavone iscritto all'ordine degli ingegneri di Torino con n.

ING. ANGELO SCHIAVONE