

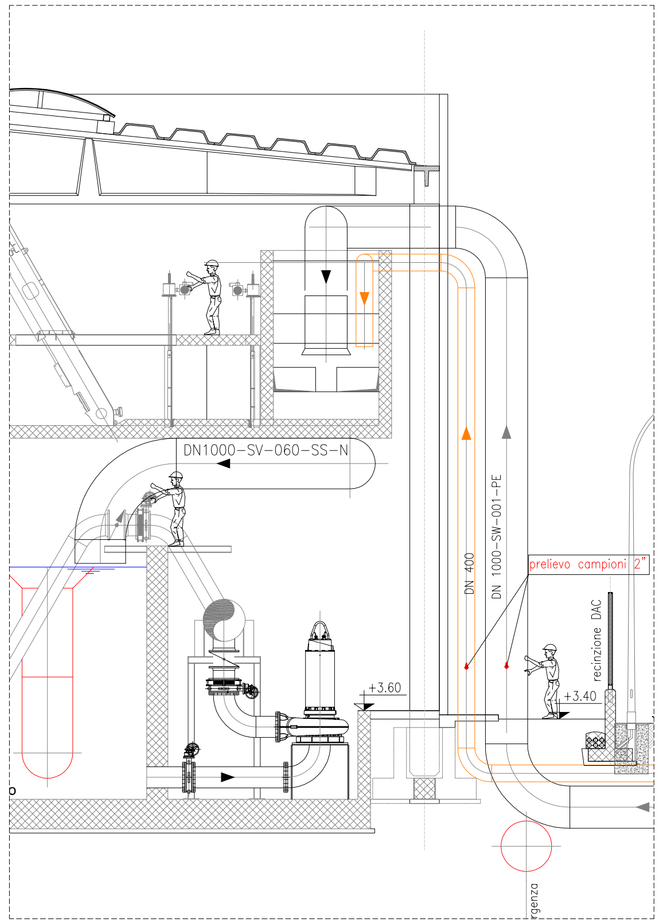



sezione ubicazione campionatore 1 scala 1:100
arrivo liquami

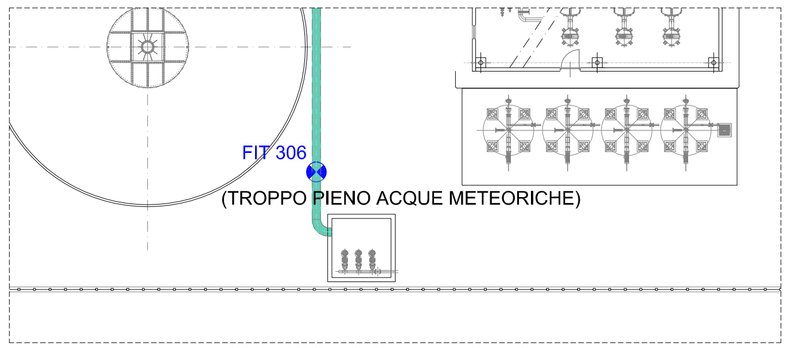


scala 1:250 INGRANDIMENTO 2 troppo pieno di emergenza al rio Roncallo / Polcevera

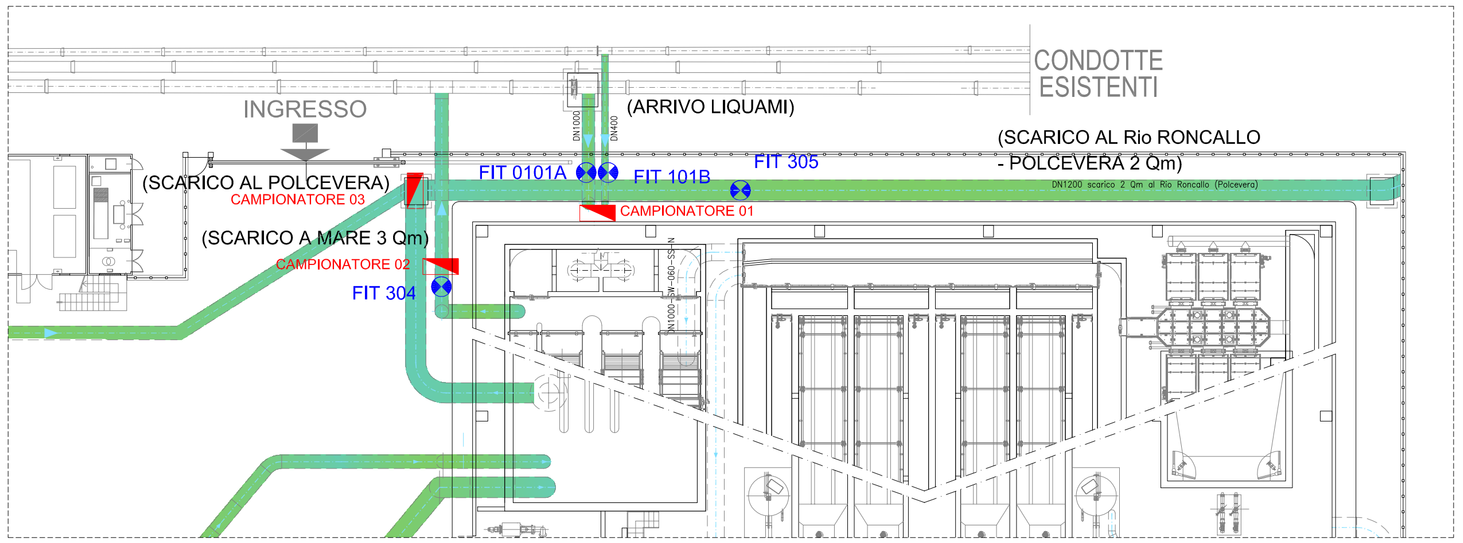


INGRANDIMENTO 1 zona arrivo liquami e scarico impianto scala 1:250

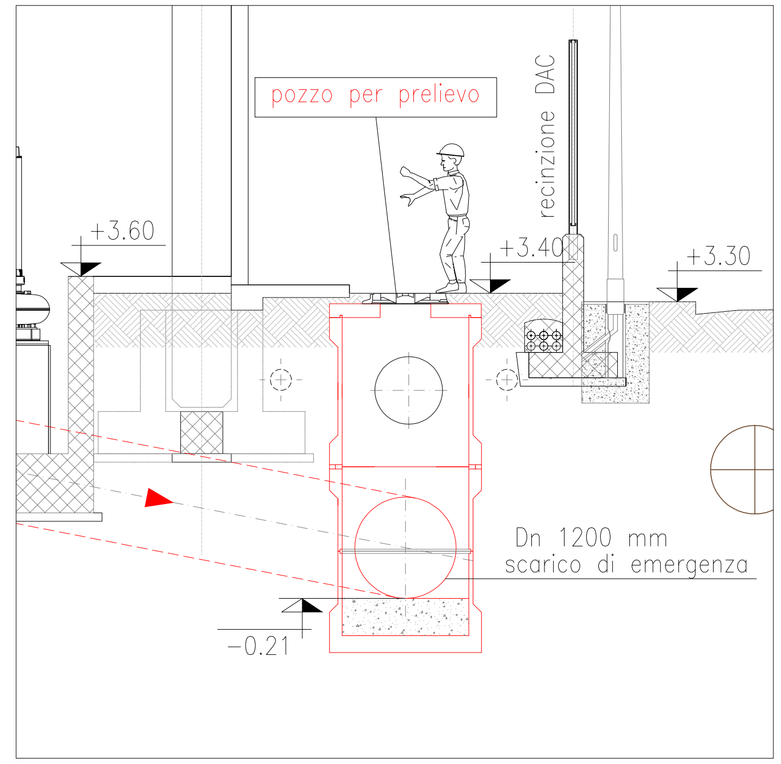

sezione ubicazione campionatore 3 scala 1:50
su scarico d'emergenza

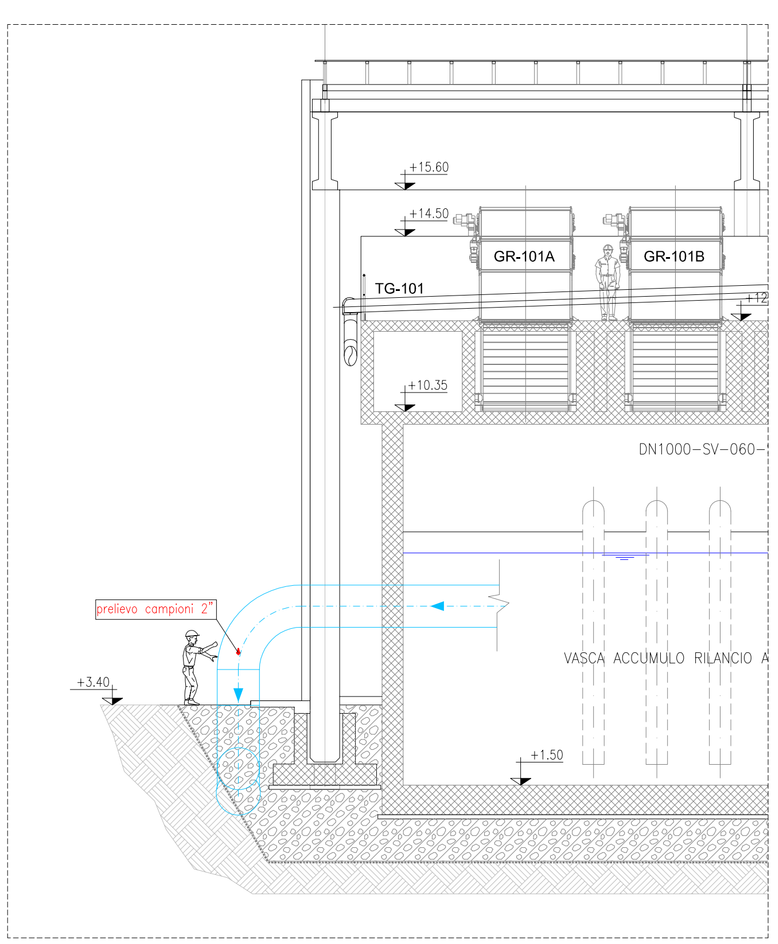

sezione ubicazione campionatore 2 scala 1:100
scarico impianto

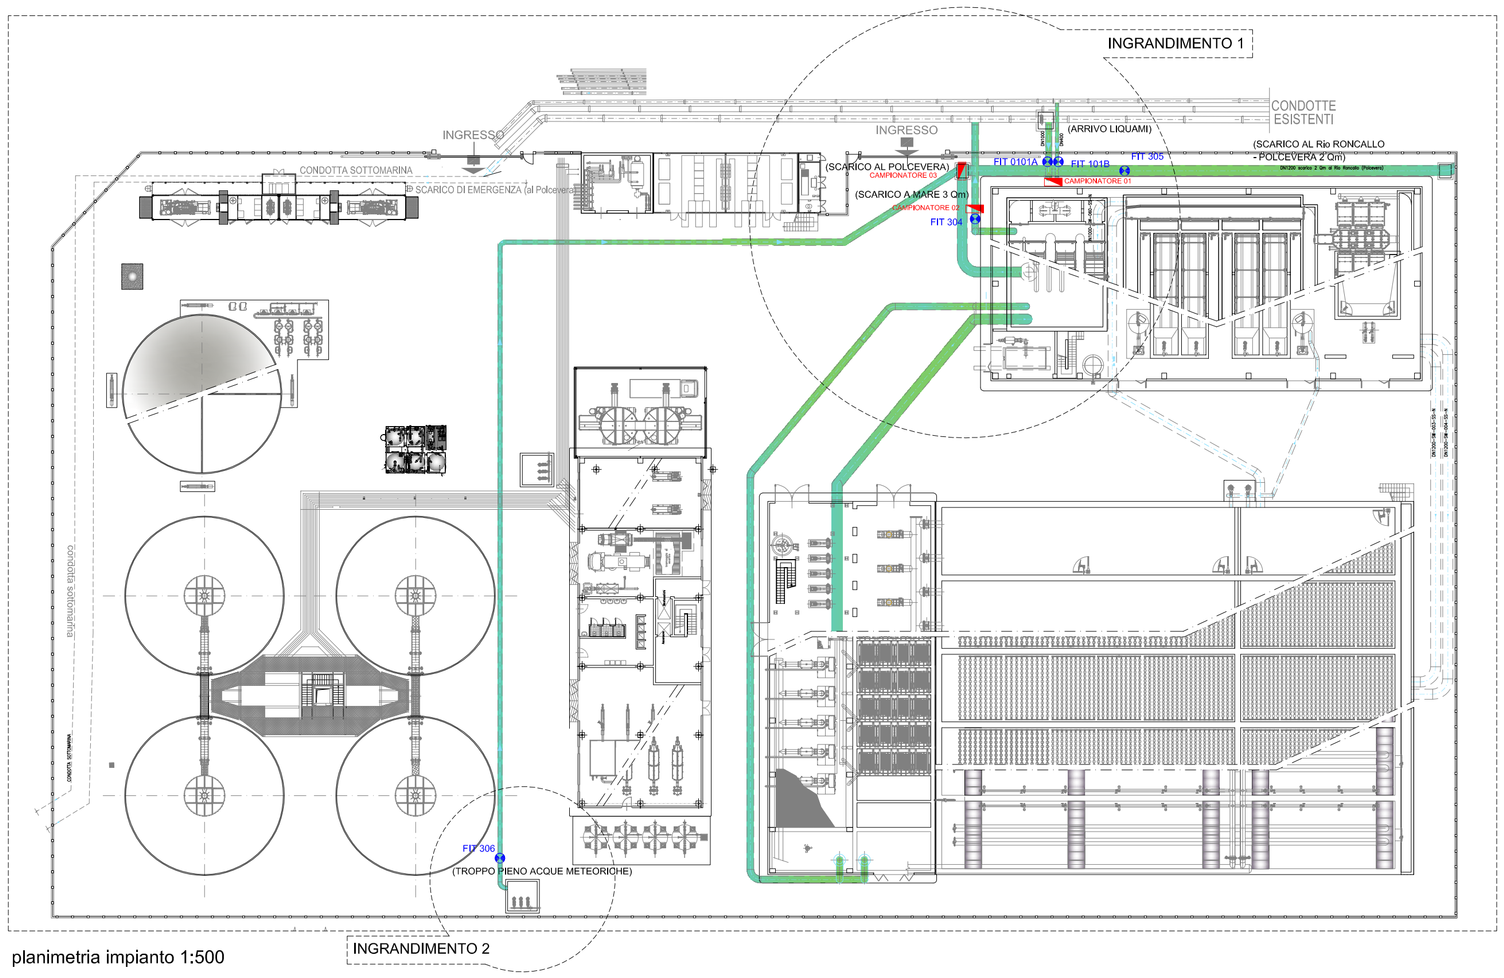

planimetria impianto 1:500

O N S E

MISURA DI PORTATA
CAMPIONATORE

INTEGRAZIONI APRILE 2018
Sistema di Idrolisi Termica
Fabbricato trattamento fanghi 2° Piano fuori terra

SCALA	RED	YELLOW	GREEN	CYAN	BLUE	MAGENTA	WHITE
	0,50	0,25	0,25	0,05	0,90	0,35	0,35

iren acqua — Città Metropolitana di Genova — ATO Centro-Est

Comune
GENOVA

Provincia
GENOVA

Titolo del progetto

REALIZZAZIONE DEL NUOVO IMPIANTO DI DEPURAZIONE AREA CENTRALE DI GENOVA - D.A.C.

Livello di progettazione	Settore di business	Disciplina
D - DEFINITIVO	I2 - DEPURAZIONE	GEN - GENERALE

Numero	Titolo	Scala
EG-005	Localizzazione campionatori e misuratori di portata	1:500

ID Progetto	Titolo sintetico (nome file di stampa)	Codifica WBS
2016GESI0025-00	2016GESI0025-00-D-I2-FIDR-EG-005-01.pdf	C10I2-L058-01-0004

Rev.	Data	Descrizione	Redatto	Controllato	Approvato
03	Maggio 2019	Inserito sezioni ubicazione campionatori	AS	CP	CC
02	Dicembre 2018	Integrazione Conferenza dei Servizi di cui al verbale del 07/11/2018	AS	CP	CC
01	Aprile 2018	Emissione integrazioni	AS	CP	CC
00	Dicembre 2017	Emissione	AS	CP	CC

Redatto: ing. Angelo Schiavone - LS
Verificato: ing. Cosimo Parabita - IRETI
Approvato: ing. Claudio Casale - IRETI

IRETI
Funzione Ingegneria e Realizzazioni
IRETI.S.p.A - Società con socio unico IREN S.p.A
Sottoposta a direzione e coordinamento di IREN S.p.A
Sede legale : S.P. 95 per Castelnuovo Scrivia - 15057 Tortona (AL)
cod.fisc e P.IVA n° 01791490343 pec:ireti@pec.ireti.it

LS ingegneria srls
LS INGEGNERIA s.r.l.s
Via Dante Alighieri n.11
74015 Martina Franca (TA)
lsingegneria@pec.it
C.fisc.-P.IVA 03000270734

PROGETTISTA :
Ing. Angelo Schiavone iscritto all'ordine degli ingegneri di Torino con n. 4310

Ing. ANGELO SCHIAVONE n. 4310