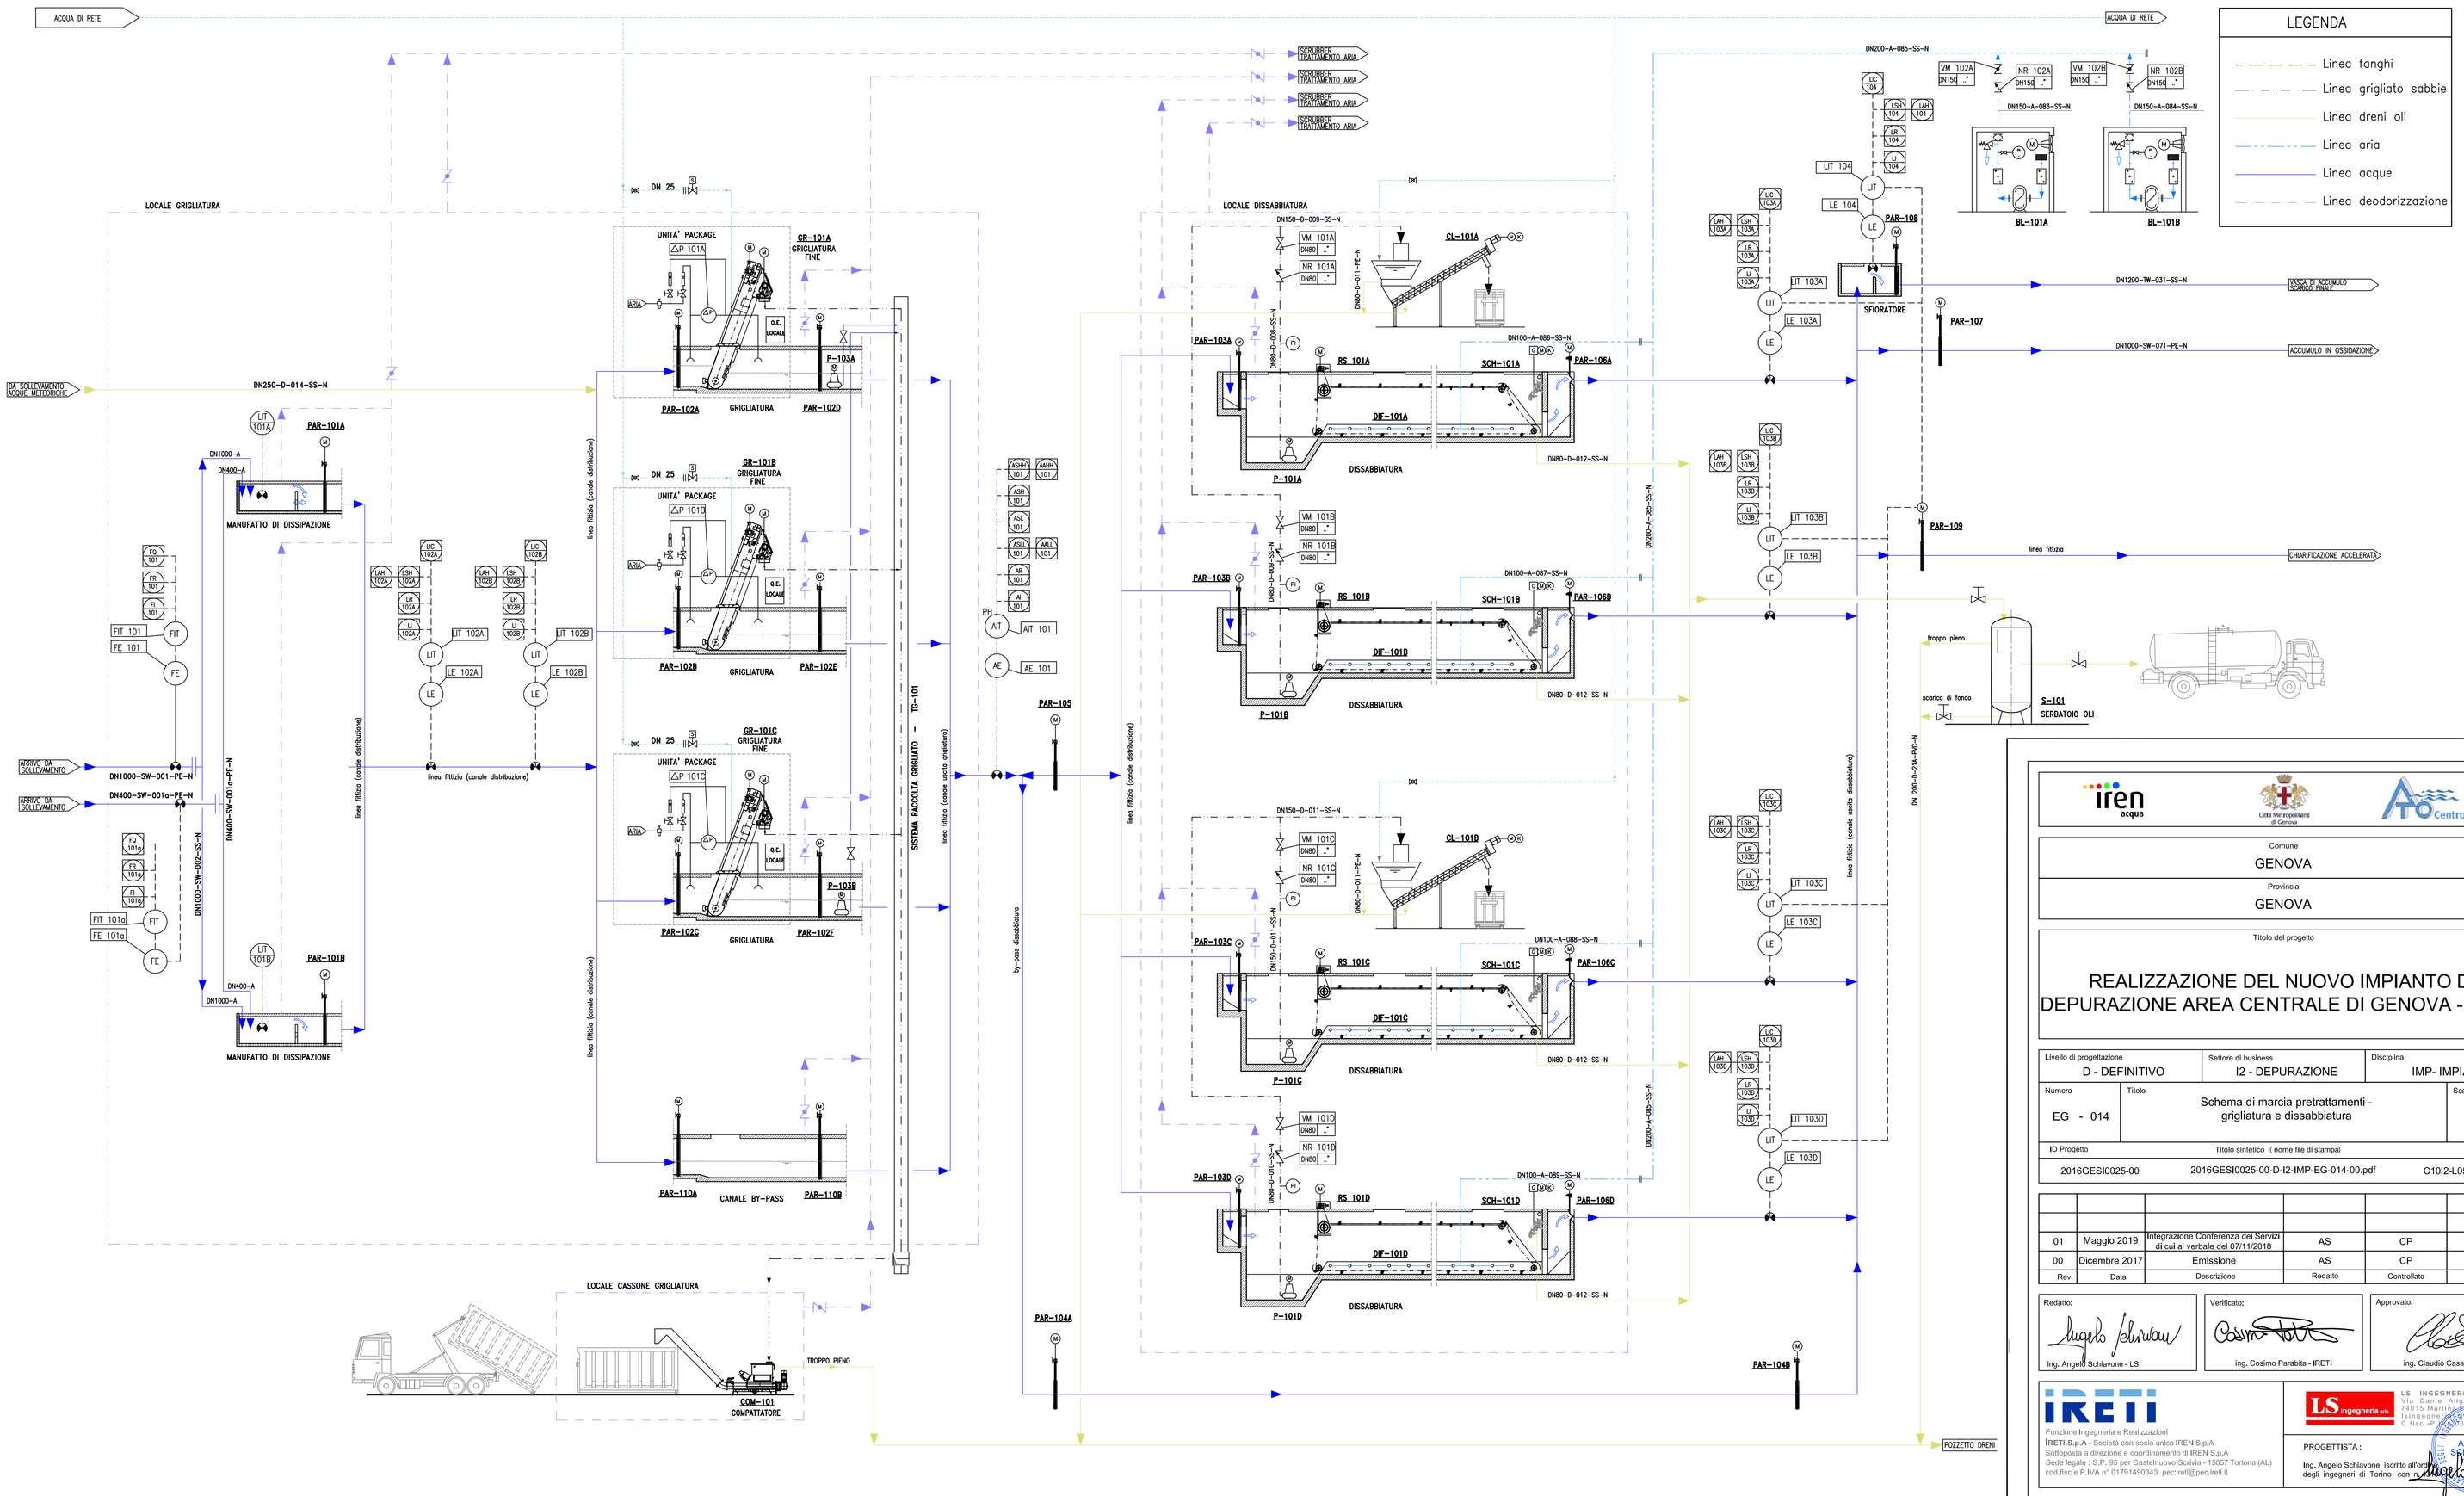


iren acqua

Città Metropolitana di Genova

ATO Centro-Est

Comune
GENOVA

Provincia
GENOVA

Titolo del progetto

REALIZZAZIONE DEL NUOVO IMPIANTO DI DEPURAZIONE AREA CENTRALE DI GENOVA - D.A.C.

Livello di progettazione	Settore di business	Disciplina
D - DEFINITIVO	I2 - DEPURAZIONE	IMP- IMPIANTI

Numero	Titolo	Scala
EG - 014	Schema di marcia pretrattamenti - grigliatura e dissabbiatura	/

ID Progetto	Titolo sintetico (nome file di stampa)	Codifica WBS
2016GESI0025-00	2016GESI0025-00-D-I2-IMP-EG-014-00.pdf	C10I2-L058-01-0004

Rev.	Data	Descrizione	Redatto	Controllato	Approvato
01	Maggio 2019	Integrazione Conferenza dei Servizi di cui al verbale del 07/11/2018	AS	CP	CC
00	Dicembre 2017	Emissione	AS	CP	CC

Redatto:
Ing. Angelo Schiavone - LS

Verificatore:
ing. Cosimo Parabita - IRETI

Approvato:
ing. Claudio Casale - IRETI

IRETI
Funzione Ingegneria e Realizzazioni
IRETI S.p.A - Società con socio unico IREN S.p.A
Sottoposta a direzione e coordinamento di IREN S.p.A
Sede legale : S.P. 55 per Castelnuovo Scrivia - 15057 Tortona (AL)
cod.fisc e P.IVA n° 01791490343 pec:ireti@pec.ireti.it

LS ingegneria s.r.l.s
Via Dante Alighieri n.11
74015 Martina Franca (TA)
lsingegneria@pec.it
C. fisc. e P. IVA 03100270735

PROGETTISTA:
Ing. Angelo Schiavone iscritto all'ordine degli ingegneri di Torino con n.

ING. ANGELO SCHIAVONE n. 4747