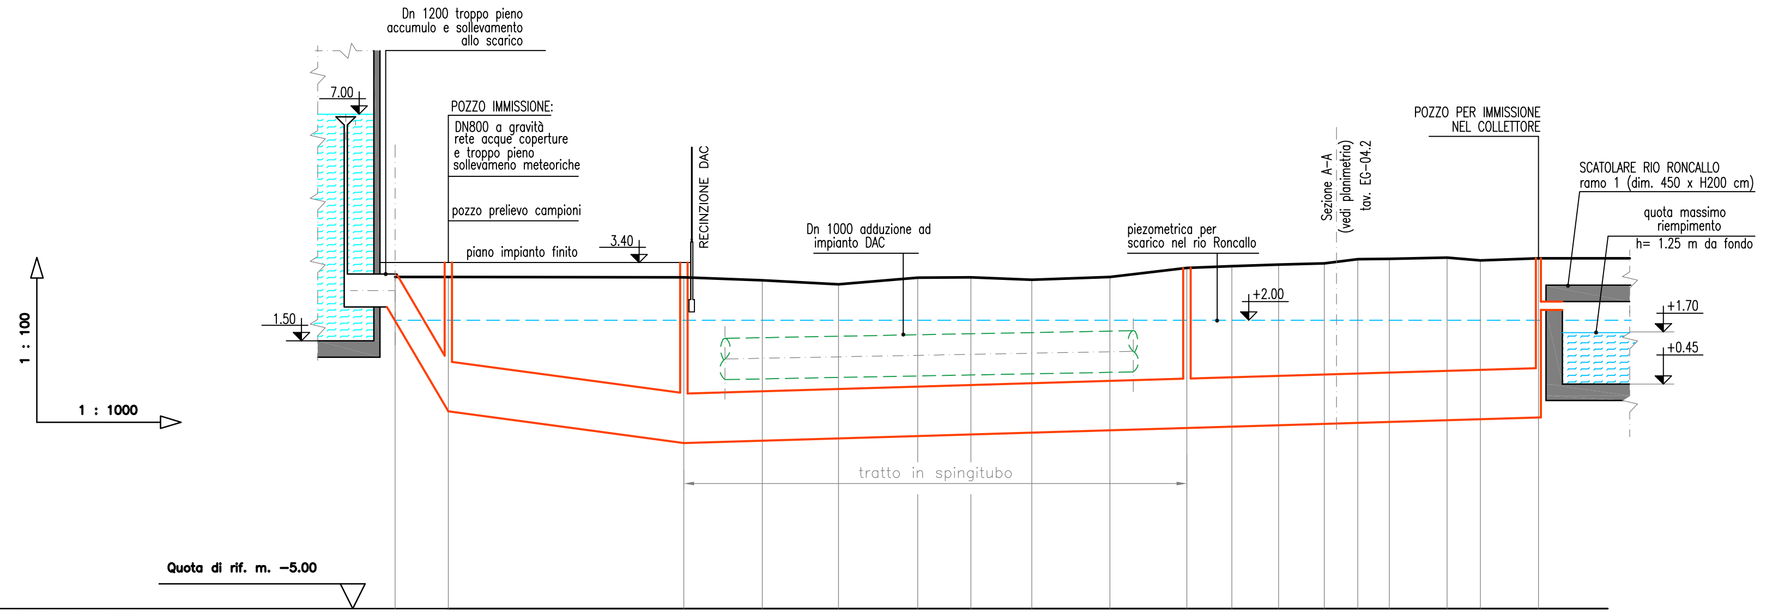


NUMERO PICCHETTI		0	1		2	3	4	5	6	7	8	9	10	11	12	13	14	15	16	17						
NUMERO POZZETTI																										
DISTANZE m.	PARZIALI	12.90	57.17		19.03	18.52	19.20	12.92	14.78	18.96	18.69	10.89	11.37	11.09	8.13	7.64	14.05	8.07	14.38							
	PROGRESSIVE	0.00	12.90		70.07	89.10	107.62	126.82	139.74	154.52	173.48	192.17	203.06	214.43	225.52	233.65	241.29	255.34	263.41	277.79						
	MANUFATTI																									
QUOTE m.	TERRENO	3.05	3.05		3.04	2.97	2.87	3.03	3.04	2.98	3.05	3.27	3.31	3.35	3.38	3.48	3.49	3.52	3.45	3.50						
	FONDO SPECO	2.00	-0.21		-0.98	-0.92	-0.87	-0.81	-0.77	-0.73	-0.67	-0.61	-0.58	-0.55	-0.51	-0.49	-0.47	-0.42	-0.40	-0.36						
PROFONDITÀ' m.	FONDO SPECO	1.05	3.26		4.02	3.89	3.74	3.84	3.81	3.71	3.72	3.88	3.89	3.90	3.89	3.97	3.96	3.94	3.85	3.86						
	SCAVO	1.25	3.46		4.22	0.00	0.00	0.00	0.00	0.00	0.00	4.08	4.09	4.10	4.09	4.17	4.16	4.14	4.05	4.06						
DATI COLLETTORE	PENDENZA x1000	-17.13%	-1.35%		0.3%																					
	DIAMETRO	Dn 1200 in trincea			Dn 1200 in spingitubo													Dn 1200 in trincea								
NATURA TERRENO		AREA IMPIANTO (scavo bonifica)			STRADA ASFALTATA																					
TIPO COLLETTORE		acciaio																								

Comune
GENOVA

Provincia
GENOVA

Titolo del progetto

REALIZZAZIONE DEL NUOVO IMPIANTO DI DEPURAZIONE AREA CENTRALE DI GENOVA - D.A.C.

Livello di progettazione	Settore di business	Disciplina
D - DEFINITIVO	I2 - DEPURAZIONE	IMP - IMPIANTI

Numero	Titolo	Scala
EG - 13.1	PROFILO LONGITUDINALE COLLETTORE SCARICO	indicata

ID Progetto	Codifica WBS
2016GESI0025-00	C10I2-L058-01-0004

Rev.	Data	Descrizione	Redatto	Controllato	Approvato
02	Maggio 2019	Emissione per approvazione tracciato	AS	CP	CC
01	Dicembre 2018	Integrazione Conferenza dei Servizi di cui al verbale del 07/11/2018	AS	CP	CC
00	Ottobre 2018	Emissione	AS	CP	CC

Redatto: ing. Angelo Schiavone - LS

Verificato: ing. Cosimo Parabita - IRETI

Approvato: ing. Claudio Casale - IRETI

IRETI
Funzione Ingegneria e Realizzazioni
IRETI.S.p.A - Società con socio unico IREN S.p.A
Sottoposta a direzione e coordinamento di IREN S.p.A
Sede legale : S.P. 95 per Castelnuovo Scrivia - 15057 Tortona (AL)
cod.fisc e P.IVA n° 01791490343 pecireti@pec.ireli.it

LS ingegneria
LS INGEGNERIA s.r.l.s
Via Dante Alighieri n.11
74015 Martina Franca (TA)
Isingegneria@ireti.it
C.fisc. e P.IVA 03000270732

PROGETTISTA :
Ing. Angelo Schiavone iscritto all'Ordine degli ingegneri di Torino con il n. 4310