


SEZIONE A–A
scala 1:100

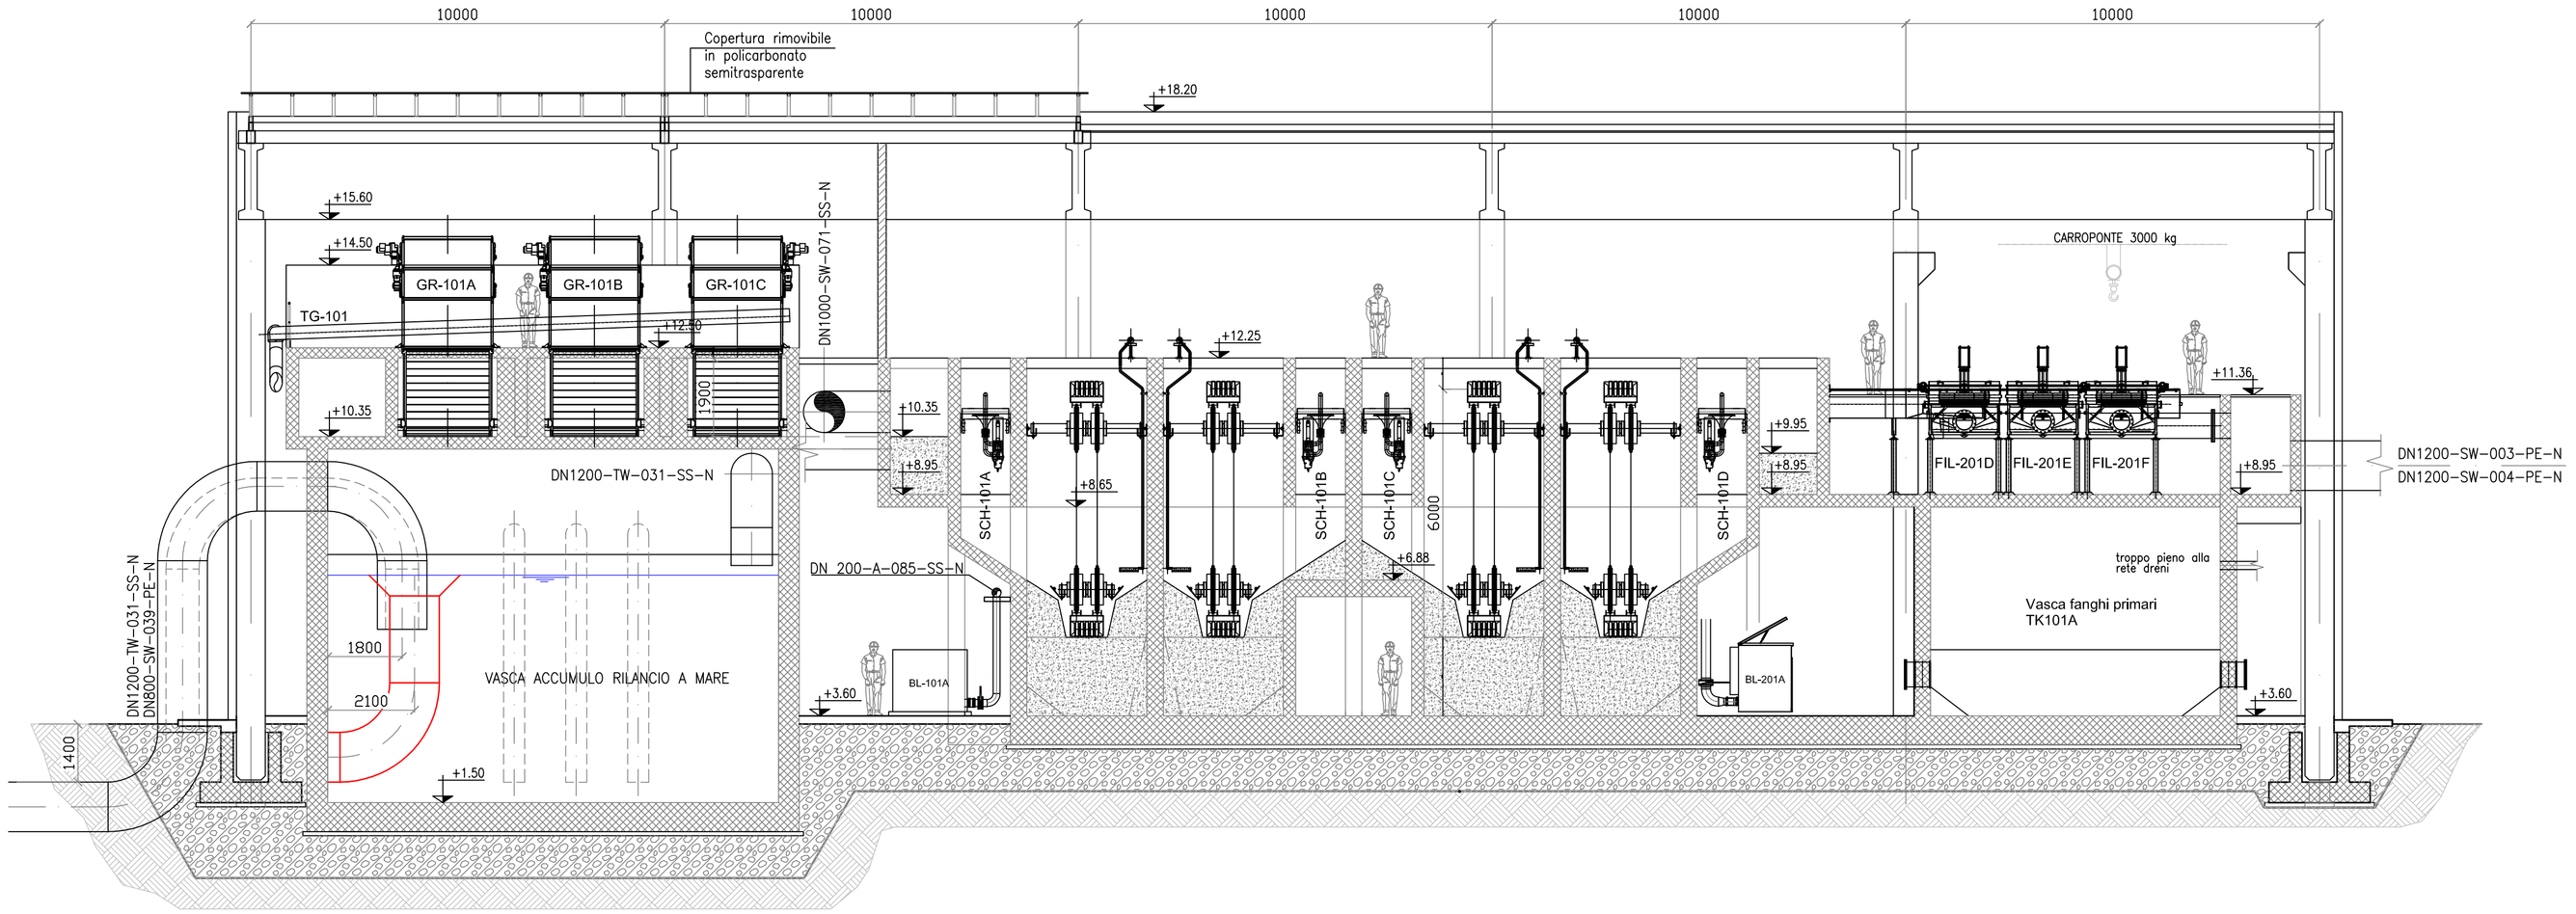

SEZIONE B–B
scala 1:100

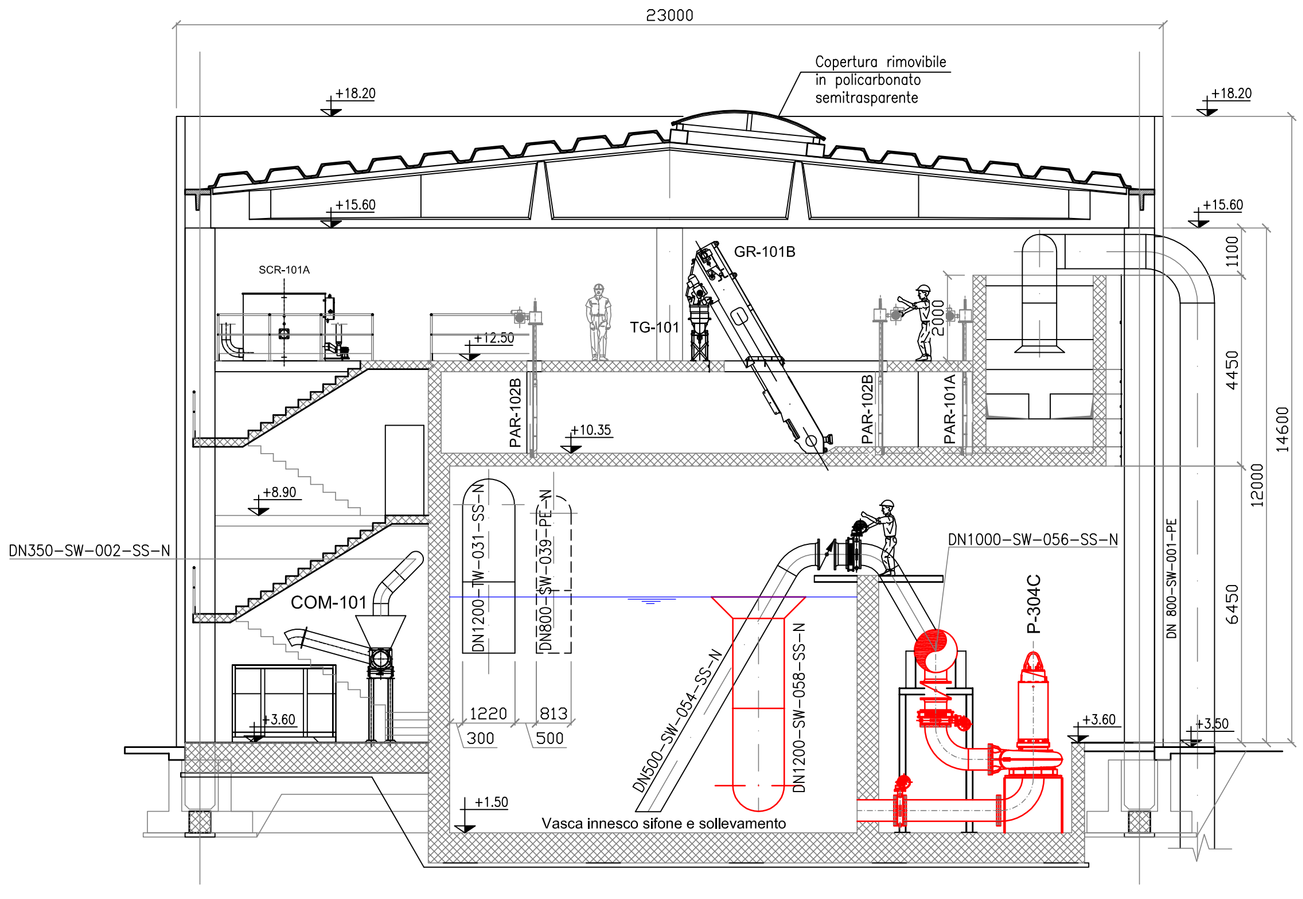

SEZIONE C–C
scala 1:100

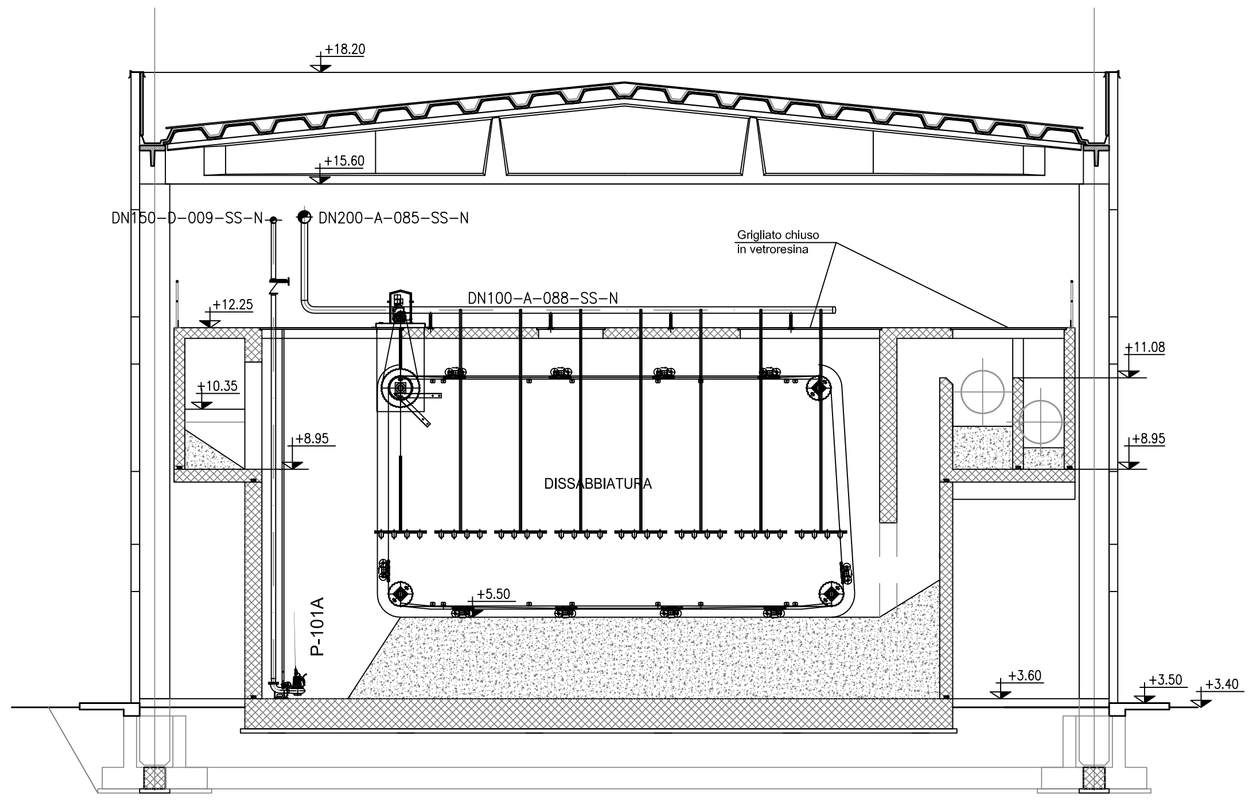

01	Maggio 2019	Integrazioni 1° CdS	FF	RS	AS
00	Dicembre 2017	Emissione	AS	CP	CC
Rev.	Data	Descrizione	Redatto	Controllato	Approvato

Redatto: ing. Angelo Schiavone - LS

Verificato: ing. Cosimo Parabita - IRETI

Approvato: ing. Claudio Casale - IRETI

Comune: GENOVA

Provincia: GENOVA

Titolo del progetto

REALIZZAZIONE DEL NUOVO IMPIANTO DI DEPURAZIONE AREA CENTRALE DI GENOVA - D.A.C.

Livello di progettazione	Settore di business	Disciplina
D - DEFINITIVO	I2 - DEPURAZIONE	IMP - IMPIANTI

Numero	Titolo	Scala
EG-061	FABBRICATO PRETRATTAMENTI PRIMARI MONTAGGI SEZIONI	1:100

ID Progetto	Titolo sintetico (nome file di stampa)	Codifica WBS
2016GESI0025-00	2016GESI0025-00-D-I2-IMP-EG-061-00.pdf	C10I2-L058-01-0004

IRETI
Funzione Ingegneria e Realizzazioni
IRETI S.p.A - Società con socio unico IREN S.p.A
Sottoposta a direzione e coordinamento di IREN S.p.A
Sede legale : S.P. 95 per Castelnuovo Scrivia - 15057 Tortona (AL)
cod.fisc e P.IVA n° 01791490343 pec:ireti@pec.ireti.it

LS ingegneria
LS INGEGNERIA s.r.l.s
Via Dante Alighieri n.11
74015 Martina Franca (TA)
lsingegneria@pec.it
C.fisc.-P.IVA 03000270735

PROGETTISTA :
Ing. Angelo Schiavone iscritto all'ordine degli ingegneri di Torino con n. 4247

Ing. ANGELO SCHIAVONE

SCALA

RED	0.50	YELLOW	0.25	GREEN	0.25	CYAN	0.65
BLUE	0.80	MAGENTA	0.35	WHITE	0.35		