


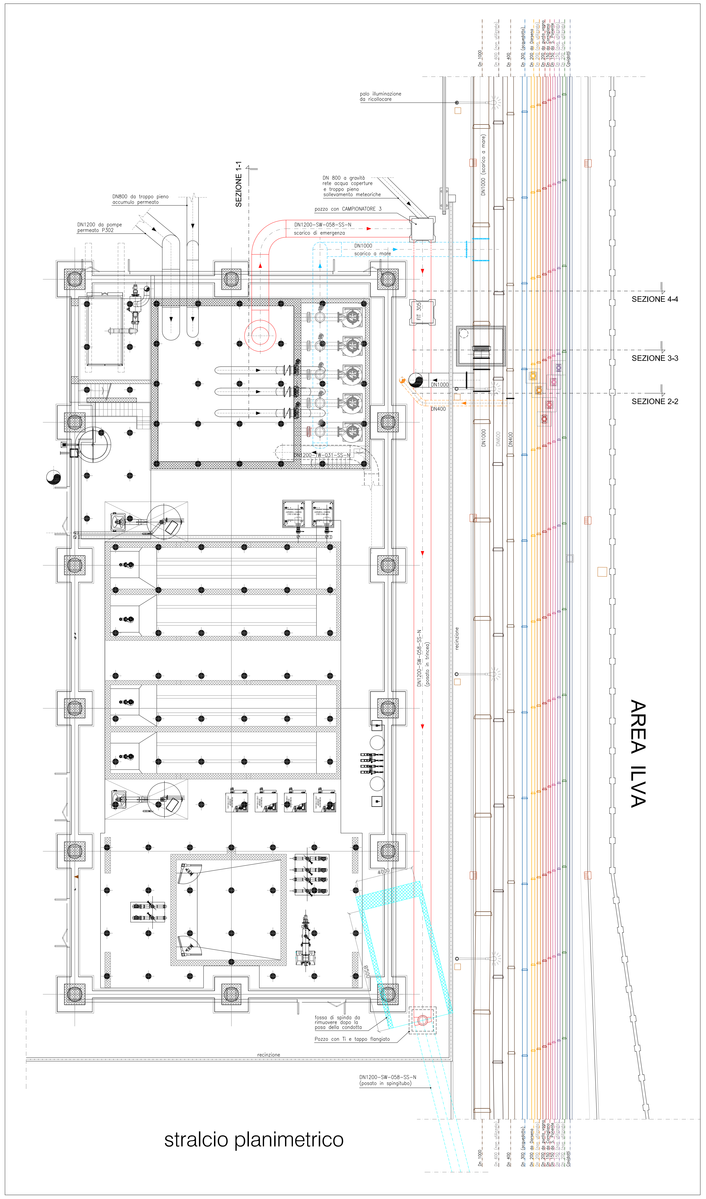



stralcio planimetrico

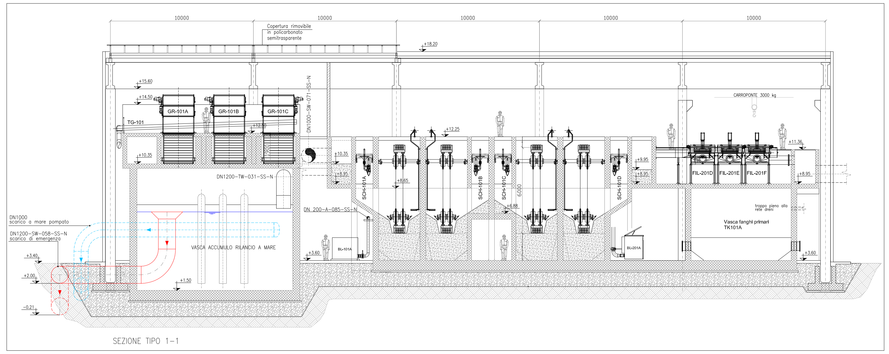


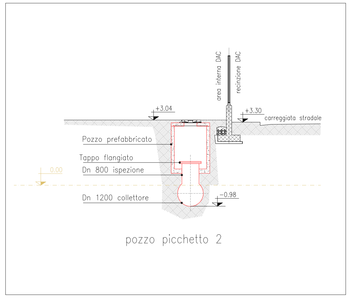


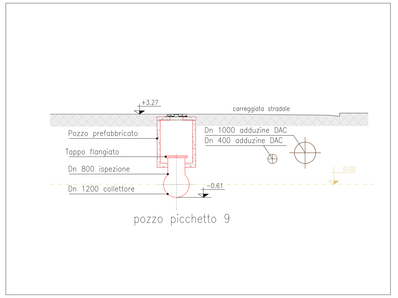


pozzi ispezione lungo la condotta
Scala 1:100

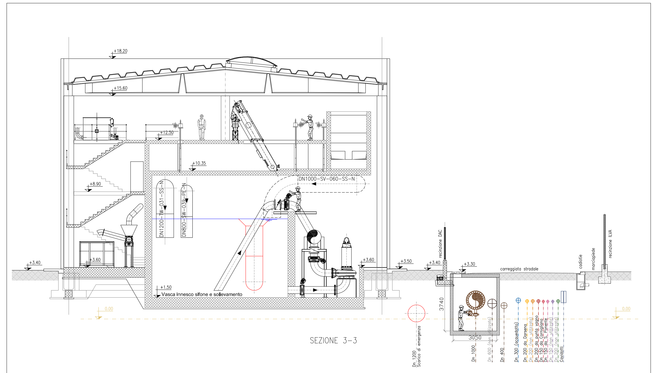

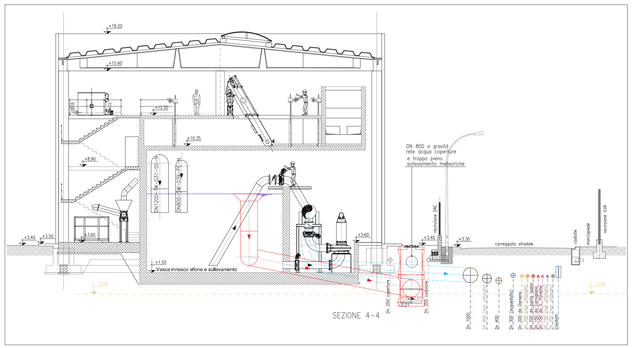

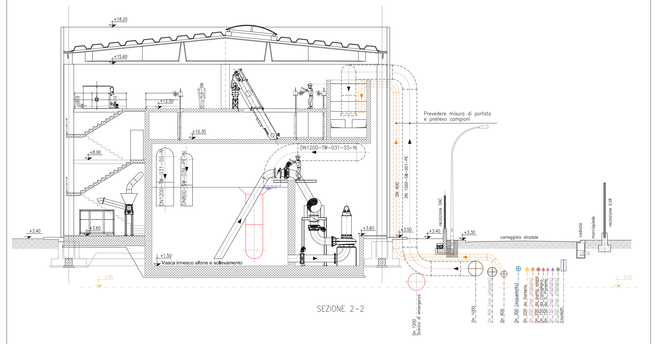

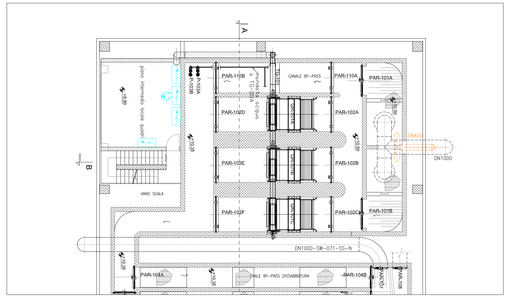

stralcio planimetrico arrivo sul manufatto di dissipazione

iren acqua

Città Metropolitana di Genova

ATO Centro-Est

Comune
GENOVA

Provincia
GENOVA

Titolo del progetto

REALIZZAZIONE DEL NUOVO IMPIANTO DI DEPURAZIONE AREA CENTRALE DI GENOVA - D.A.C.

Livello di progettazione	Settore di business	Disciplina
D - DEFINITIVO	I2 - DEPURAZIONE	IMP - IMPIANTI

Numero	Titolo	Scala
EG - 61.1	FABBRICATO PRETRATTAMENTI PRIMARI MONTAGGIO COLLEGAMENTI DI ADDUZIONE E SCARICO A RETE ESISTENTE	1:150

ID Progetto	Codifica WBS
2016GESI00025-00	C10I2-L058-01-0004

Rev.	Data	Descrizione	Redatto	Controllato	Approvato
00	Maggio 2019	Integrazione Conferenza del Servizi di cui al verbale del 07/11/2018	AS	CP	CC

Redatto: Ing. Angelo Schiavone - LS

Verificato: Ing. Cosimo Parabita - IRETI

Approvato: Ing. Claudio Casale - IRETI

IRETI

Funzione Ingegneria e Realizzazioni
IRETI S.p.A. - Società con socio unico IREN S.p.A
Sottoposta a direzione e coordinamento di IREN S.p.A
Sede legale: S.P. 95 per Castelnuovo Scrivia - 15057 Tortona (AL)
cod.fisc e P.IVA n° 01791490043 pec:ireti@pec.ireti.it

LS Ingegneria

LS INGEGNERIA s.r.l.s.
Via Cavour, 2 - 74015 Martina Franca (TA)
Tel. 080 4809975 - Fax 080 4809975
ingegneria@ls-ingegneria.it
C. fisc. e P.IVA 02900370734

PROGETTISTA:
Ing. Angelo Schiavone Iscritto all'Ordine degli Ingegneri di Torino con n. 4310

Ing. ANGELO SCHIAVONE n. 4310 Sezione A