

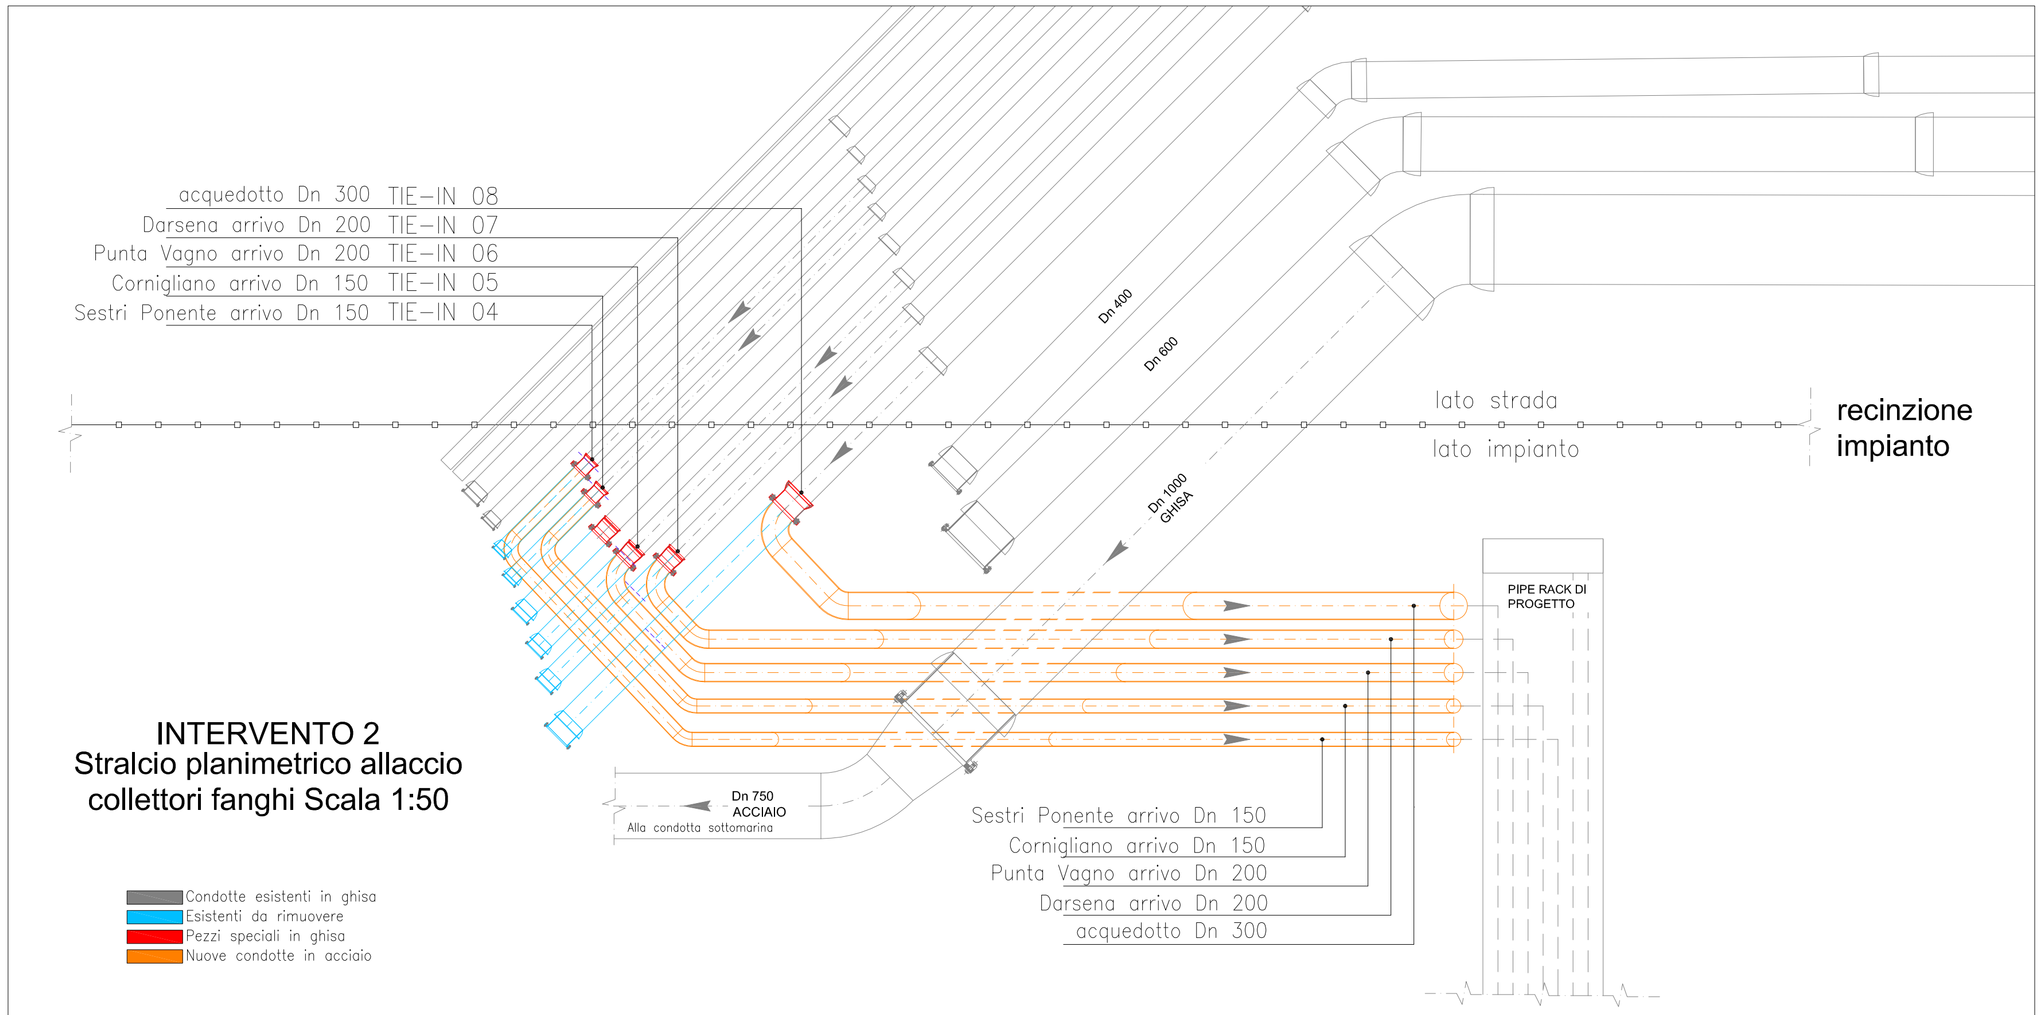



INTERVENTO 2
Stralcio planimetrico allaccio collettori fanghi Scala 1:50

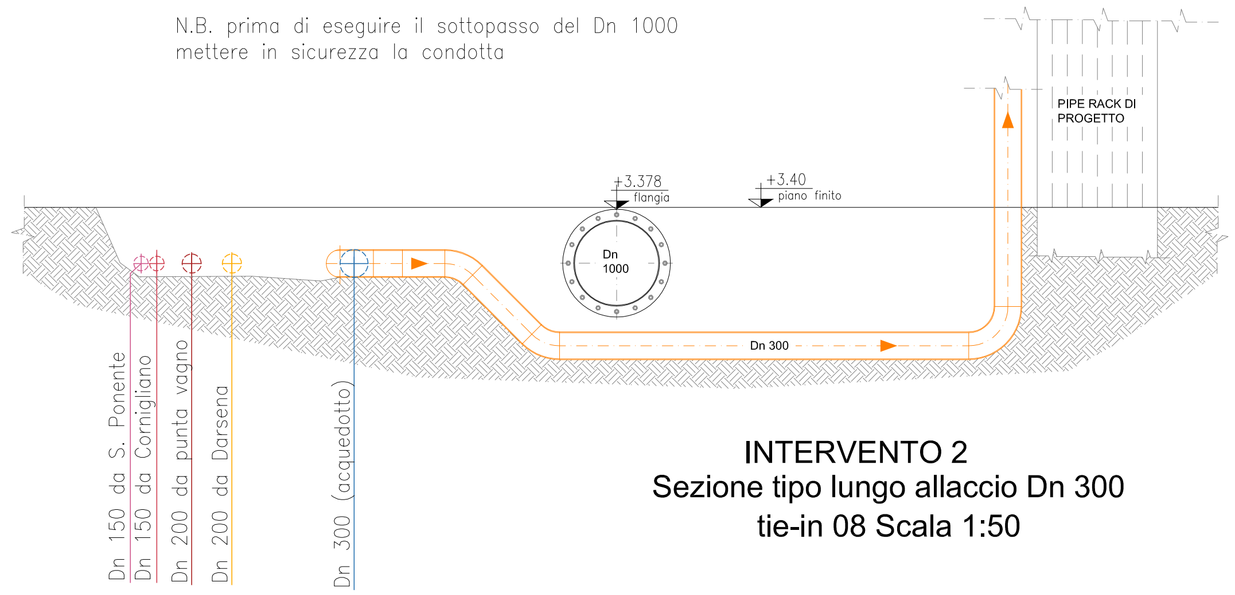



INTERVENTO 2
Sezione tipo lungo allaccio Dn 300 tie-in 08 Scala 1:50

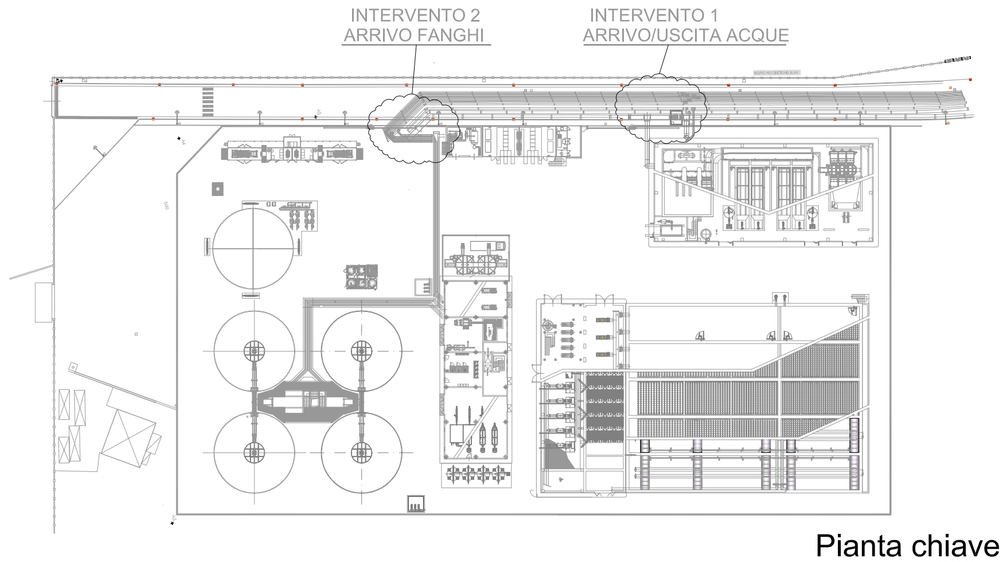

Pianta chiave
scala 1:1000

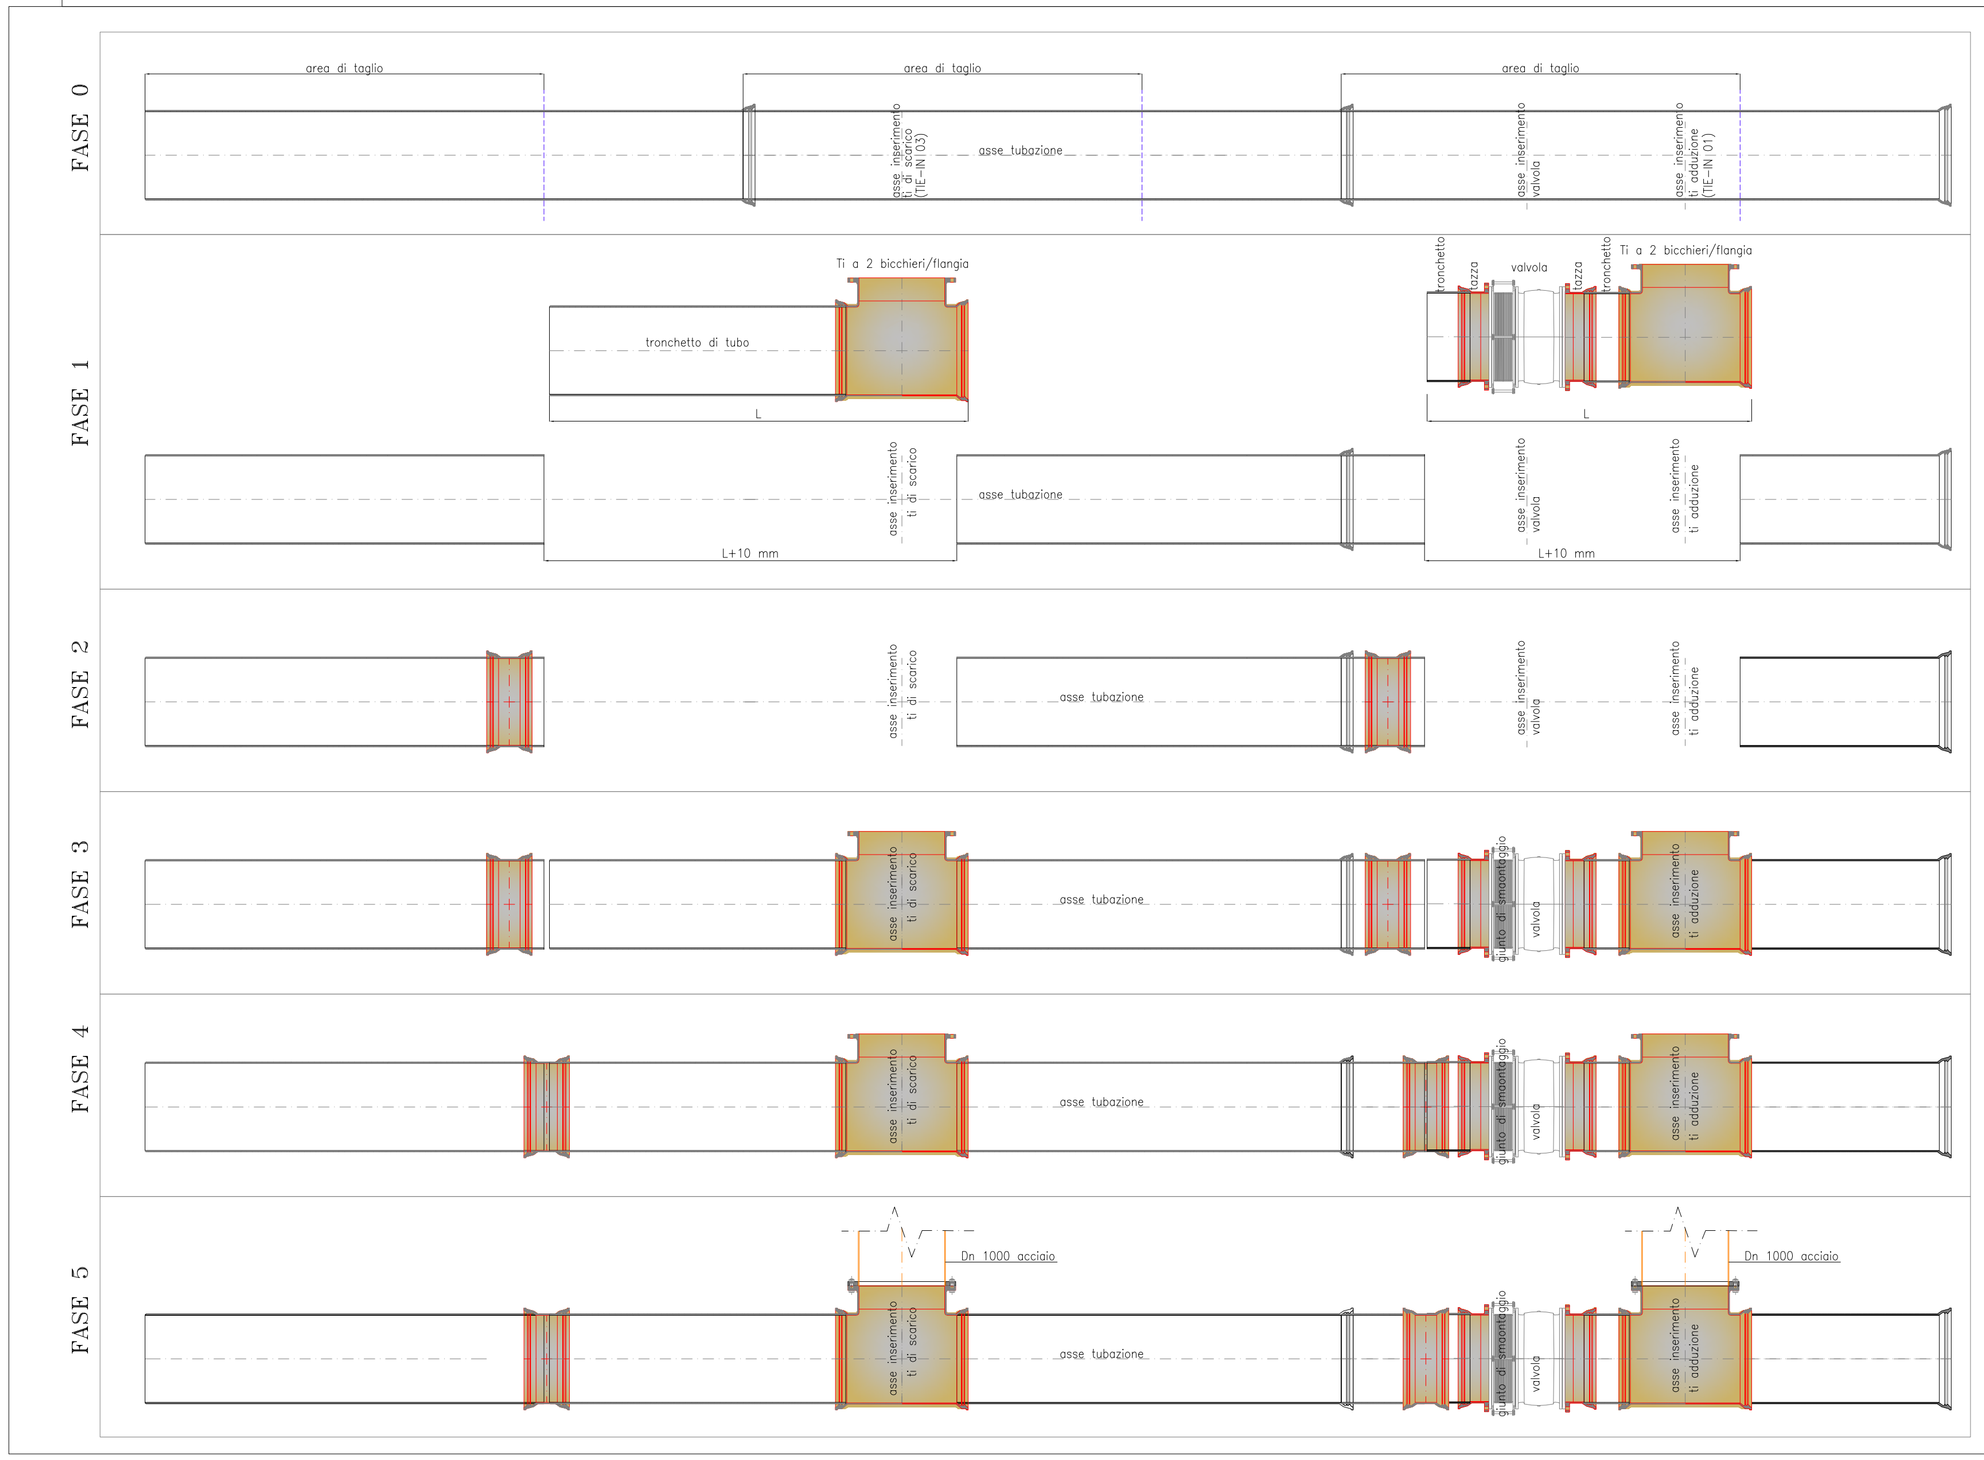

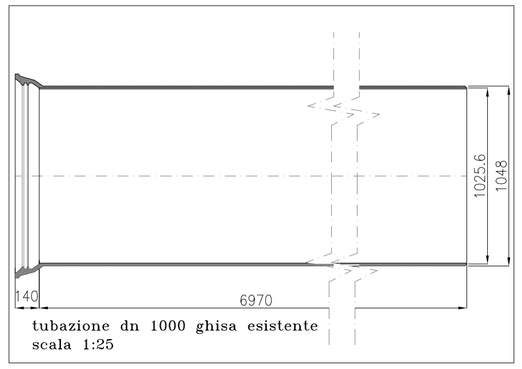

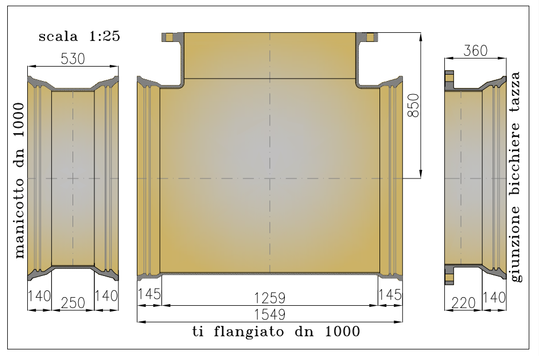

FASE 0: Tubazione esistente (prevedere fuori servizio)
FASE 1: taglio tubazione esistente
FASE 1.1: predisposizione tronchetti su ti e bicchiere
FASE 2: inserimento manicotto scorrevole su tubo
FASE 3: inserimento ti/valvola con tronchetto su tubo
FASE 4: montaggio manicotto scorrevole
FASE 5: collegamento flangia e tubo acciaio

N.B. utilizzare giunti anti sfilamento
N.B. dimensioni e modalità di posa da confermare dal fornitore prescelto

Per TIE-IN 02 su Dn 400 in ghisa, procedere con stesse modalità operative

INTERVENTO 1
Schema di realizzazione collegamento con Dn 1000 in ghisa esistente

Comune
GENOVA

Provincia
GENOVA

Titolo del progetto

REALIZZAZIONE DEL NUOVO IMPIANTO DI DEPURAZIONE AREA CENTRALE DI GENOVA - D.A.C.

Livello di progettazione	Settore di business	Disciplina
D - DEFINITIVO	I2 - DEPURAZIONE	IMP - IMPIANTI

Numero	Titolo	Scala
EG - 65	PARTICOLARI DEI COLLEGAMENTI IDRAULICI DI INGRESSO E SCARICO DELLE ACQUE	1:50

ID Progetto	Codifica WBS
2016GESI0025-00	C10I2-L058-01-0004

Rev.	Data	Descrizione	Redatto	Controllato	Approvato
00	Maggio 2019	Integrazione Conferenza dei Servizi di cui al verbale del 07/11/2018	AS	CP	CC

Redatto: Ing. Angelo Schiavone - LS
Verificato: Ing. Cosimo Parabita - IRETI
Approvato: Ing. Claudio Casale - IRETI

IRETI
Funzione Ingegneria e Realizzazioni
IRETI S.p.A - Società con socio unico IREN S.p.A
Sottoposta a direzione e coordinamento di IREN S.p.A
Sede legale : S.P. 95 per Castelnuovo Scrivia - 15057 Tortona (AL)
cod.fisc e P.IVA n° 01791490343 pec:ireti@pec.ireti.it

LS ingegneria
LS INGEGNERIA s.r.l.s
Via Dante Alighieri n.11
74015 Martina Franca (TA)
Isingegneria@pec.it
C.fisc. e P.IVA 03000270731

PROGETTISTA :
Ing. Angelo Schiavone iscritto all'ordine degli Ingegneri di Torino con n. 4310
Ing. ANGELO SCHIAVONE n. 4310