

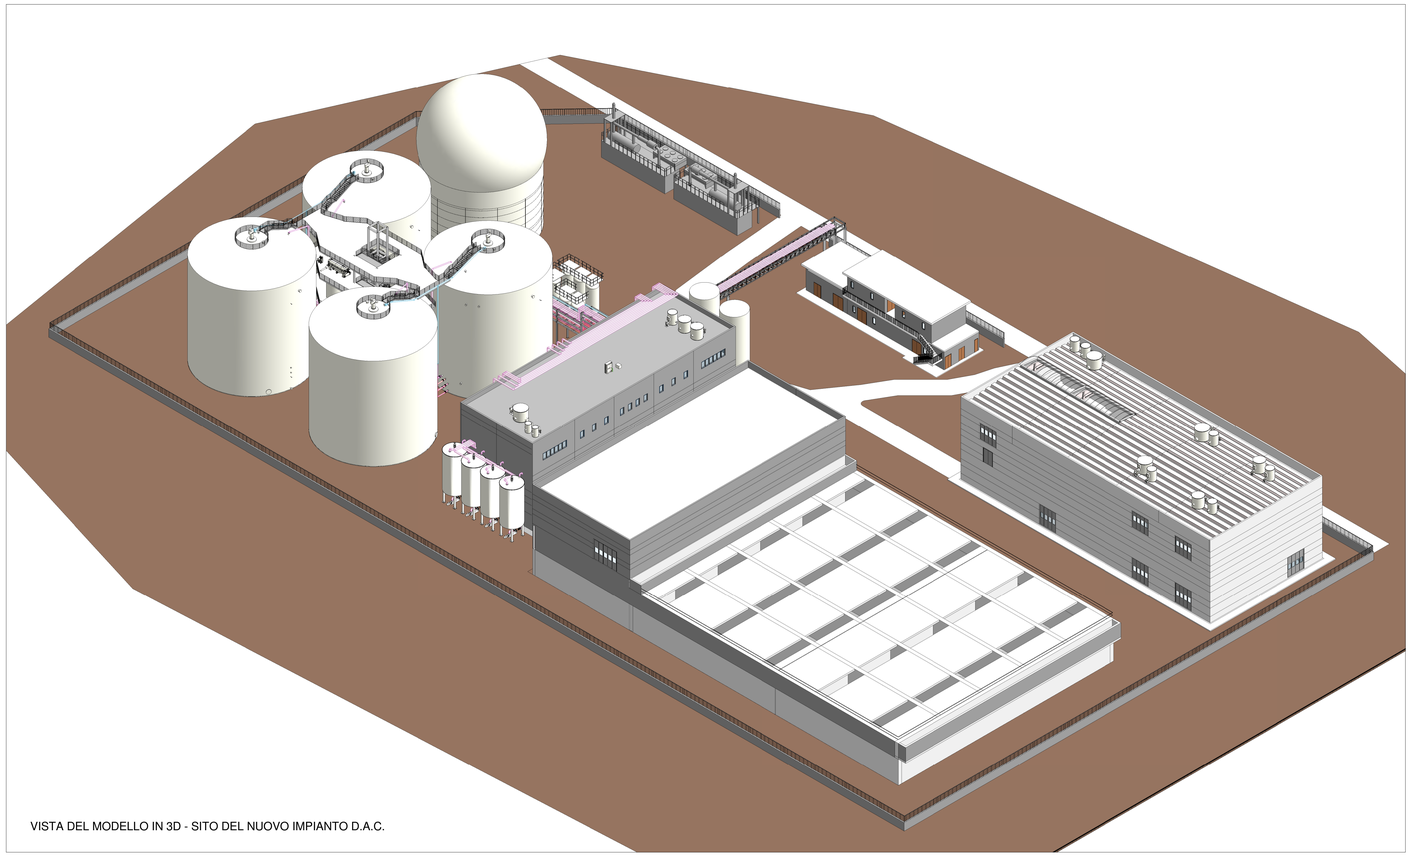


VISTA DEL MODELLO IN 3D - SITO DEL NUOVO IMPIANTO D.A.C.

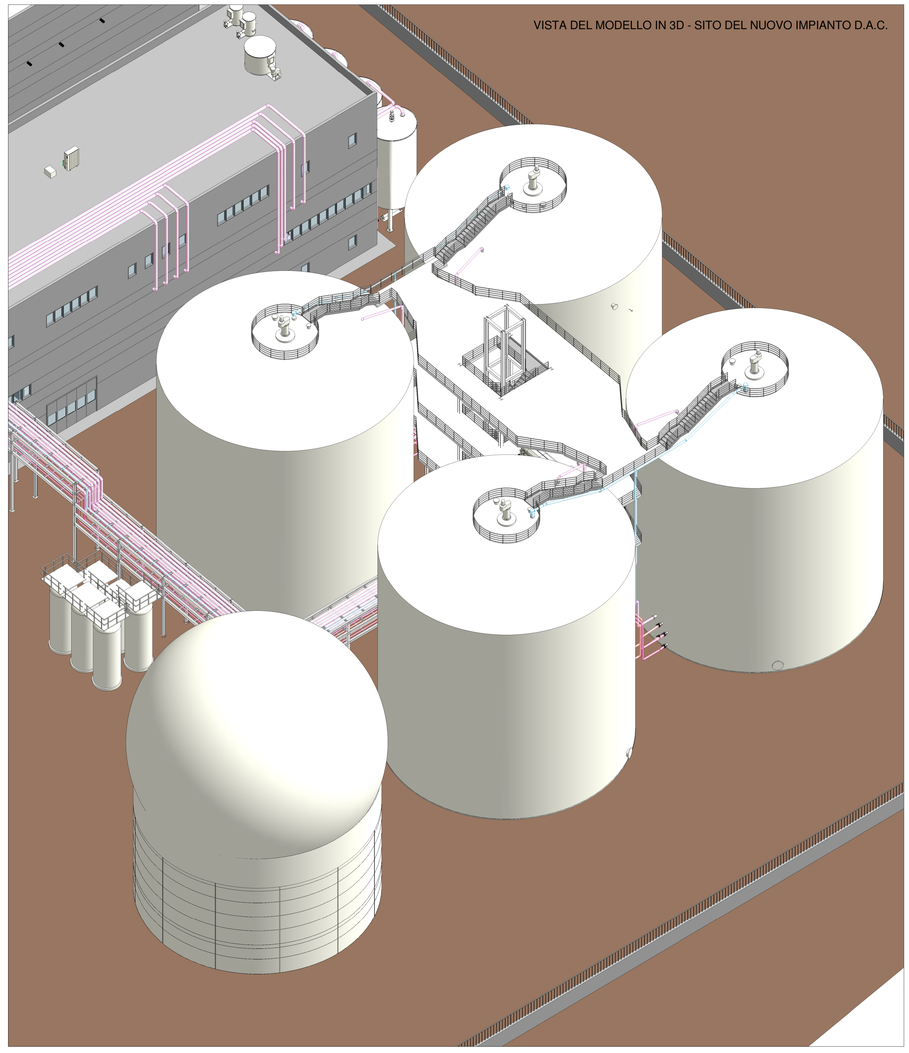

VISTA DEL MODELLO IN 3D - SITO DEL NUOVO IMPIANTO D.A.C.

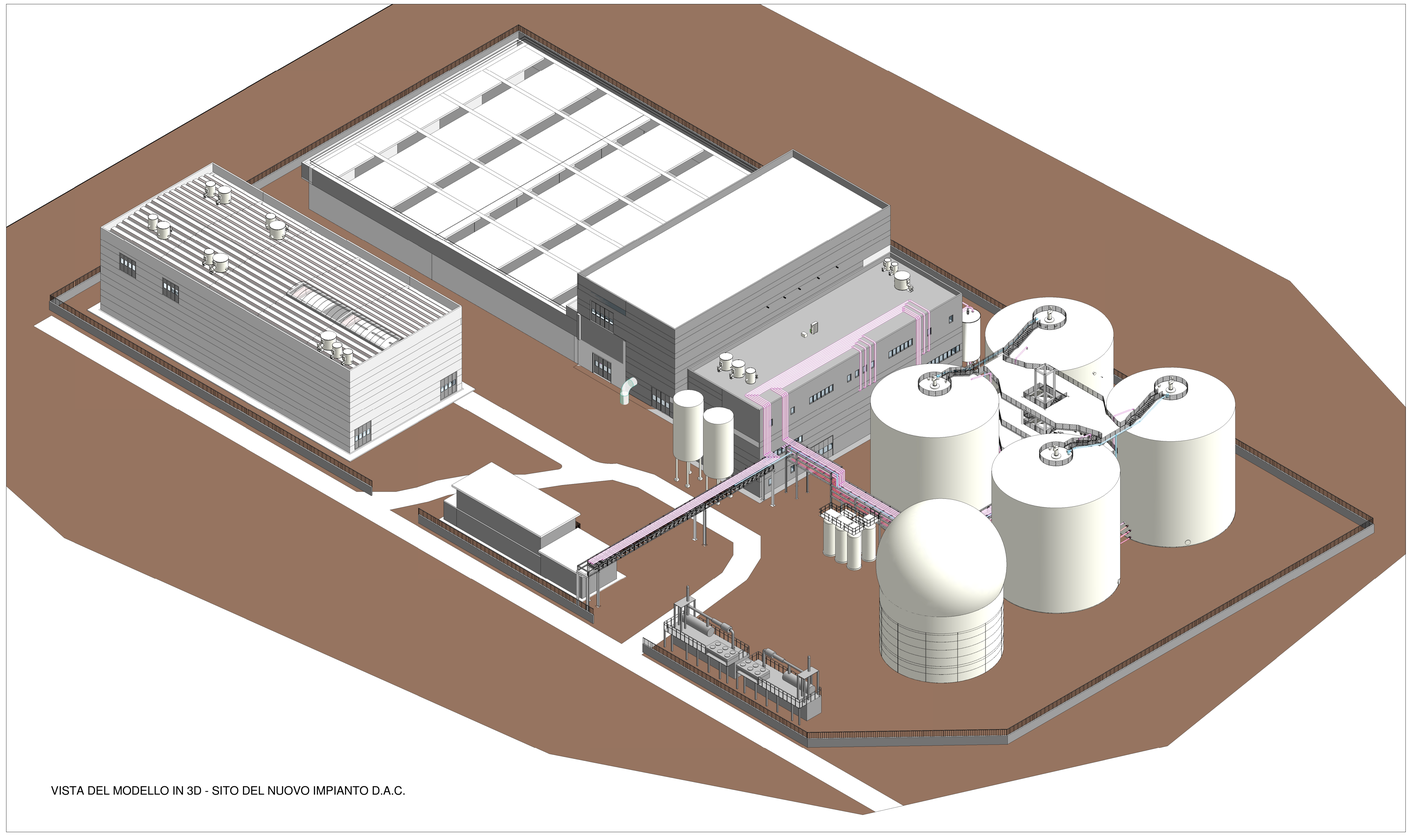

VISTA DEL MODELLO IN 3D - SITO DEL NUOVO IMPIANTO D.A.C.

1 Tramite l'app scansionare il QR Code

2 Lo smartphone indirizza al link web proposto

iren acqua | Città Metropolitana di Genova | ATO Centro-Est

Comune
GENOVA

Provincia
GENOVA

Titolo del progetto

REALIZZAZIONE DEL NUOVO IMPIANTO DI DEPURAZIONE AREA CENTRALE DI GENOVA - D.A.C.

Livello di progettazione	Settore di business	Disciplina
D - DEFINITIVO	I2 - DEPURAZIONE	GEN - GENERALE

Numero	Titolo	Scala
EG - 007-01	VISTE DELL'IMPIANTO IN 3D	

ID Progetto	Titolo sintetico (nome file di stampa)	Codifica WBS
2016GESI0025-00	2016GESI0025-00-D-I2-ARC-EG-007-01.pdf	C10I2-L058-01-0004

Rev.	Data	Descrizione	Redatto	Controllato	Approvato
01	Aprile 2018	Emissione per integrazioni	AS	CP	CC
00	Dicembre 2017	Emissione	AS	CP	CC

Redatto: ing. Angelo Schiavone - LS

Verificato: ing. Cosimo Parabita - IRETI

Approvato: ing. Claudio Casale - IRETI

IRETI

Funzione Ingegneria e Realizzazioni
IRETI S.p.A. – Società con socio unico IREN S.p.A.
Sottoposta a direzione e coordinamento di IREN S.p.A
Sede legale - S.P. 95 per Castelnuovo Scrivia - 15057 Tortona (AL)
cod.fisc e P.IVA n°01751490043 pec:ireti@pec.ireti.it

LS ingegneria s.r.l.

PROGETTISTA :
Ing. Angelo Schiavone iscritto all'ordine degli ingegneri di Torino con n. 4249J

ING. ANGELO SCHIAVONE N. 4249J