


PROSPETTO LATO EST

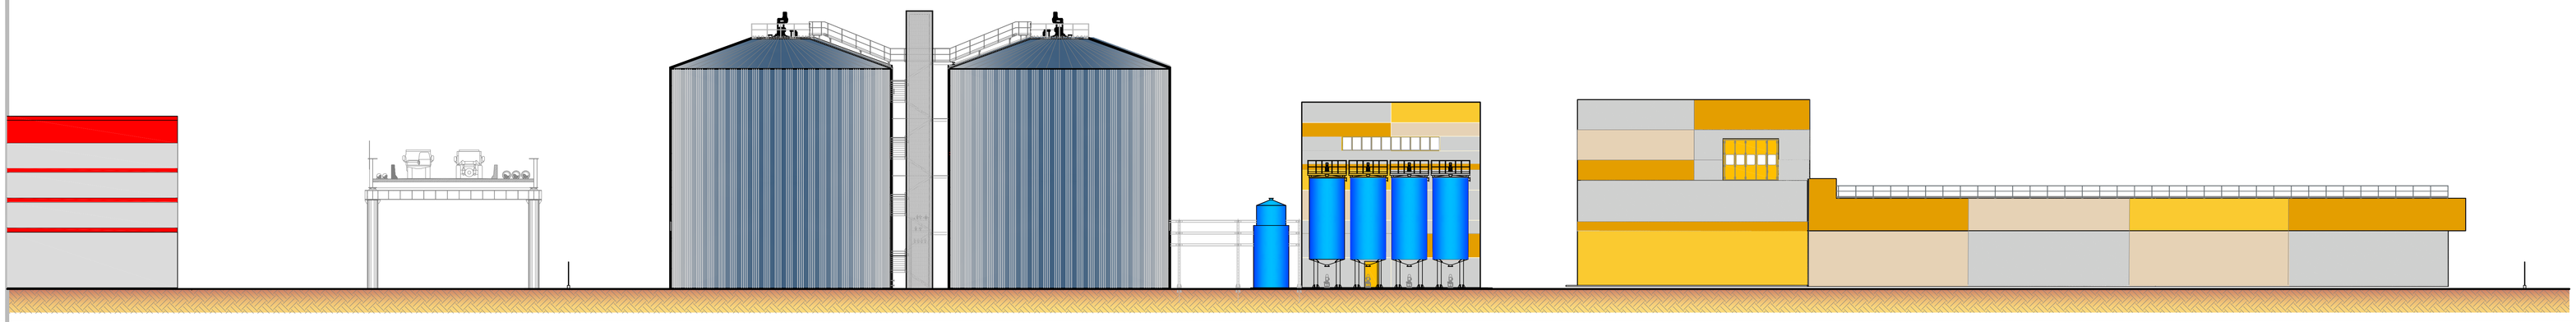


PROSPETTO LATO OVEST

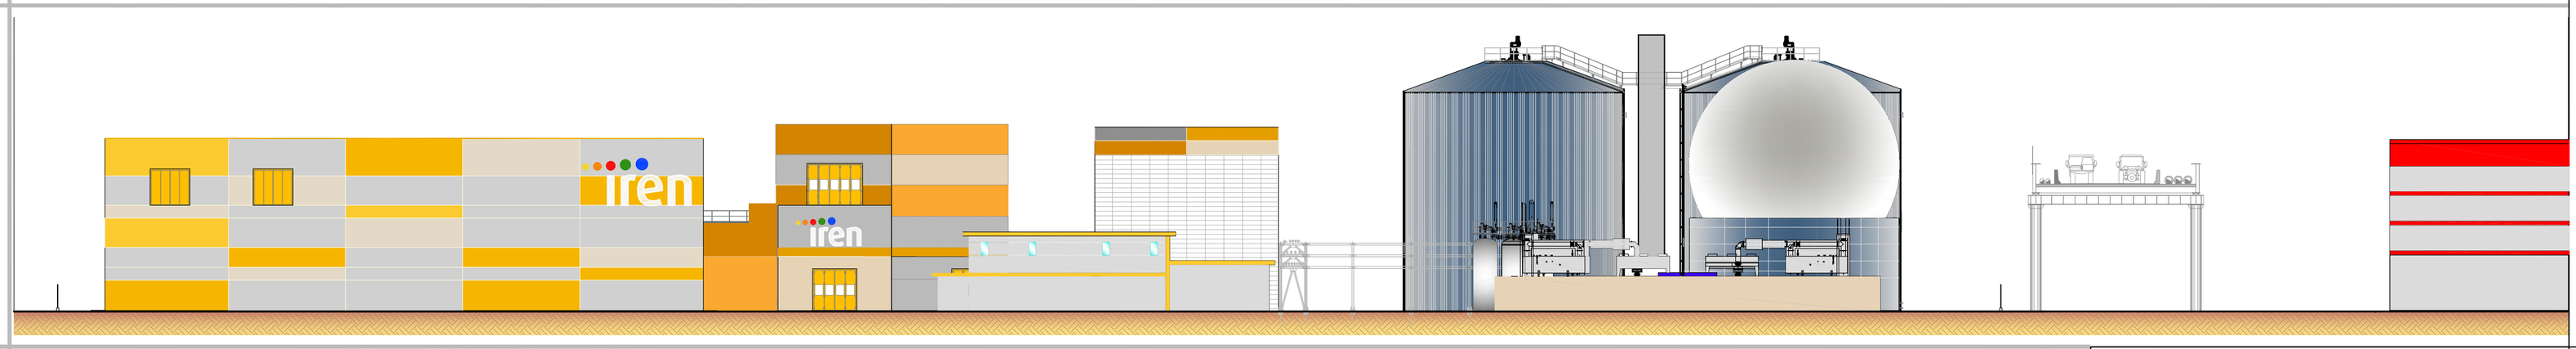

PROSPETTO LATO SUD

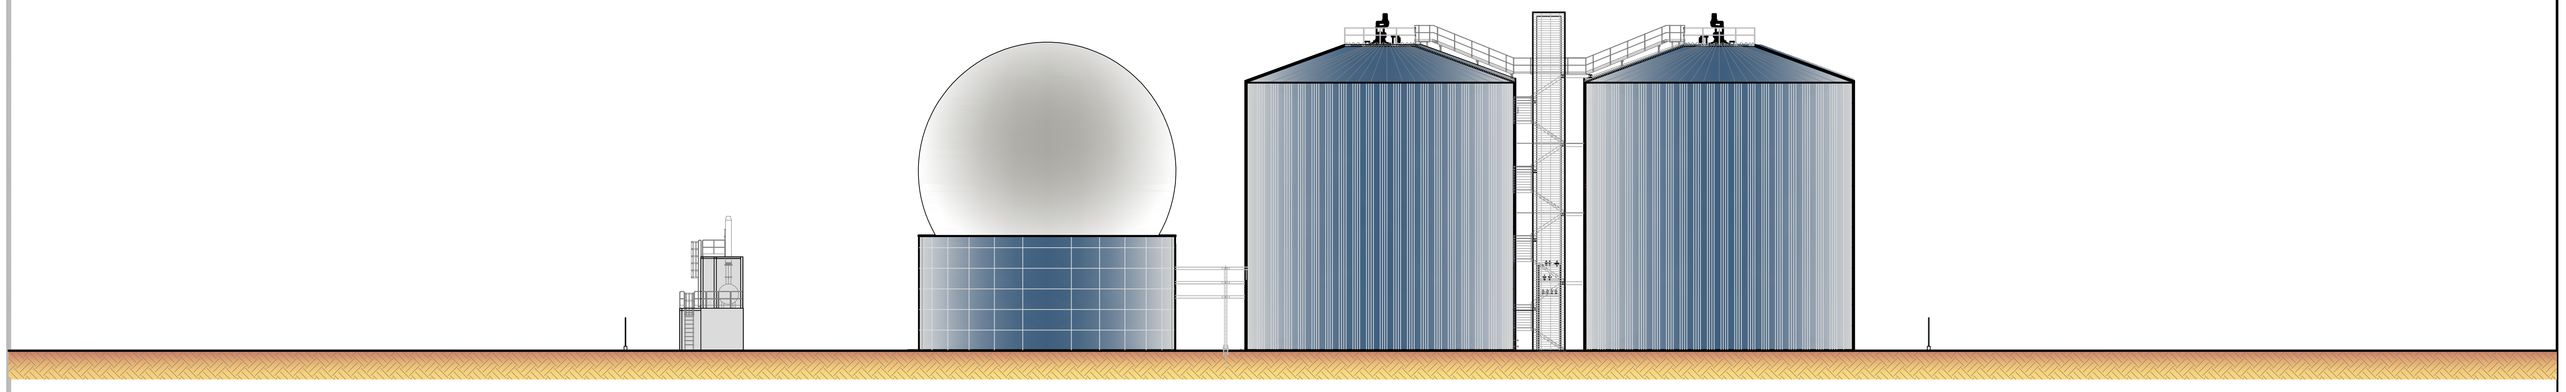

PROSPETTO LATO NORD

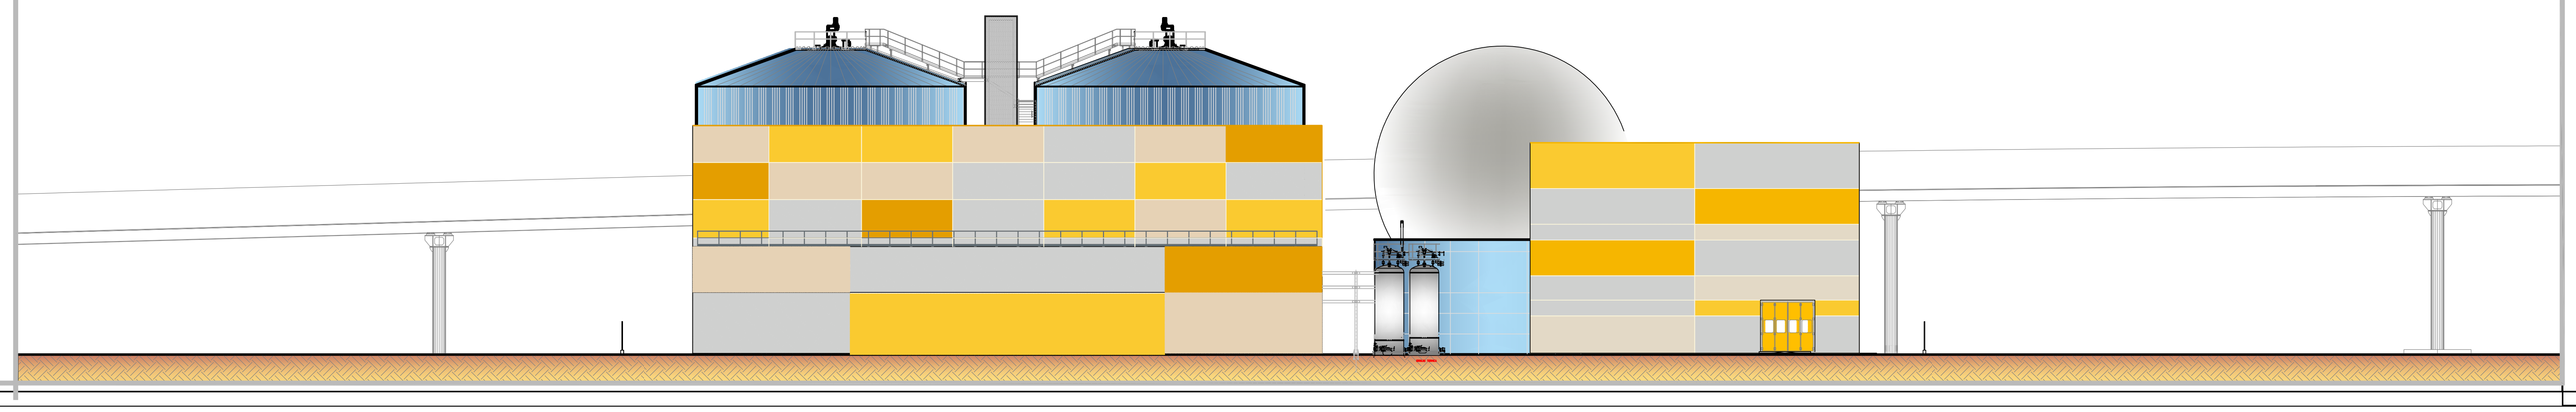

iren acqua

Città Metropolitana di Genova

ATO Centro-Est

Comune
GENOVA

Provincia
GENOVA

Titolo del progetto

REALIZZAZIONE DEL NUOVO IMPIANTO DI DEPURAZIONE AREA CENTRALE DI GENOVA - D.A.C.

Livello di progettazione	Settore di business	Disciplina
D - DEFINITIVO	I2 - DEPURAZIONE	GEN - GENERALE

Numero	Titolo	Scala
EG - 06.01	PROSPETTI - AREA IMPIANTO	1:200

ID Progetto	Titolo sintetico (nome file di stampa)	Codifica WBS
2016GESI0025-00	2016GESI0025-00-D-I2-ARC-EG-006-01.pdf	C10I2-L058-01-0004

Rev.	Data	Descrizione	Redatto	Controllato	Approvato
01	Aprile 2018	Emissione per integrazioni	AS	CP	CC
00	Dicembre 2017	Emissione	AS	CP	CC

Redattore:
ing. Angelo Schiavone - LS

Verificatore:
Ing. Cosmo Parabita - IRETI

Approvato:
ing. Claudio Casale - IRETI

IRETI

Funzione Ingegneria e Realizzazioni
IRETI S.p.A - Società con socio unico IREN S.p.A
Sottoposta a direzione e coordinamento di IREN S.p.A
Sede legale: S.P. 95 per Castelnuovo Scrivia - 15057 Tortona (AL)
cod.fisc. e P.IVA n° 01791490043 pec:ireti@pec.ireti.it

LS Ingegneria

LS INGEGNERIA s.r.l.s
Via Cavour, 31 - 74015 Martina Franca (TA)
Tel. 080 4814 911
ingegneria@ls-ingegneria.it
C. fisc. e P.IVA 02502070734

PROGETTISTA :

Ing. Angelo Schiavone iscritto all'ordine degli Ingegneri di Torino con n. 4187

ORDINE DEGLI INGEGNERI DELLA PROVINCIA DI TORINO
Ing. ANGELO SCHIAVONE
n. 4187