

	Idrante UNI70 in cassetta con tubazione flessibile e lancia
	Idrante UNI70 soprasuolo a due bocche
	Saracinesca
	Rete idranti
	Distanza di protezione (> 4 m)
	Distanza di sicurezza interna (> 5 m)

INTEGRAZIONI APRILE 2018
Sistema di Idrolisi Termica
Fabbricato trattamento fanghi 2° Piano fuori terra

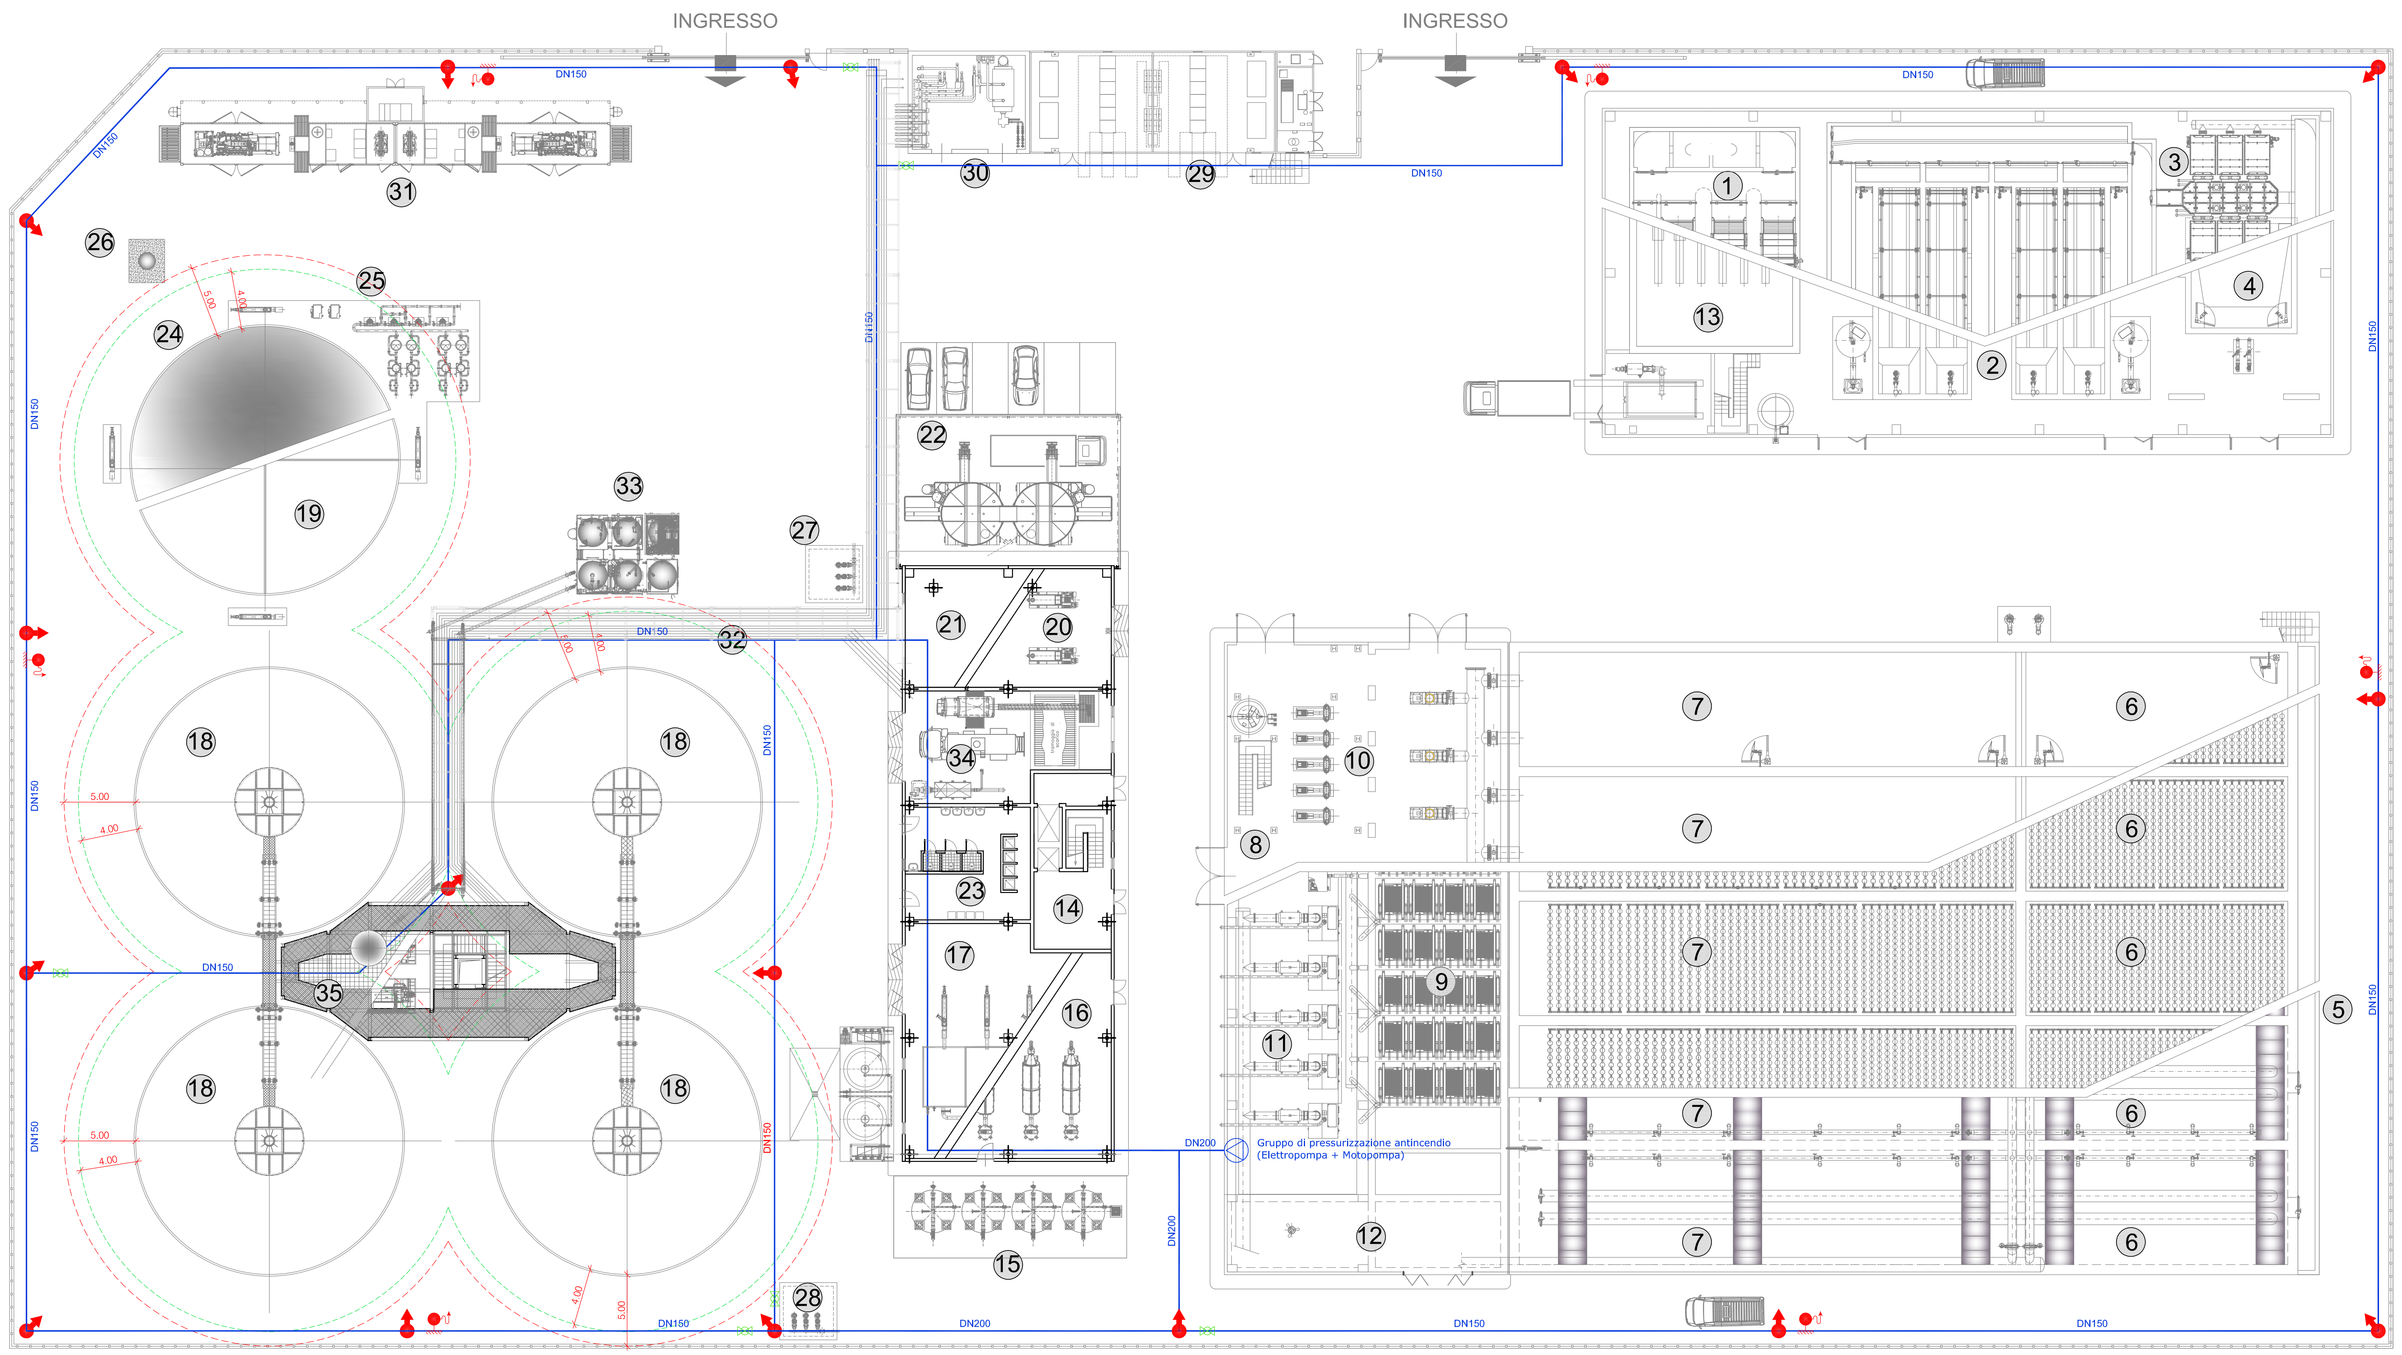

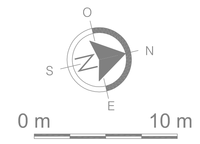

Legenda opere in progetto	
1	GRIGLIATURA FINE LINEA ACQUE (1° piano)
2	DISSABBIATURA
3	SEDIMENTAZIONE PRIMARIA ACCELERATA (1° piano)
4	GRIGLIATURA E ACCUMULO FANGHI PRIMARI
5	RIPARTIZIONE BIOLOGICO
6	DENITRIFICAZIONE
7	NITRIFICAZIONE
8	FABBRICATO A SERVIZIO TRATTAMENTO BIOLOGICO M.B.R.
9	TRATTAMENTO M.B.R. (entro FABBRICATO)
10	LOCALE POMPE A SERVIZIO M.B.R. (piano terra)
11	LOCALE SOFFIANTI A SERVIZIO M.B.R E BIOLOGICO -1° piano
12	ACCUMULO PERMEATO E DISINFEZIONE (nel FABBRICATO)
13	ACCUMULO E SOLLEVAMENTO ALLO SCARICO
14	FABBRICATO TRATTAMENTO FANGHI
15	CONDIZIONAMENTO FANGHI IN ARRIVO
16	ISPESSIMENTO FANGHI (1° piano)
17	ACCUMULO FANGHI ISPESSITI E RILANCIO (piano terra)
18	DIGESTIONE ANAEROBICA
19	ACCUMULO E RILANCIO FANGO DIGERITO (sotto gasometro)
20	DISIDRATAZIONE FANGHI (1° piano)
21	SOLLEVAMENTO FANGHI DISIDRATATI (piano terra)
22	SILOS STOCCAGGIO FANGHI DISIDRATATI
23	UFFICI SPOGLIATOIO SERVIZI (pt - 1° e 2° piano fabbricato)
24	GASOMETRO
25	TRATTAMENTO BIOGAS
26	TORCIA
27	POZZETTO DRENI
28	POZZETTO ACQUE METEORICHE
29	CABINA MT/TR/BT
30	CALDAIA CENTRALE TERMICA
31	COGENERATORE
32	RACK
33	IDROLISI TERMICA
34	RICEVIMENTO BOTTINI
35	PRE DISIDRATAZIONE E ACCUMULO FANGHI

SCALA	ISO	1:500	1:250	1:100	1:50	MISURE IN METRI
	A0	1:500	1:250	1:100	1:50	

iren acqua — Città Metropolitana di Genova — ATO Centro-Est

Comune
GENOVA

Provincia
GENOVA

Titolo del progetto

REALIZZAZIONE DEL NUOVO IMPIANTO DI DEPURAZIONE AREA CENTRALE DI GENOVA - D.A.C.

Livello di progettazione	Settore di business	Disciplina
D - DEFINITIVO	I2 - DEPURAZIONE	GEN - GENERALE

Numero	Titolo	Scala
EG -009-01	Planimetria generale - rete antincendio	1:200

ID Progetto	Titolo sintetico (nome file di stampa)	Codifica WBS
2016GESI0025-00	2016GESI0025-00-D-I2-ARC-EG-009-01.pdf	C10I2-L058-01-0004

Rev.	Data	Descrizione	Redatto	Controllato	Approvato
01	Aprile 2018	Emissione per integrazioni			
00	Dicembre 2017	Emissione	AS	CP	CC

Redatto: Ing. Angelo Schiavone - LS

Verificato: Ing. Cosimo Parabita - IRETI

Approvato: Ing. Claudio Casale - IRETI

IRETI
Funzione Ingegneria e Realizzazioni
IRETI S.p.A - Società con socio unico IREN S.p.A
Sottoposta a direzione e coordinamento di IREN S.p.A
Sede legale: S.P. 95 per Castelnuovo Scrivia - 15057 Tortona (AL)
cod.fisc e P.IVA n° 01791490343 pec.ireti@pec.ireti.it

LS INGEGNERIA s.r.l.s
Via Dante Alighieri n.11
74015 Martina Franca (TA)
info@ingegneriaLS.it
C.fisc. P.IVA 02002070734

PROGETTISTA :
Ing. Angelo Schiavone iscritto all'ordine degli ingegneri di Torino con n. 4719

ING. ANGELO SCHIAVONE