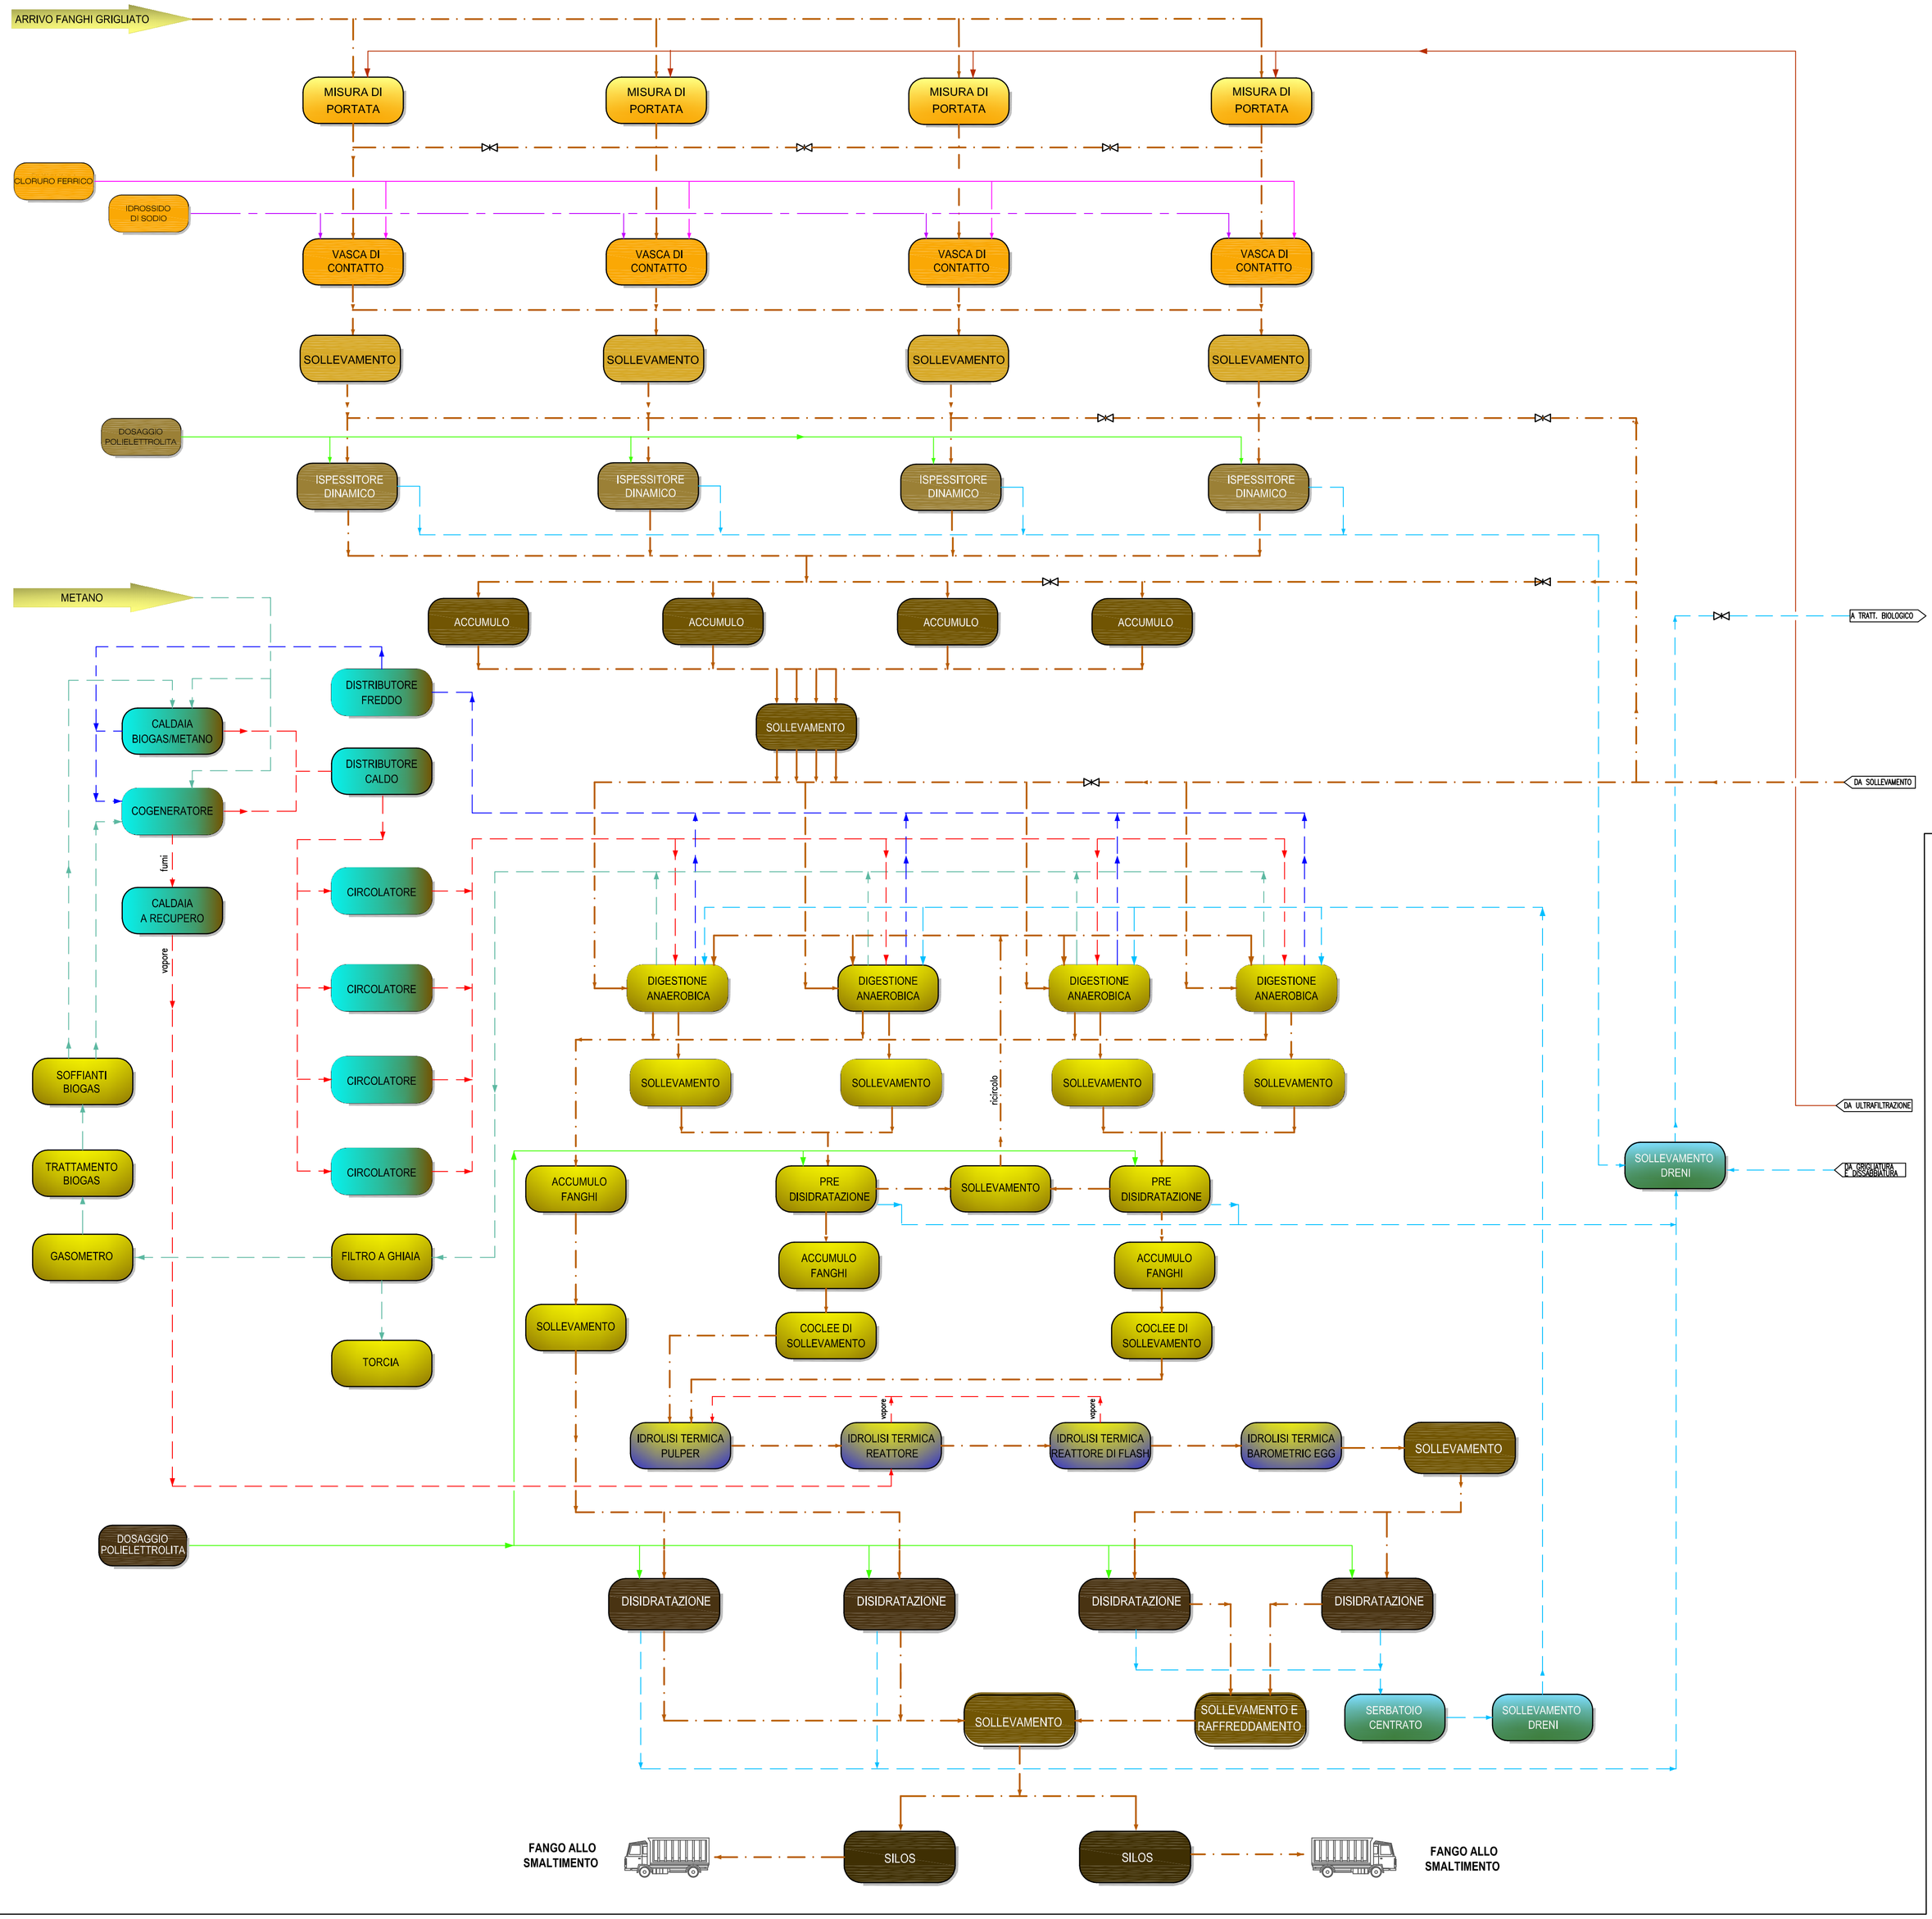


LEGENDA

- LINEA CLORURO FERRICO
- LINEA IDROSSIDO DI SODIO
- LINEA FANGHI
- LINEA DRENI
- LINEA ACQUE
- LINEA ARIA
- LINEA POLIELETTROLITA
- LINEA AGENTI DEFOSFATANTI
- LINEA GRIGLIATO
- LINEA OLII
- LINEA SABBIE
- LINEA ACQUA DI SERVIZIO (FREDDA)
- LINEA ACQUA DI SERVIZIO (CALDA)
- LINEA BIOGAS

INTEGRAZIONI APRILE 2018

Sistema di Idrolisi Termica

iren acqua — Città Metropolitana di Genova — ATO Centro-Est

Comune: GENOVA

Provincia: GENOVA

Titolo del progetto

REALIZZAZIONE DEL NUOVO IMPIANTO DI DEPURAZIONE AREA CENTRALE DI GENOVA - D.A.C.

Livello di progettazione	Settore di business	Disciplina
D - DEFINITIVO	I2 - DEPURAZIONE	GEN - GENERALE

Numero	Titolo	Scala
EG - 012-01	SCHEMA A BLOCCHI LINEA FANGHI	/

ID Progetto	Titolo sintetico (nome file di stampa)	Codifica WBS
2016GESI0025-00	2016GESI0025-00-D-I2-GEN-EG-012-01.pdf	C10I2-L058-01-0004

Rev.	Data	Descrizione	Redatto	Controllato	Approvato
01	Aprile 2018	Emissione per integrazioni	AS	CP	CC
00	Dicembre 2017	Emissione	AS	CP	CC

Redatto: ing. Angelo Schiavone - LS

Verificato: Ing. Cosimo Parabita - IRETI

Approvato: Ing. Claudio Casale - IRETI

IRETI
Funzione Ingegneria e Realizzazioni
IRETI.S.p.A - Società con socio unico IREN S.p.A
Sottoposta a direzione e coordinamento di IREN S.p.A
Sede legale : S.P. 95 per Castelnuovo Scrivia - 15057 Tortona (AL)
cod.fisc e P.IVA n° 01791490343 pecireti@pec.ireti.it

LS ingegneria
LS INGEGNERIA s.r.l.s
Via Dante Alighieri n.11
74015 Martina Franca (TA)
lsingegneria@pec.it
C.fisc.-P.IVA 03000270735

PROGETTISTA :
Ing. Angelo Schiavone iscritto all'ordine degli Ingegneri di Torino con n.