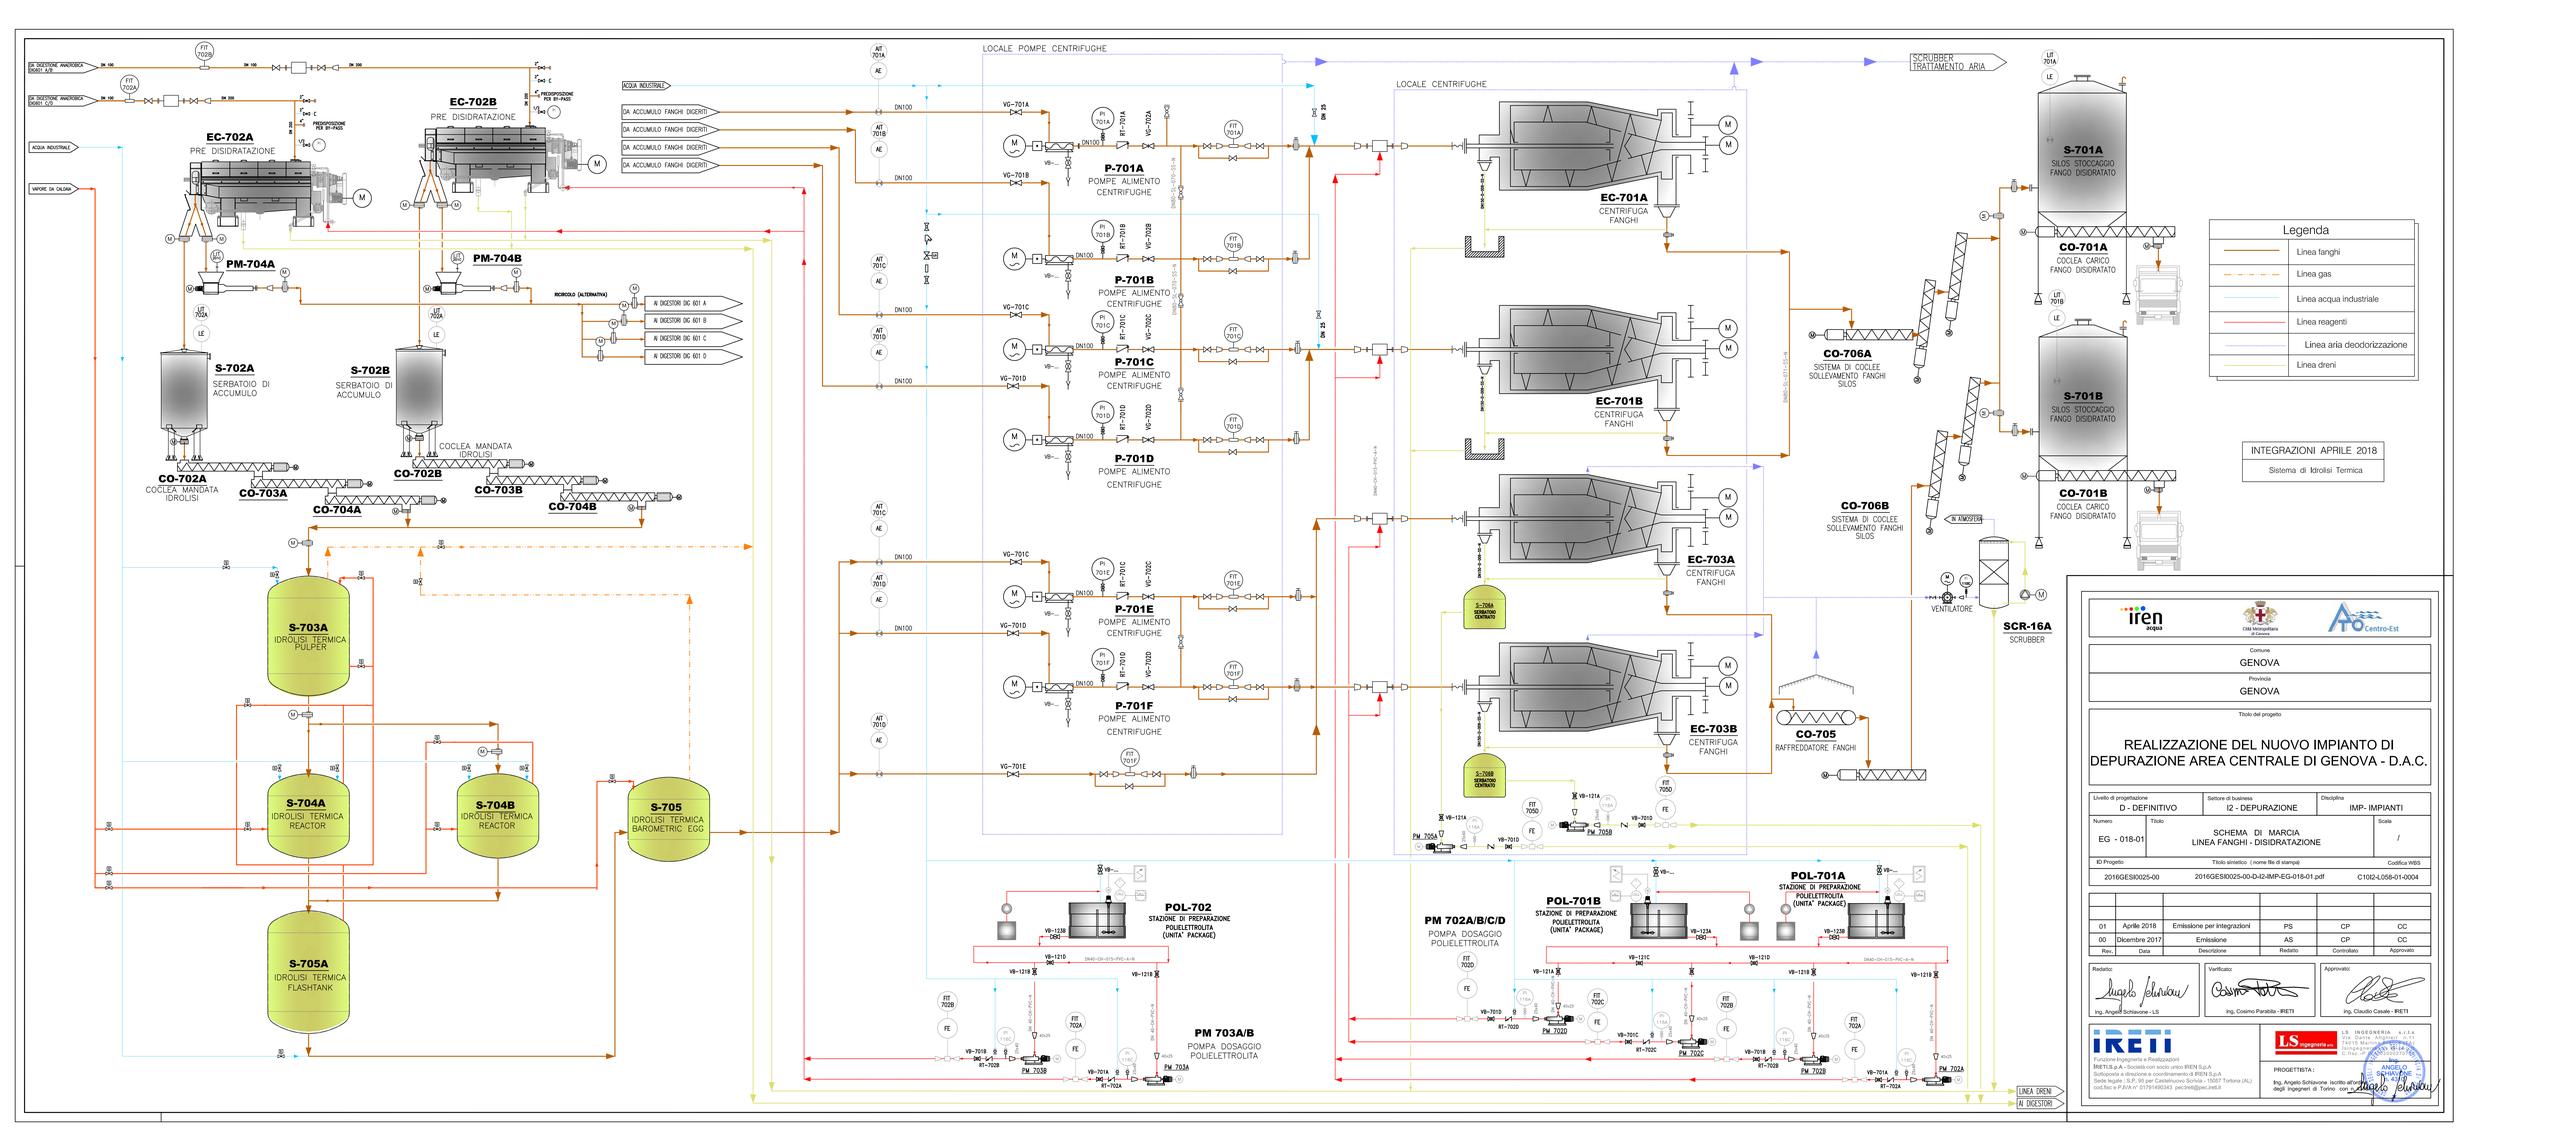

DA DIGESTIONE ANAEROBICA DIGESTORE A/B
DA DIGESTIONE ANAEROBICA DIGESTORE C/D
ACQUA INDUSTRIALE
VAPORE DA CALDAIA
EC-702A
PRE DISIDRATAZIONE
EC-702B
PRE DISIDRATAZIONE
PRESPOSIZIONE PER BY-PASS
PM-704A
PM-704B
RICIRCOLO (ALTERNATIVO)
AI DIGESTORI DIG 601 A
AI DIGESTORI DIG 601 B
AI DIGESTORI DIG 601 C
AI DIGESTORI DIG 601 D
S-702A
SERBATOIO DI ACCUMULO
S-702B
SERBATOIO DI ACCUMULO
CO-702A
COCLEA MANDATA IDROLISI
CO-703A
CO-704A
CO-702B
COCLEA MANDATA IDROLISI
CO-703B
CO-704B
S-703A
IDROLISI TERMICA PULPER
S-704A
IDROLISI TERMICA REACTOR
S-704B
IDROLISI TERMICA REACTOR
S-705
IDROLISI TERMICA BAROMETRIC EGG
S-705A
IDROLISI TERMICA FLASHTANK
DA ACCUMULO FANGHI DIGERITI
DA ACCUMULO FANGHI DIGERITI
DA ACCUMULO FANGHI DIGERITI
DA ACCUMULO FANGHI DIGERITI
LOCALE POMPE CENTRIFUGHE
P-701A
POMPE ALIMENTO CENTRIFUGHE
P-701B
POMPE ALIMENTO CENTRIFUGHE
P-701C
POMPE ALIMENTO CENTRIFUGHE
P-701D
POMPE ALIMENTO CENTRIFUGHE
P-701E
POMPE ALIMENTO CENTRIFUGHE
P-701F
POMPE ALIMENTO CENTRIFUGHE
LOCALE CENTRIFUGHE
EC-701A
CENTRIFUGA FANGHI
EC-701B
CENTRIFUGA FANGHI
EC-703A
CENTRIFUGA FANGHI
EC-703B
CENTRIFUGA FANGHI
SCRUBBER TRATTAMENTO ARIA
CO-706A
SISTEMA DI COCLEE SOLLEVAMENTO FANGHI SILOS
CO-706B
SISTEMA DI COCLEE SOLLEVAMENTO FANGHI SILOS
CO-705
RAFFREDDATORE FANGHI
IN ATMOSFERA
VENTILATORE
SCR-16A
SCRUBBER
S-701A
SILOS STOCCAGGIO FANGO DISIDRATATO
S-701B
SILOS STOCCAGGIO FANGO DISIDRATATO
CO-701A
COCLEA CARICO FANGO DISIDRATATO
CO-701B
COCLEA CARICO FANGO DISIDRATATO
POL-702
STAZIONE DI PREPARAZIONE POLIELETTROLITA (UNITA' PACKAGE)
POL-701B
STAZIONE DI PREPARAZIONE POLIELETTROLITA (UNITA' PACKAGE)
POL-701A
STAZIONE DI PREPARAZIONE POLIELETTROLITA (UNITA' PACKAGE)
PM 702A/B/C/D
POMPA DOSAGGIO POLIELETTROLITA
PM 703A/B
POMPA DOSAGGIO POLIELETTROLITA
LINEA DRENI
AI DIGESTORI
Legenda
Linea fanghi
Linea gas
Linea acqua industriale
Linea reagenti
Linea aria deodorizzazione
Linea dreni
INTEGRAZIONI APRILE 2018
Sistema di Idrolisi Termica
Comune
GENOVA
Provincia
GENOVA
Titolo del progetto
REALIZZAZIONE DEL NUOVO IMPIANTO DI DEPURAZIONE AREA CENTRALE DI GENOVA - D.A.C.
Livello di progettazione
D - DEFINITIVO
Settore di business
I2 - DEPURAZIONE
Disciplina
IMP- IMPIANTI
Numero
EG - 018-01
Titolo
SCHEMA DI MARCIA LINEA FANGHI - DISIDRATAZIONE
Scala
/
ID Progetto
2016GESI0025-00
Titolo sintetico (nome file di stampa)
2016GESI0025-00-D-I2-IMP-EG-018-01.pdf
Codifica WBS
C102-L058-01-0004
01 Aprile 2018 Emissione per integrazioni PS CP CC
00 Dicembre 2017 Emissione AS CP CC
Rev. Data Descrizione Redatto Controllato Approvato
Redatto: ing. Angelo Schiavone - LS
Verificato: ing. Cosimo Paralda - IRETI
Approvato: ing. Claudio Casale - IRETI
IRETI
Funzione Ingegneria e Realizzazioni
IRETI S.p.A. - Società con socio unico IREN S.p.A.
Sottoposta a direzione e coordinamento di IREN S.p.A.
Sede legale: S.P. 95 per Castelnuovo Scrivia - 15057 Tortona (AL)
cod.fisc e P.IVA n° 01791490043 pec:ireti@pec.ireti.it
LS ingegneria
LS INGEGNERIA s.r.l.s.
Via Dante Alighieri 41
15057 Tortona (AL)
C.f. e P.IVA 02075750065
PROGETTISTA :
Ing. Angelo Schiavone iscritto all'ordine degli ingegneri di Torino con n. 10141