

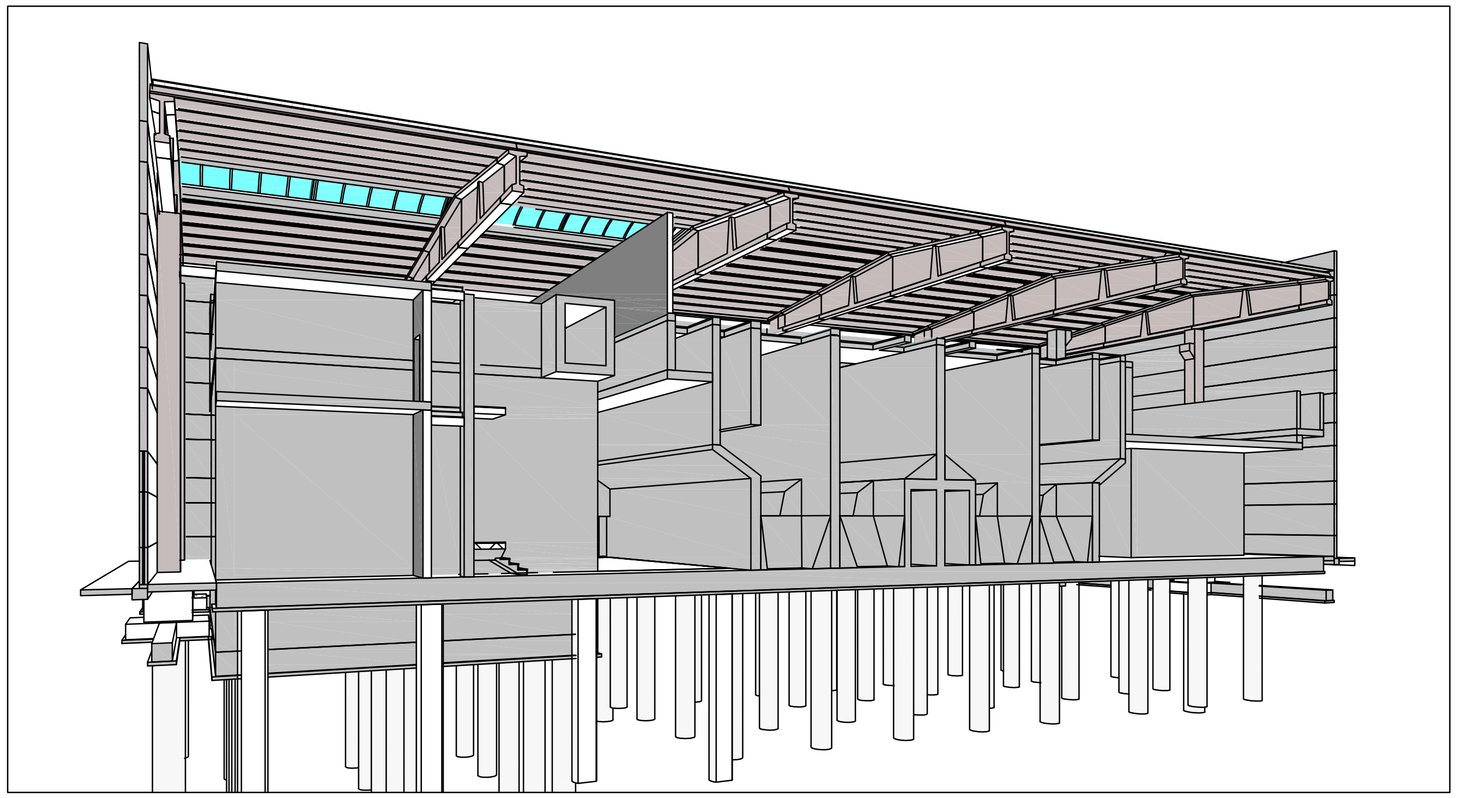



Spaccato longitudinale Fabbricato Pretrattamenti

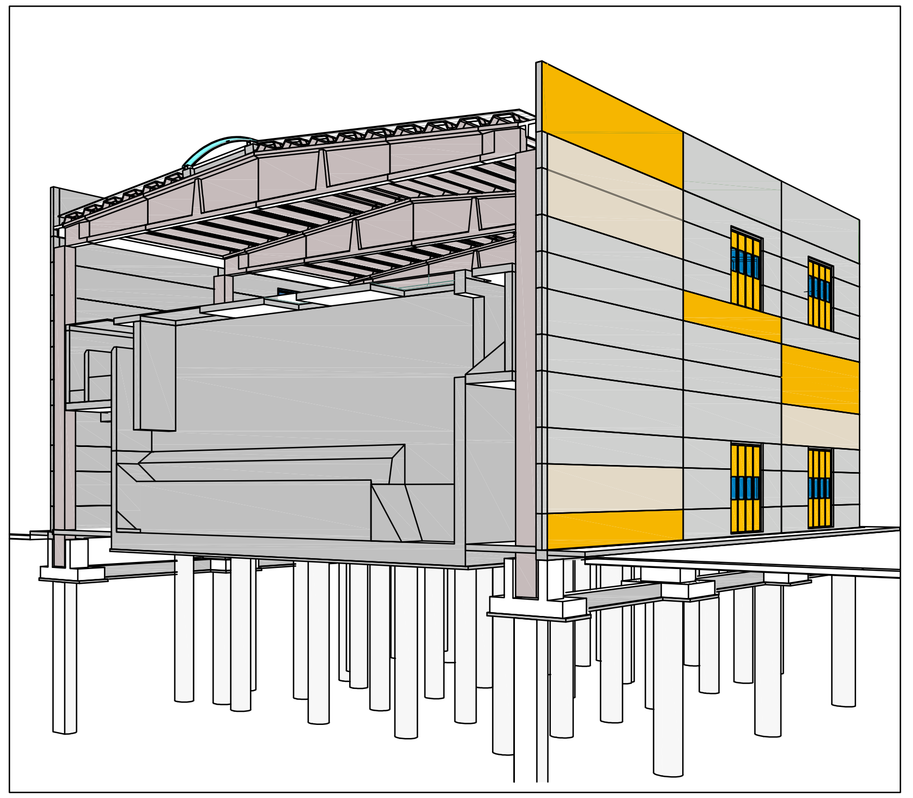


Spaccato trasversale sulle vasche della dissabbiatura

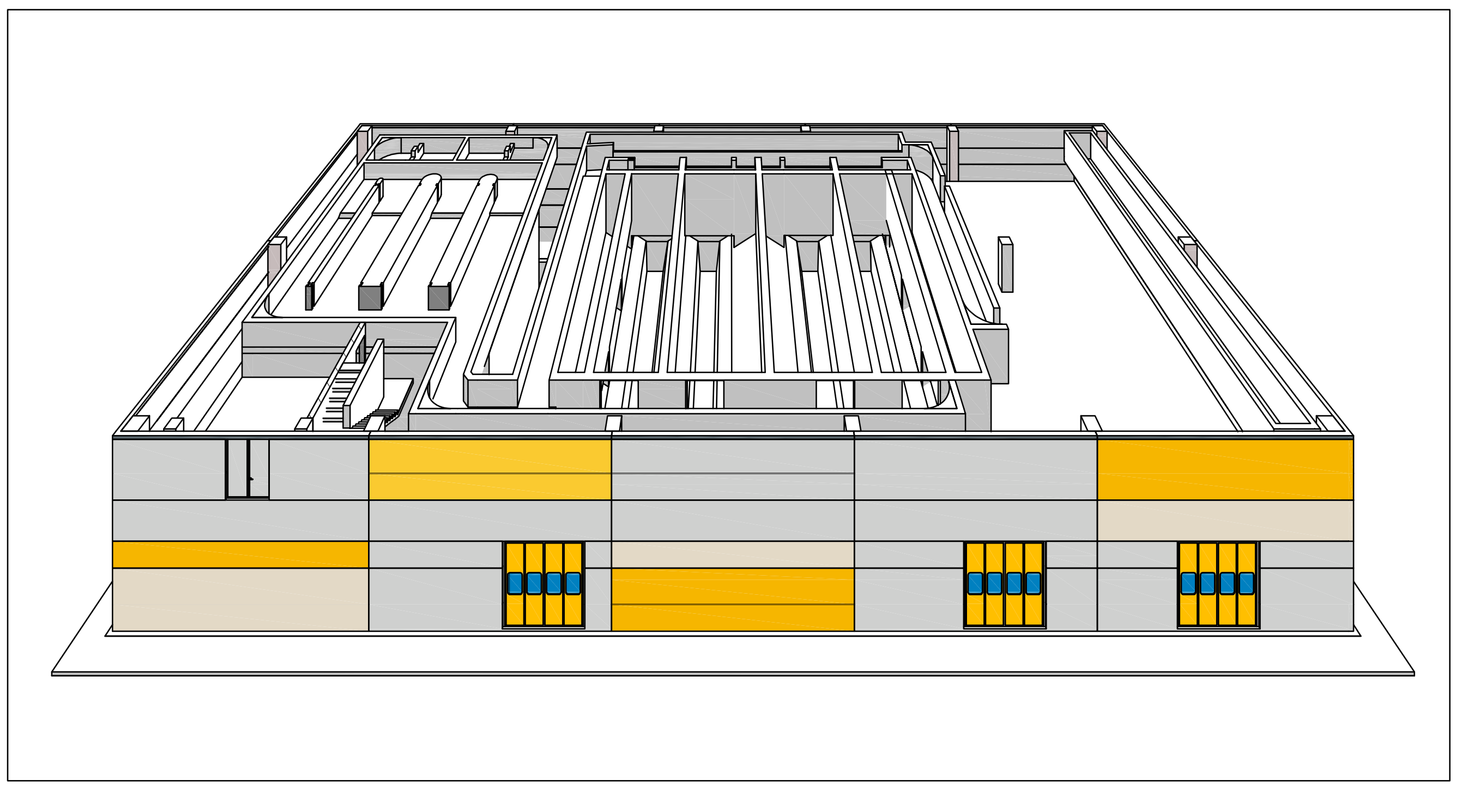


Spaccato orizzontale fabbricato pretrattamenti

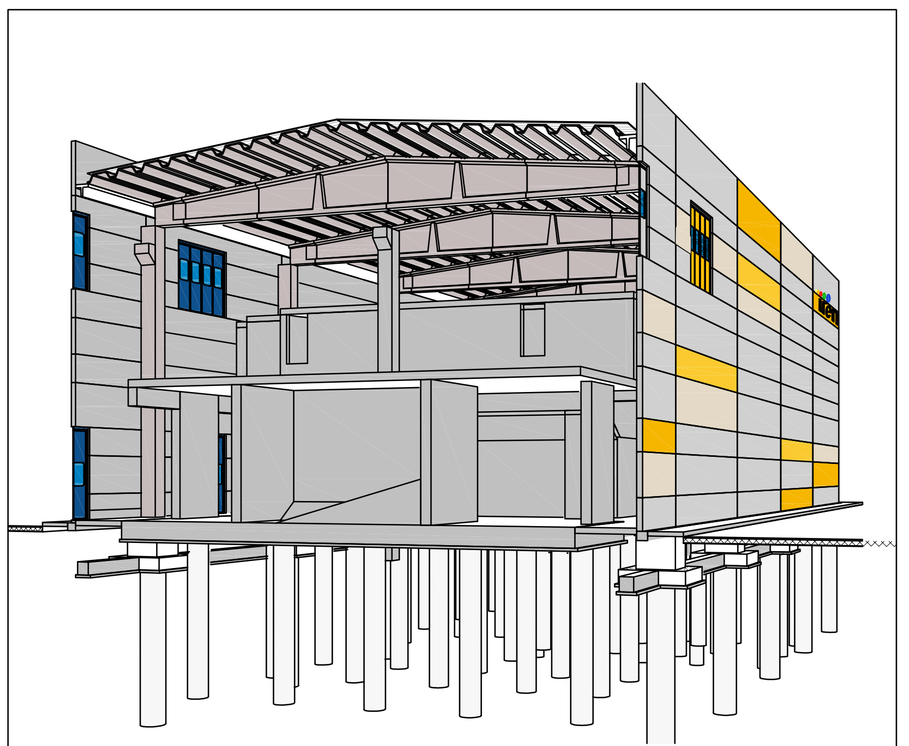


Spaccato trasversale sulla vasca di accumulo fanghi primari

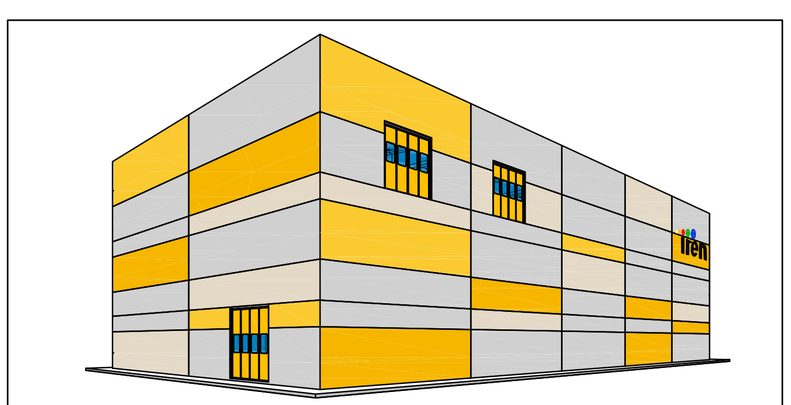

Vista prospettica lato Nord-Ovest

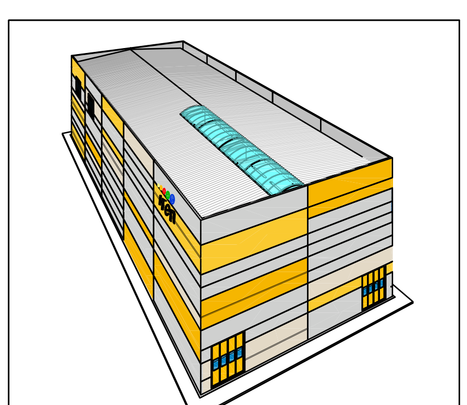


Vista prospettica lato Sud-Ovest

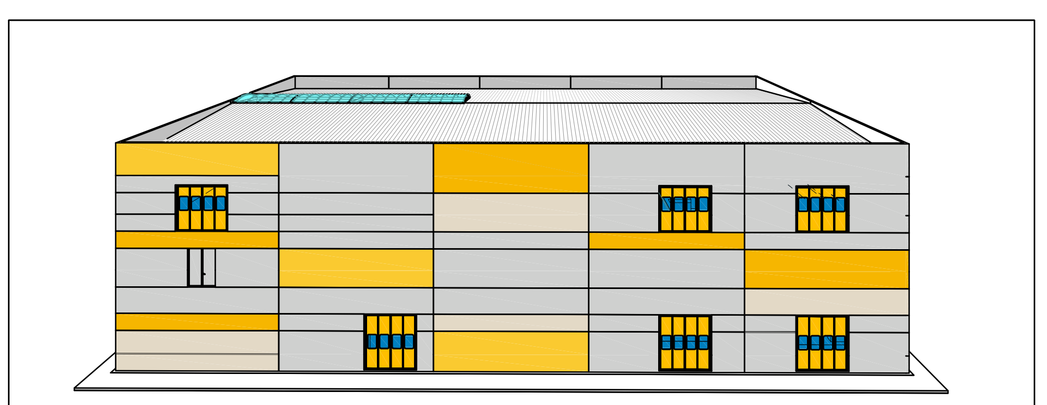


Vista prospettica lato Est

FABBRICATO
PRETRATTAMENTI
PRIMARI

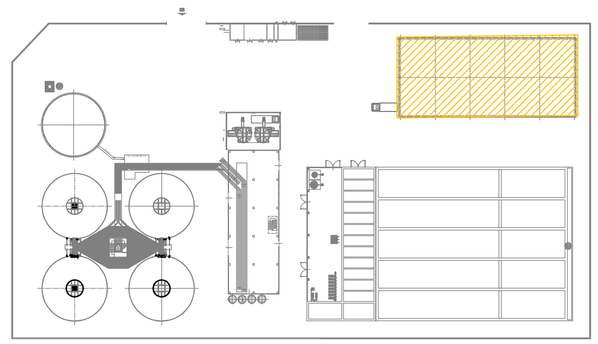

PIANTA CHIAVE

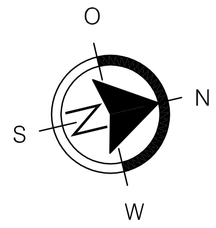

INTEGRAZIONI APRILE 2018

Definizione colore dei fabbricati

Comune
GENOVA

Provincia
GENOVA

Titolo del progetto

REALIZZAZIONE DEL NUOVO IMPIANTO DI DEPURAZIONE AREA CENTRALE DI GENOVA - D.A.C.

Livello di progettazione	Settore di business	Disciplina
D - DEFINITIVO	I2 - DEPURAZIONE	ARC - ARCHITETTONICO

Numero	Titolo	Scala
EG-030-01	FABBRICATO PRETRATTAMENTI PRIMARI ARCHITETTONICO - VISTE 3D	1:100

ID Progetto	Titolo sintetico (nome file di stampa)	Codifica WBS
2016GESI0025-00	2016GESI0025-00-D-I2-ARC-EG-030-01.pdf	C10I2-L058-01-0004

Rev.	Data	Descrizione	Redatto	Controllato	Approvato
01	Aprile 2018	Emissione per integrazioni	AS	CP	CC
00	Dicembre 2017	Emissione	AS	CP	CC

Redatto: ing. Angelo Schiavone - LS

Verificato: ing. Cosimo Parabita - IRETI

Approvato: ing. Claudio Casale - IRETI

IRETI
Funzione Ingegneria e Realizzazioni
IRETI.S.p.A - Società con socio unico IREN S.p.A
Sottoposta a direzione e coordinamento di IREN S.p.A
Sede legale : S.P. 95 per Castelnuovo Scrivia - 15057 Tortona (AL)
cod.fisc e P.IVA n° 01791490343 pecireti@pec.ireti.it

LS INGEGNERIA s.r.l.s
Via Dante Alighieri n.11
74015 Martina Franca (TA)
lsingegneria@pec.it
C.fisc.-P.IVA 03930020760

PROGETTISTA :
Ing. Angelo Schiavone Iscritto all'ordine degli ingegneri di Torino con n. 11439

Ing. ANGELO SCHIAVONE n. 11439