




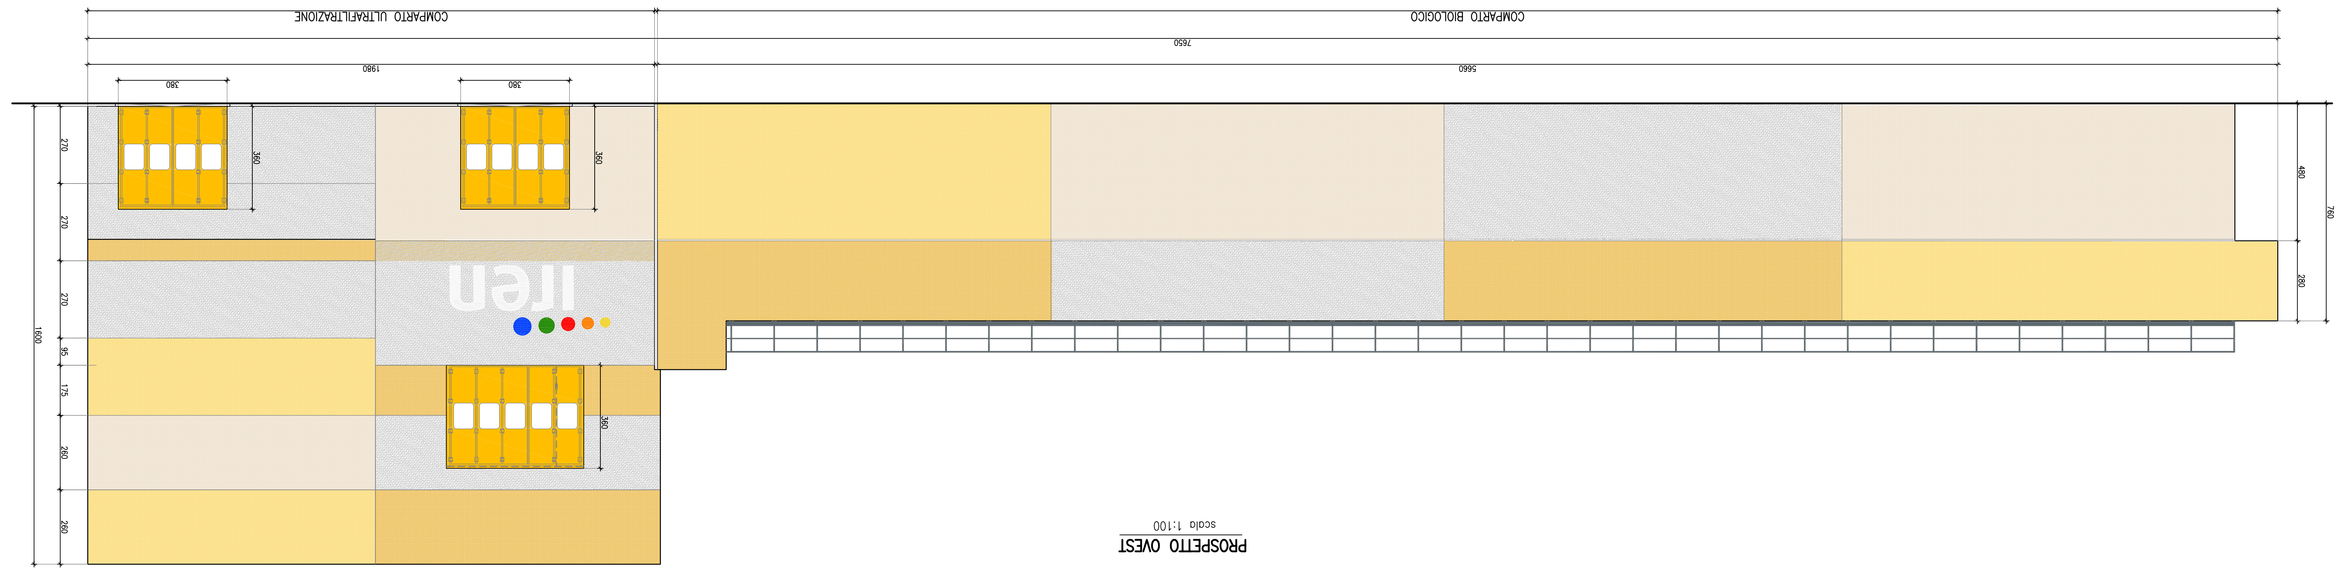


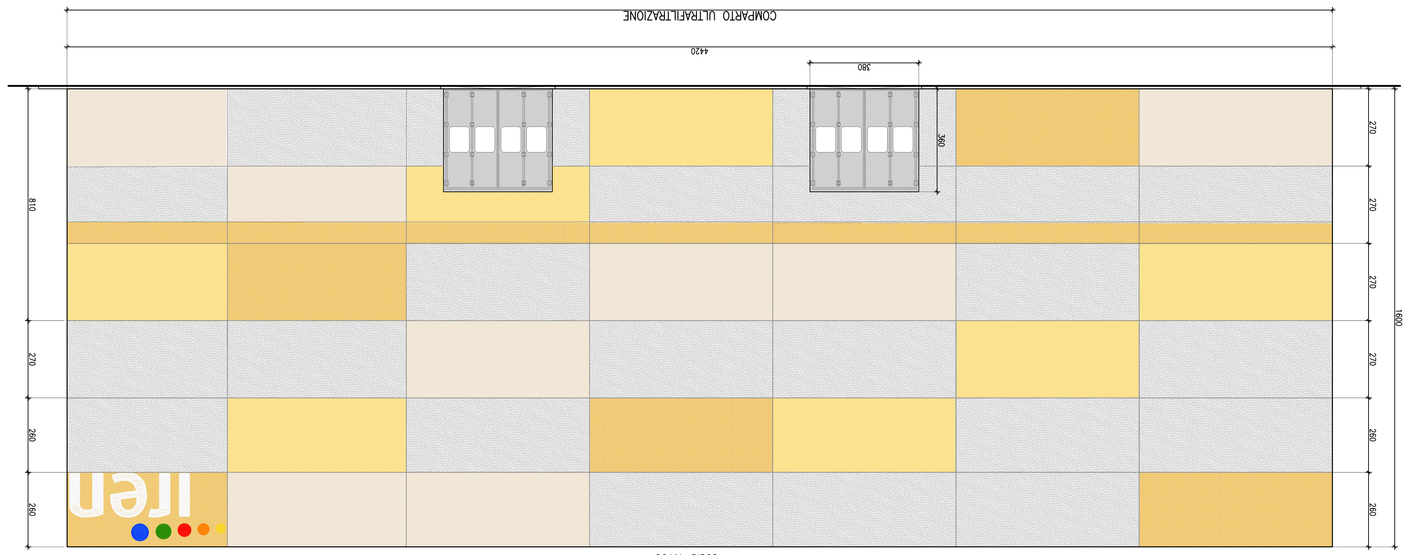

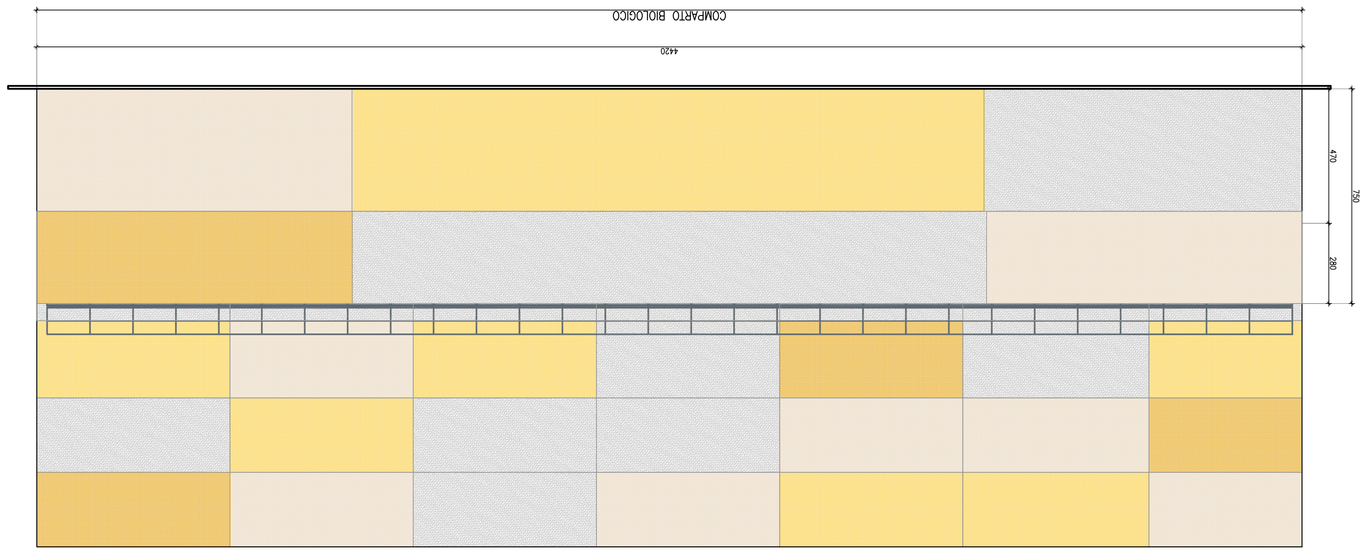

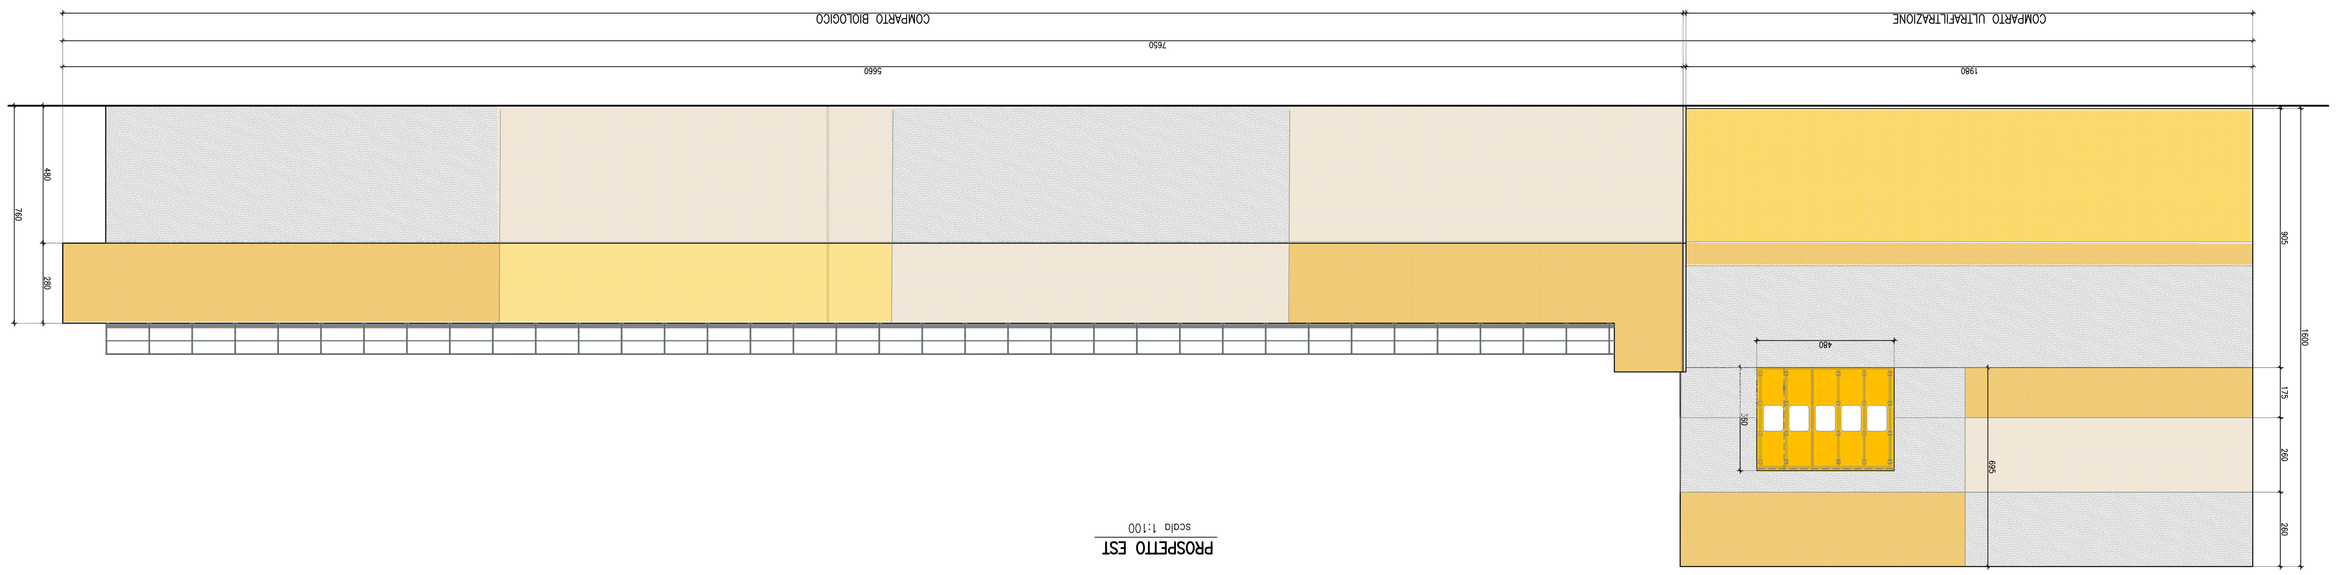

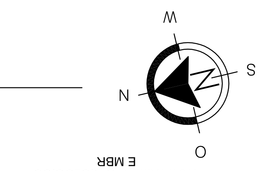

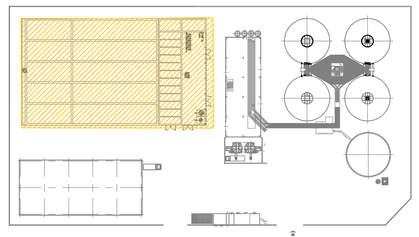

FABBRICATO
TRATTAMENTO BIOLOGICO
E MBR

PIANTA CHIAVE

INTEGRAZIONI APRILE 2018

Definizione colore dei fabbricati

Livello di progettazione: D - DEFINITIVO | Settore di business: I2 - DEPURAZIONE | Disciplina: ARC - ARCHITETTONICO

Titolo: FABBRICATO TRATTAMENTO BIOLOGICO E MBR
ARCHITETTONICO - PROSPETTI

Numero: EG-035.01

Scala: 1:100

ID Progetto: Titolo sintetico (nome file di stampa) — Cod.Elab: MBS

2016GESI0025-00 | 2016GESI0025-00-I2-ARC-EG-035-01.pdf | C10IZL058-01-0004

Rev.	Data	Descrizione	Redatto	Controllato	Approvato
00	Dicembre 2017	Emissione	AS	CP	CC
01	Aprile 2018	Emissione per integrazioni	AS	CP	CC

Redattori: Ing. Angelo Siniavine - LS
Verificatori: Ing. Cristina Pulvirenti - RETI
Approvatori: Ing. Claudio Casale - RETI

Fornitore: LS INGEGNERIA s.r.l. Via Dante Alighieri, 41/D1 Istrana (TV) Tel. +39 0422 [illegible]

PROGETTISTA: Ing. Angelo Siniavine, Ing. Cristina Pulvirenti, Ing. Claudio Casale, Ing. Andrea Bonato, dott. agr. Paolo Pagnani di Torino con [illegible]

RETI S.p.A. - Società con socio unico IRETI S.p.A.
Sede legale: S.P. 56 per Castelnuovo Scrivia - 15067 Tortona (AL)
cod.fisc e P.IVA n° 01179160043 pec:reti@pec.reti.it

Funzione Ingegneria e Realizzazioni

Comune: GENOVA
Provincia: GENOVA

Titolo del progetto: REALIZZAZIONE DEL NUOVO IMPIANTO DI DEPURAZIONE AREA CENTRALE DI GENOVA - D.A.C.

Committente: Città Metropolitana di Genova

Gestore: Acque Centro-Est

Approvato: