

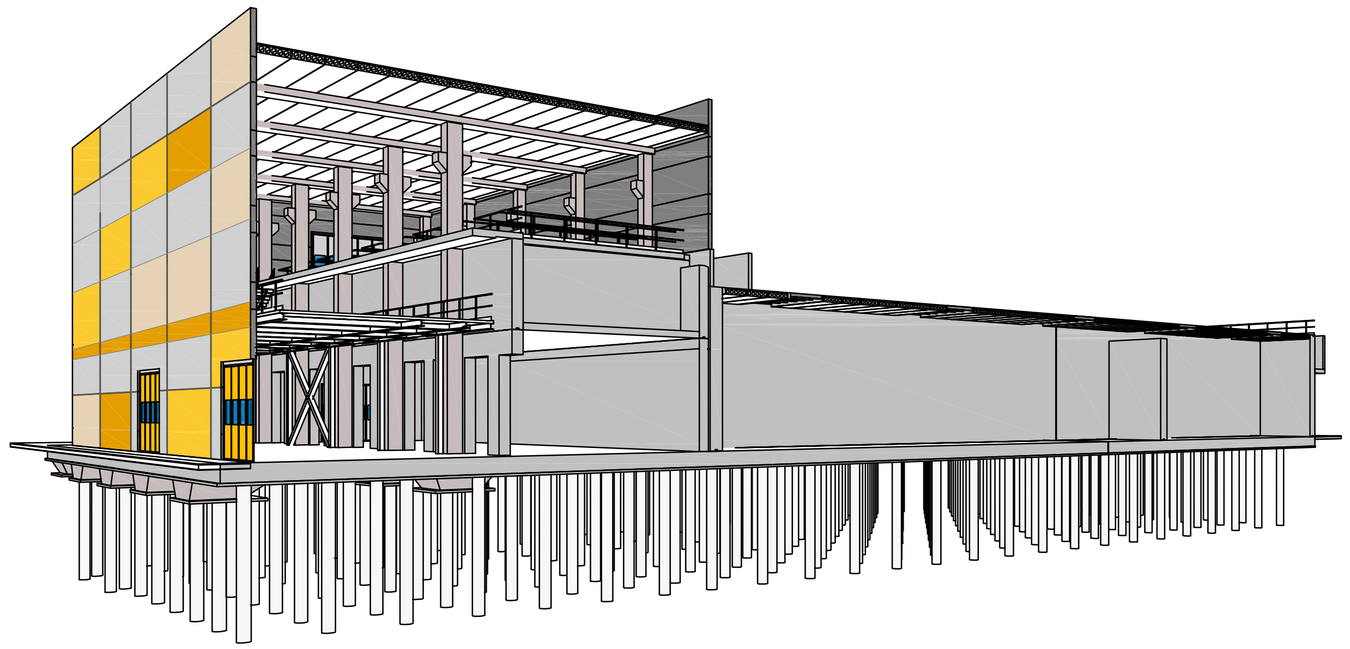


Spaccato fabbricato MBR e Vasche Trattamento Biologico

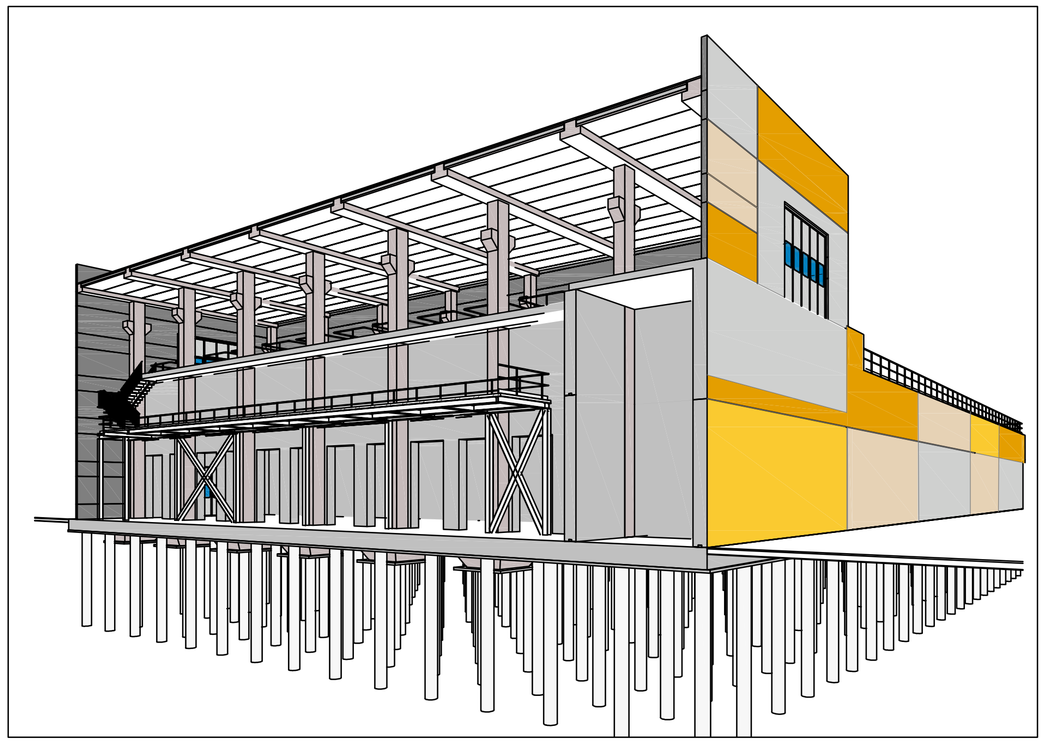


Spaccato longitudinale fabbricato MBR


PIANTA CHIAVE

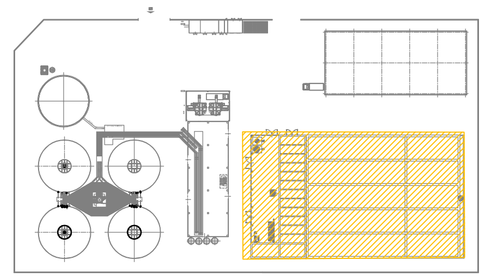


FABBRICATO
TRATTAMENTO BIOLOGICO
E MBR

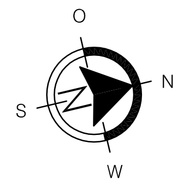


INTEGRAZIONI APRILE 2018
Definizione colore dei fabbricati

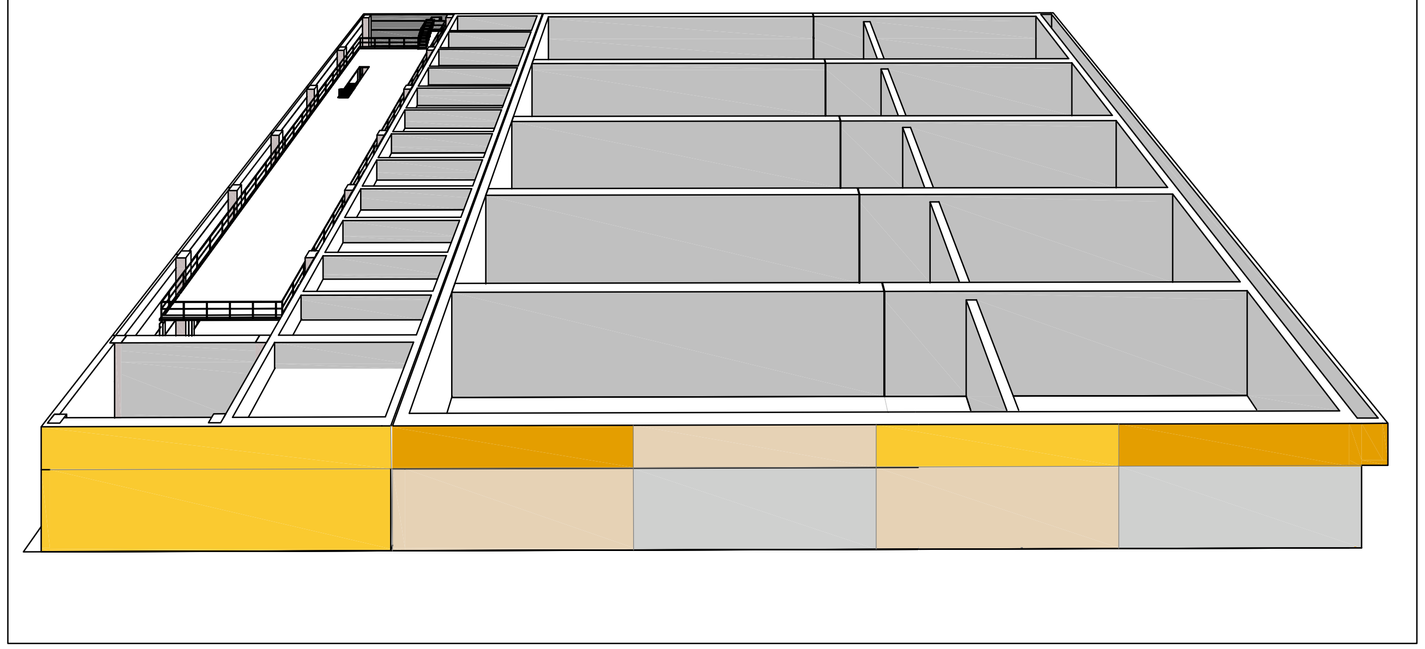


Spaccato orizzontale Fabbricato MBR e Vasche Trattamento Biologico

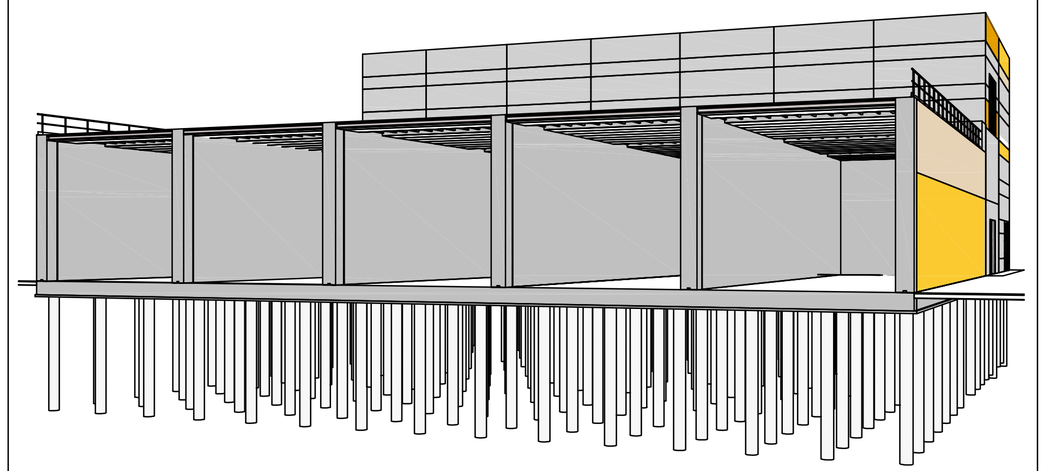


Spaccato trasverale Vasche Trattamento Biologico

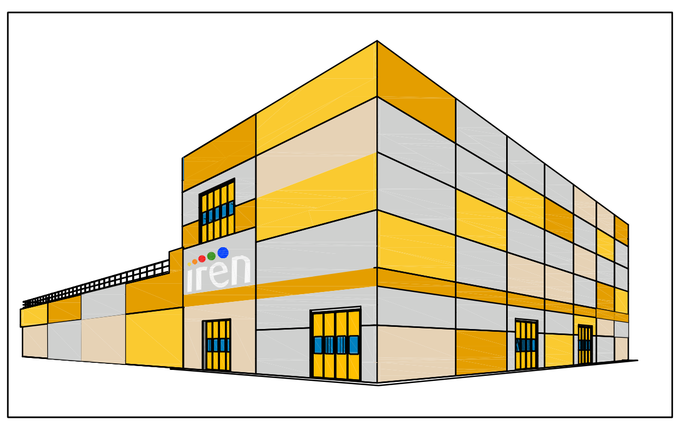

Vista prospettica lato Sud-Ovest

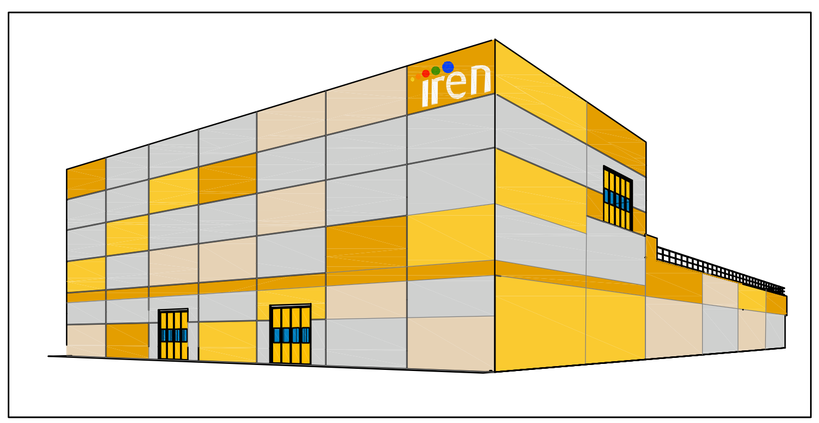

Vista prospettica lato Sud-Est

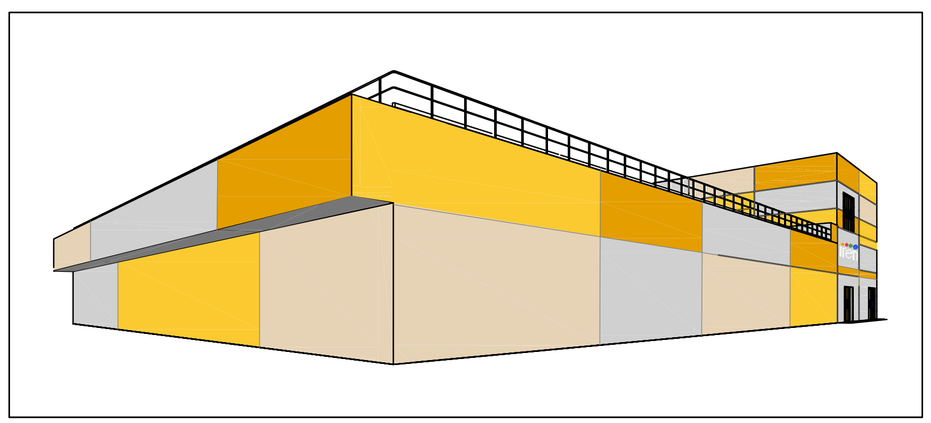

Vista prospettica lato Nord-Ovest

iren acqua — Città Metropolitana di Genova — ATO Centro-Est

Comune
GENOVA

Provincia
GENOVA

Titolo del progetto

REALIZZAZIONE DEL NUOVO IMPIANTO DI DEPURAZIONE AREA CENTRALE DI GENOVA - D.A.C.

Livello di progettazione	Settore di business	Disciplina
D - DEFINITIVO	I2 - DEPURAZIONE	ARC - ARCHITETTONICO

Numero	Titolo	Scala
EG – 036.01	FABBRICATO TRATTAMENTO BIOLOGICO E MBR ARCHITETTONICO - VISTE 3D	–

ID Progetto	Titolo sintetico (nome file di stampa)	Codifica WBS
2016GESI0025-00	2016GESI0025-00-D-I2-ARC-EG-036-01.pdf	C10I2-L058-01-0004

Rev.	Data	Descrizione	Redatto	Controllato	Approvato
01	Aprile 2018	Emissione per integrazioni	AS	CP	CC
00	Dicembre 2017	Emissione	AS	CP	CC

Redatto: ing. Angelo Schiavone - LS

Verificato: ing. Cosimo Parabita - IRETI

Approvato: ing. Claudio Casale - IRETI

IRETI
Funzione Ingegneria e Realizzazioni
IRETI S.p.A - Società con socio unico IREN S.p.A
Sottoposta a direzione e coordinamento di IREN S.p.A
Sede legale : S.P. 95 per Castelnuovo Scrivia - 15057 Tortona (AL)
cod.fisc e P.IVA n° 01791490343 pec:ireti@pec.iretiJt

LS INGEGNERIA s.r.l.s
Via Dante Alighieri n.11
74015 Martina Franca (TA)
lsingegneria@tiscali.it
C.fisc.-P.IVA 03003002707

PROGETTISTA :
Ing. Angelo Schiavone iscritto all'ordine degli ingegneri di Torino con n. 4320

Ing. ANGELO SCHIAVONE n. 4320