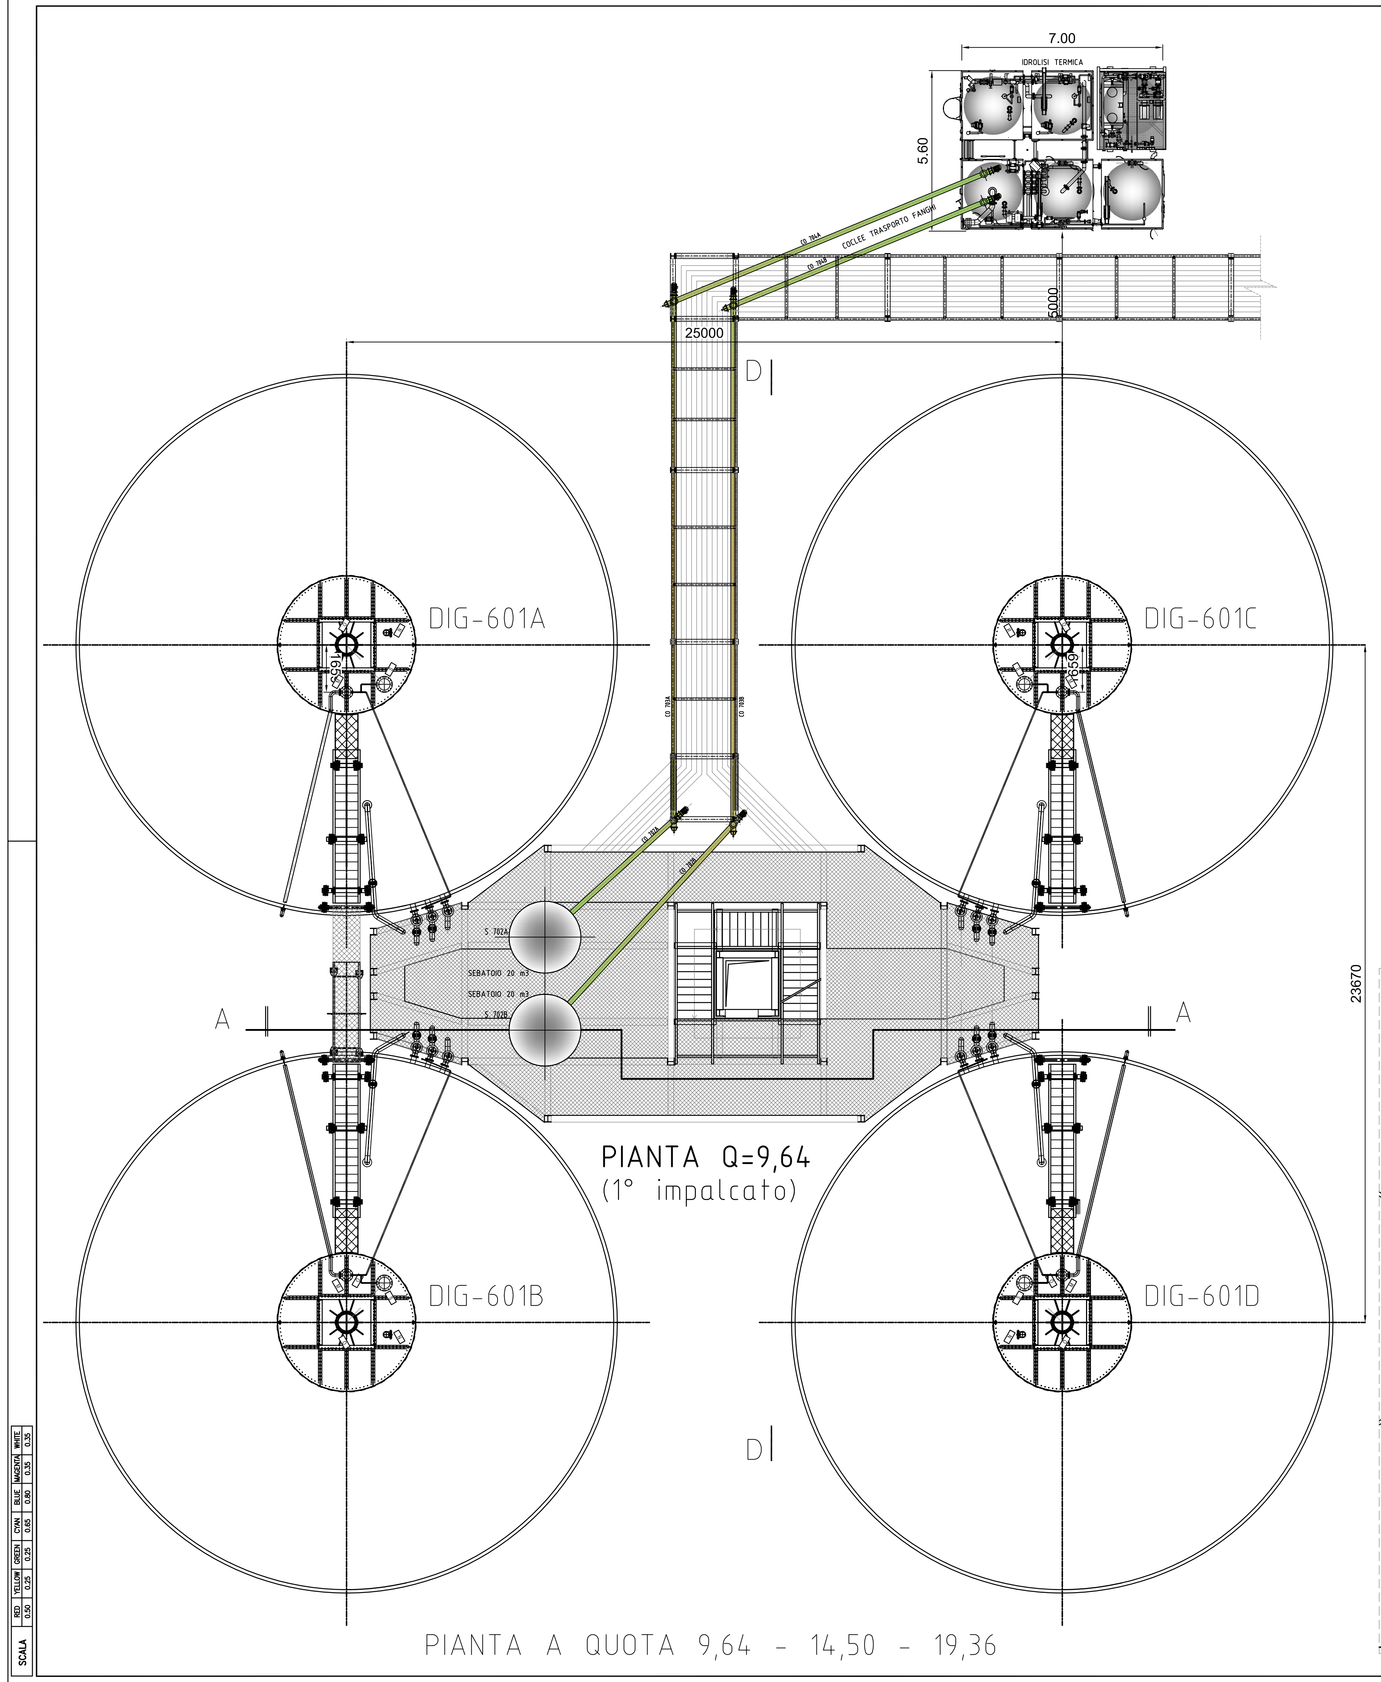
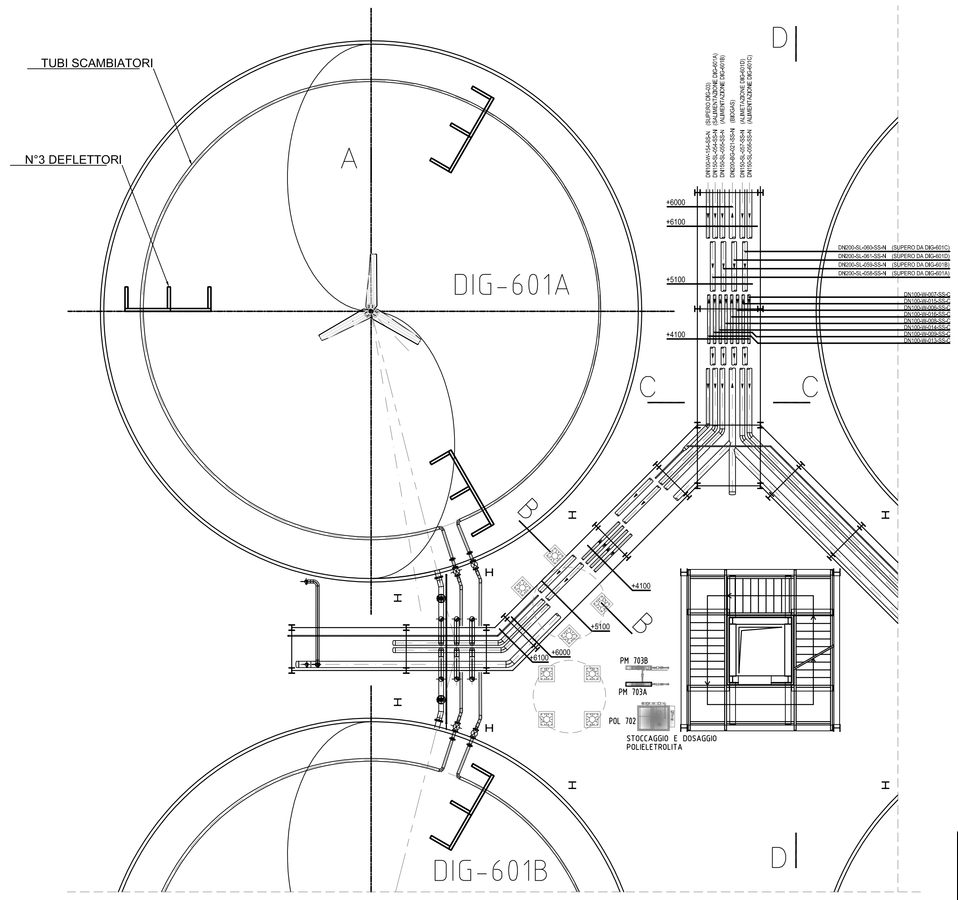
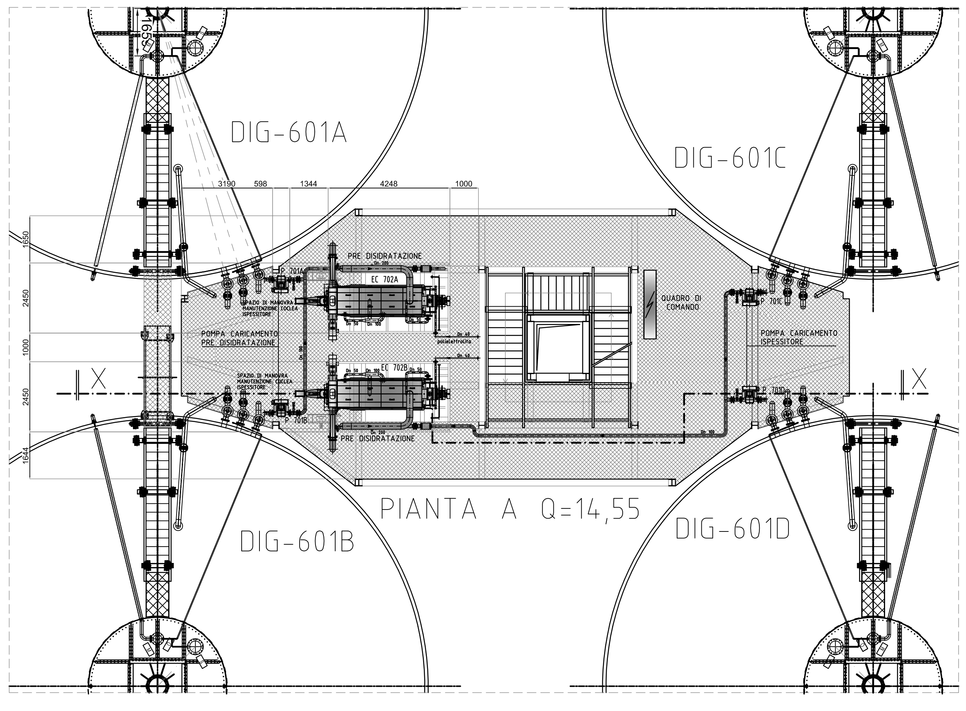



23670

## NOTE GENERALI

1) TUTTE LE QUOTE ALTIMETRICHE ( 0.00 ) SONO ESPRESSE IN METRI
2) TUTTE LE DIMENSIONI SONO ESPRESSE IN MILLIMETRI SALVO DOVE DIVERSAMENTE INDICATO
3) MONTAGGIO TIPICO PER UNITA' PACKAGE: LE DIMENSIONI SONO INDICATIVE E POTRANNO SUBIRE VARIAZIONE IN FASE COSTRUTTIVA.
4) PER LE OPERE EDILI FARE RIFERIMENTO AGLI ELABORATI SPECIFICI

| INTEGRAZIONI APRILE 2018 |
|---|
| Sistema di Idrolisi Termica |

| SCALA | 1:100 | 1:50 | 1:25 | 1:20 | 1:10 | 1:5 | MISURE IN METRI |
|---|---|---|---|---|---|---|---|
| RED. | | | | | | | |
| TISUM | | | | | | | |
| CREVI | | | | | | | |
| CON. SUE | | | | | | | |

Comune
GENOVA

Provincia
GENOVA

Titolo del progetto

# REALIZZAZIONE DEL NUOVO IMPIANTO DI DEPURAZIONE AREA CENTRALE DI GENOVA - D.A.C.

| Livello di progettazione | Settore di business | Disciplina |
|---|---|---|
| D - DEFINITIVO | I2 - DEPURAZIONE | IMP - IMPIANTI |

| Numero | Titolo | Scala |
|---|---|---|
| EG -72-01 | DIGESTORI MONTAGGI PIANTE | 1:100 |

| ID Progetto | Titolo sintetico (nome file di stampa) | Codifica WBS |
|---|---|---|
| 2016GESI0025-00 | 2016GESI0025-00-D-I2-IMP-EG-072-01.pdf | C10I2-L058-01-0004 |

| Rev. | Data | Descrizione | Redatto | Controllato | Approvato |
|---|---|---|---|---|---|
| 01 | Aprile 2018 | Emissioni per integrazioni | PS | CP | CC |
| 00 | Dicembre 2017 | Emissione | AS | CP | CC |

Redatto: Ing. Angelo Schiavone - LS
Verificato: Ing. Cosimo Parabita - IRETI
Approvato: Ing. Claudio Casale - IRETI

IRETI S.p.A. - Società con socio unico IREN S.p.A
Sottoposta a direzione e coordinamento di IREN S.p.A
Sede legale: S.P. 95 per Castelnuovo Scrivia - 15057 Tortona (AL)
cod.fisc e P.IVA n° 01791490343 pec:ireti@pec.ireti.it

LS INGEGNERIA s.r.l.s
Via Dante Alighieri, 1/1
24015 Martinengo (BG)
P.IVA 04164450163
C.fisc. 95160020167

PROGETTISTA:
Ing. Angelo Schiavone iscritto all'ordine degli ingegneri di Torino con n. 14719

ING. ANGELO SCHIAVONE
SEZ. A
N. 14719