
S	DN 200	SINGOLO	OBLO'
R1/2	DN 600	SINGOLO	PASSO D'UOMO
Q	DN 150	SINGOLO	SCARICO DI FONDO.
P	DN 150	DOPPIO	USCITA SCHIUME
O	DN 500	SINGOLO	AGITATORE
N	DN 300 (sospeso	SINGOLO	VALVOLA SOVRAP.
M	DN 150	SINGOLO	USCITA GAS
L	DN 25	SINGOLO	LIVELLO
I1/2	DN 25	SINGOLO	TEMPERATURA
H1/2/3	DN 80	SINGOLO	DRENI
G	DN 150	DOPPIO	ARRIVO FANGO
F3	DN 125	DOPPIO	INGRESSO ACQUA CALDA
F2	DN 125	DOPPIO	INGRESSO ACQUA CALDA
F1	DN 125	DOPPIO	INGRESSO ACQUA CALDA
E3	DN 125	DOPPIO	USCITA ACQUA CALDA
E2	DN 125	DOPPIO	USCITA ACQUA CALDA
E1	DN 125	DOPPIO	USCITA ACQUA CALDA
D	DN 150	DOPPIO	USCITA FANGO DIGERITO
C	DN 150	SINGOLO	ARRIVO FANGO
B	DN 150	DOPPIO	USCITA SURNATANTE
A	DN 300	DOPPIO	DRENI
CONN.	DIAM.	TIPO	SERVIZIO


ELENCO BOCCHELLI


DETTAGLIO BOCCHELLI

BOCCHELLO SINGOLO

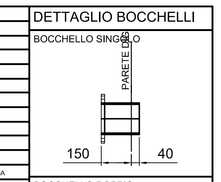


BOCCHELLO DOPPIO

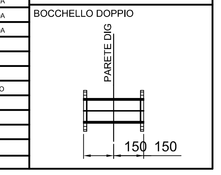


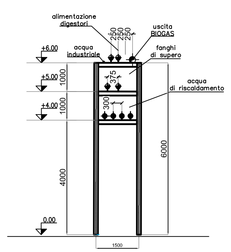

SEZIONE B–B

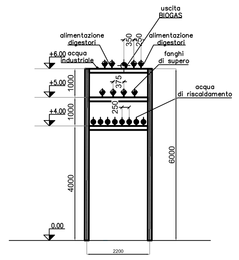

SEZIONE C–C

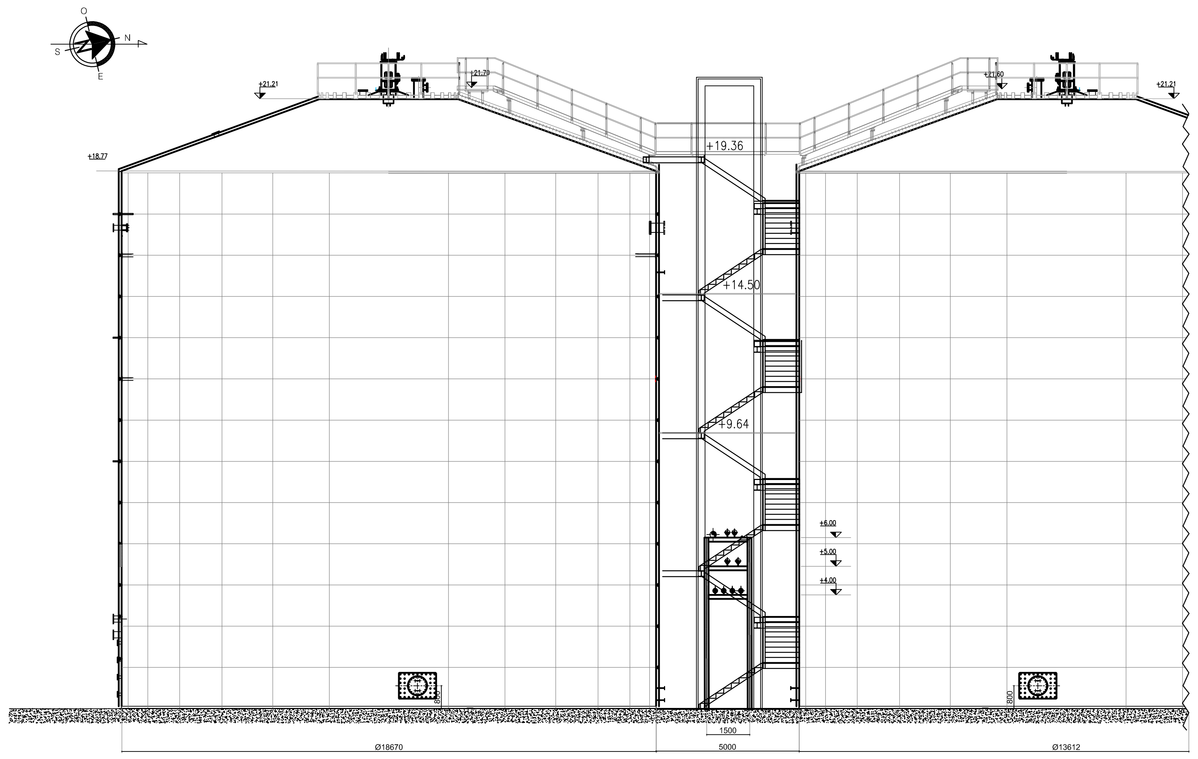


SEZIONE D–D

NOTE GENERALI


1) TUTTE LE QUOTE ALTIMETRICHE (0.00) SONO ESPRESSE IN METRI
2) TUTTE LE DIMENSIONI SONO ESPRESSE IN MILLIMETRI SALVO DOVE DIVERSAMENTE INDICATO
3) MONTAGGIO TIPICO PER UNITA' PACKAGE; LE DIMENSIONI SONO INDICATIVE E POTRANNO SUBIRE VARIAZIONI IN FASE COSTRUTTIVA.
4) PER LE OPERE EDILI FARE RIFERIMENTO AGLI ELABORATI SPECIFICI

INTEGRAZIONI APRILE 2018


Sistema di Idrolisi Termica

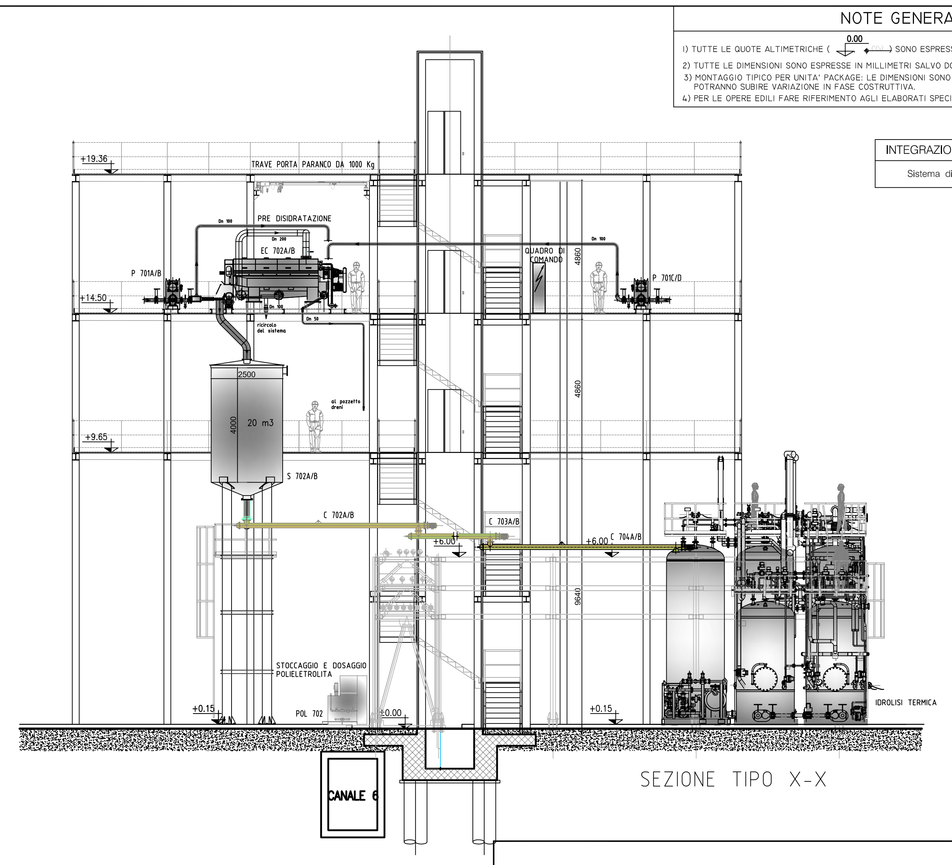

SEZIONE TIPO X-X

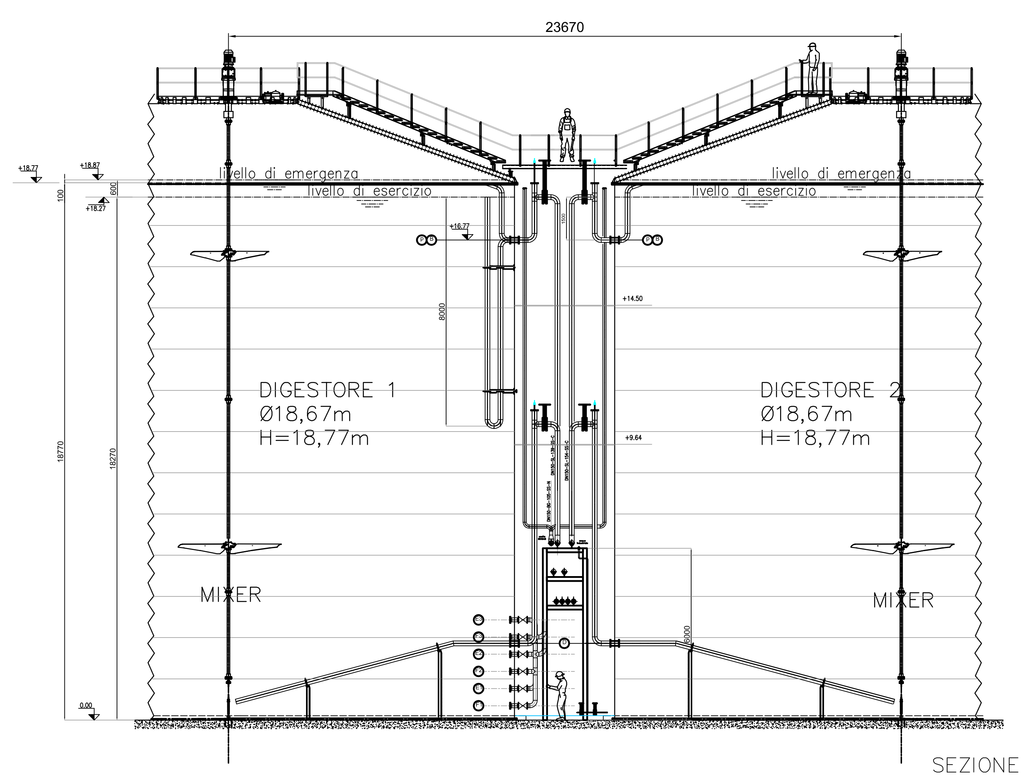

SEZIONE A–A

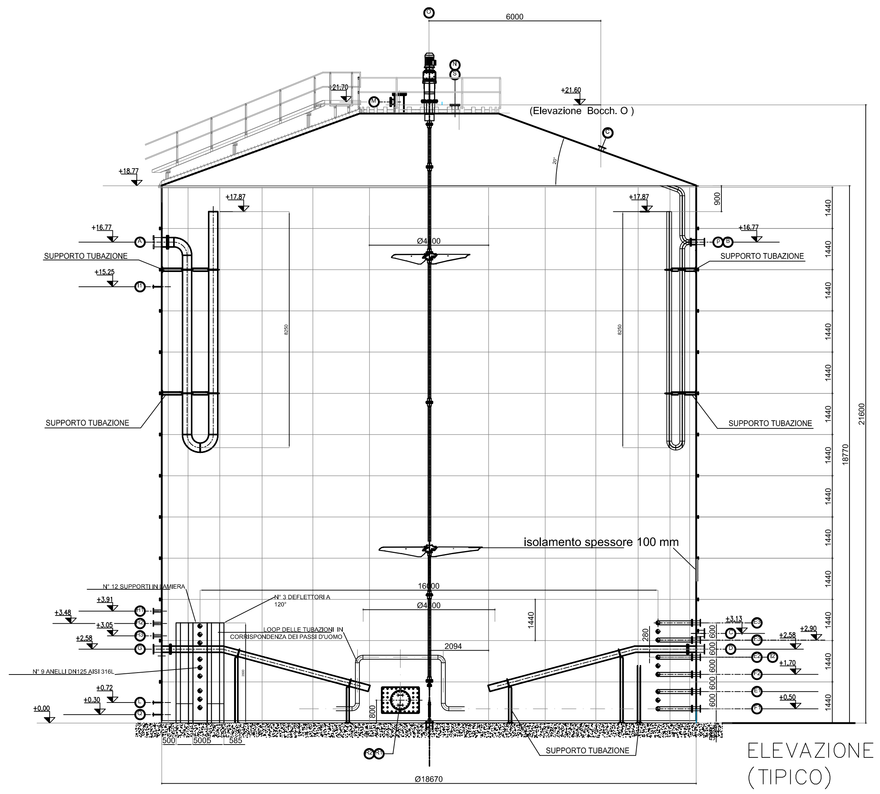

ELEVAZIONE BOCCHELLI (TIPICO)

SCALA

1:50	1:25	1:20	1:10	1:5	1:2,5	1:1

iren acqua

Città Metropolitana di Genova

ATO Centro-Est

Comune
GENOVA

Provincia
GENOVA

Titolo del progetto

REALIZZAZIONE DEL NUOVO IMPIANTO DI DEPURAZIONE AREA CENTRALE DI GENOVA - D.A.C.

Livello di progettazione	Settore di business	Disciplina
D - DEFINITIVO	I2 - DEPURAZIONE	IMP - IMPIANTI

Numero	Titolo	Scala
EG - 72.1-01	DIGESTORI MONTAGGI SEZIONI	1:100

ID Progetto	Titolo sintetico (nome file di stampa)	Codifica WBS
2016GESI0025-00	2016GESI0025-00-D-I2-IMP-EG-072.1-01.pdf	C10I2-L058-01-0004

Rev.	Data	Descrizione	Redatto	Controllato	Approvato
01	Aprile 2018	Emissione per integrazioni	PS	CP	CC
00	Dicembre 2017	Emissione	AS	CP	CC

Redatto: Ing. Angelo Schiavone - LS

Verificato: Ing. Cosimo Parabita - IRETI

Approvato: Ing. Claudio Casale - IRETI

IRETI

Funzione Ingegneria e Realizzazioni
IRETI S.p.A - Società con socio unico IREN S.p.A
Sottoposta a direzione e coordinamento di IREN S.p.A
Sede legale: S.P. 95 per Castelnuovo Scrivia - 15057 Tortona (AL)
cod.fisc e P.IVA n° 01791490043 pec:ireti@pec.ireti.it

LS ingegneria srls

LS INGEGNERIA s.r.l.s.
Via Dante Alighieri n.11
74015 Martina Franca (TA)
Telefono/Fax 080 4834230
C.fisc. e P.IVA 02757670734

PROGETTISTA:
Ing. Angelo Schiavone iscritto all'ordine degli ingegneri di Torino con n. 4378

ORDINE DEGLI INGEGNERI DELLA PROVINCIA DI TORINO
ANGELO SCHIAVONE
n. 4378