




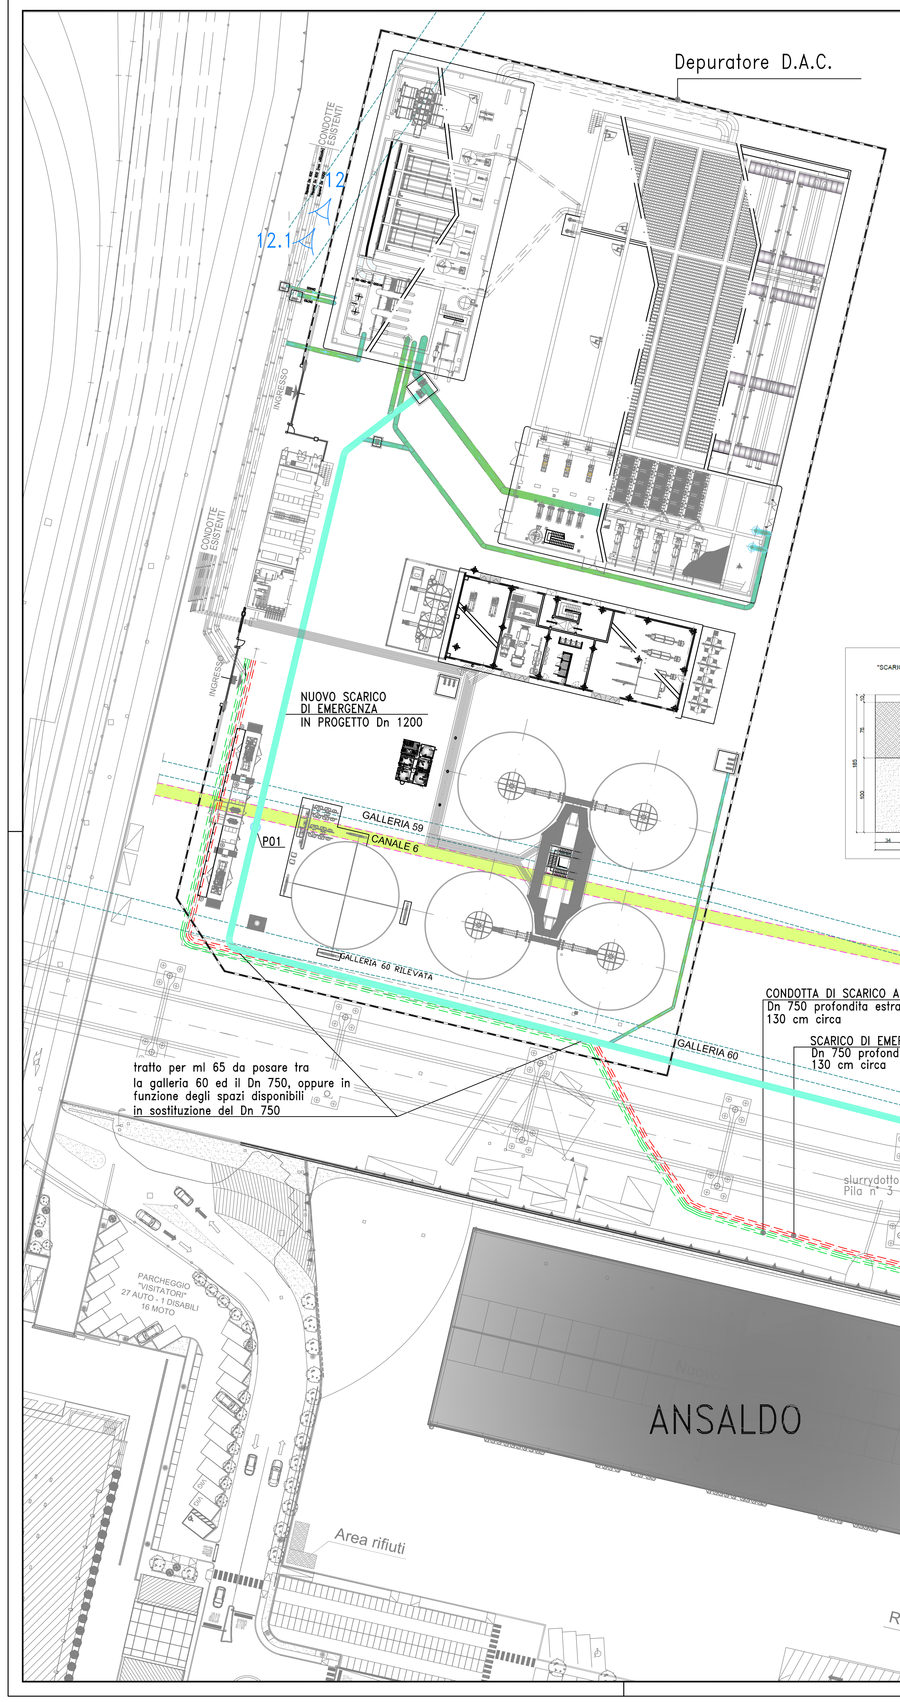


Sezione A–A
scala 1:250

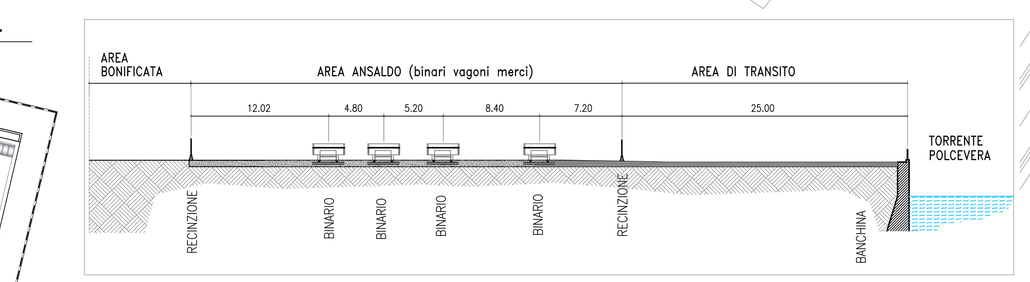

Sezione di posa
condotte esistenti

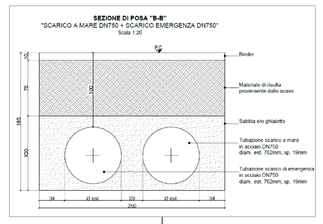

planimetria nuova viabilità per conto ANAS (su vista aerea)

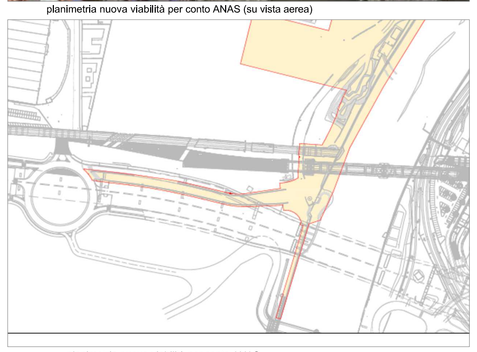

planimetria nuova viabilità per conto ANAS

iren acqua

Città Metropolitana di Genova

ATO Centro-Est

Comune
GENOVA

Provincia
GENOVA

Titolo del progetto

REALIZZAZIONE DEL NUOVO IMPIANTO DI DEPURAZIONE AREA CENTRALE DI GENOVA - D.A.C.

Livello di progettazione	Settore di business	Disciplina
D - DEFINITIVO	I2 - DEPURAZIONE	IMP - IMPIANTI

Numero	Titolo	Scala
ALL. 1B	PLANIMETRIA COLLETTORE SCARICO	1:500

ID Progetto	Codifica WBS
2016GESI0025-00	C10I2-L058-01-0004

Rev.	Data	Descrizione	Redatto	Controllato	Approvato
00	Ottobre 2018	Emissione	AS	CP	CC

Redatto: Ing. Angelo Schiavone - LS

Verificato: Ing. Cosimo Parabita - IRETI

Approvato: Ing. Claudio Casale - IRETI

IRETI
Funzione Ingegneria e Realizzazioni
IRETI S.p.A - Società con socio unico IREN S.p.A
Sottoposta a direzione e coordinamento di IREN S.p.A
Sede legale : S.P. 95 per Castelnuovo Scrivia - 15057 Tortona (AL)
cod.fisc e P.IVA n° 01791490043 pec:ireti@pec.ireti.it

LS ingegneria

LS INGEGNERIA s.r.l.s
Via Dante Alighieri n.11
74015 Martina Franca (TA)
Telefono 080 4838260
C.Rea TA-330027

PROGETTISTA:
Ing. Angelo Schiavone iscritto all'Ordine degli Ingegneri di Torino n. 4310

ANGELO SCHIAVONE Ingegnere Sez. A n. 4310