

DIFFUSORE
PIANTA

scala 1:200

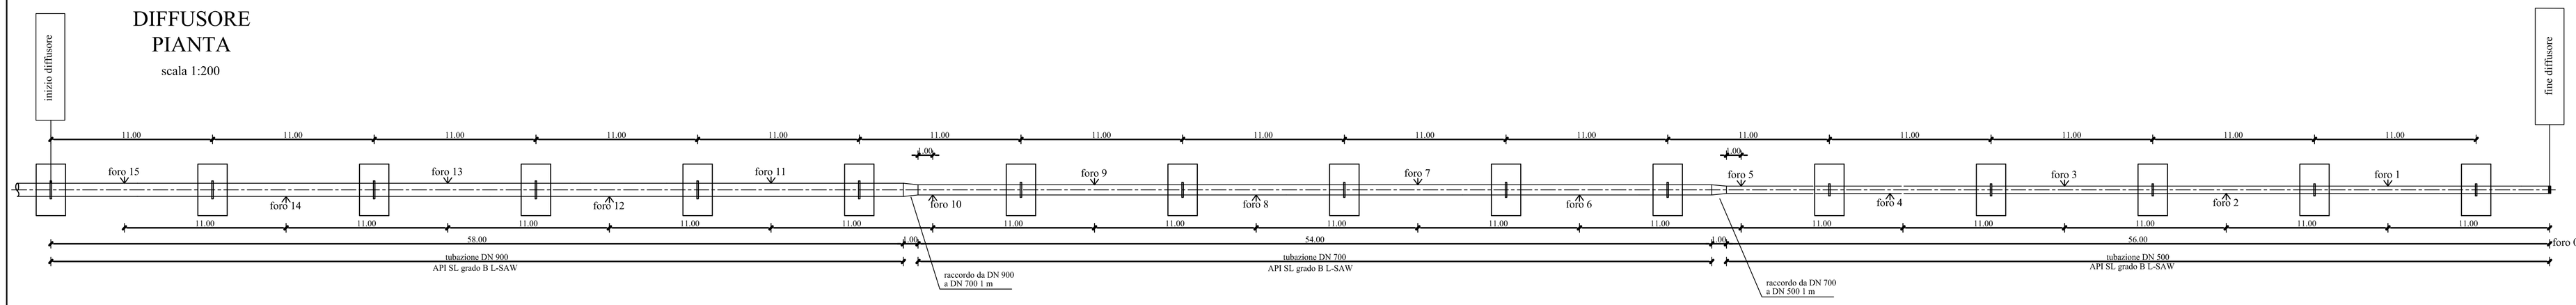


DIFFUSORE
SEZIONE LONGITUDINALE


scala 1:100

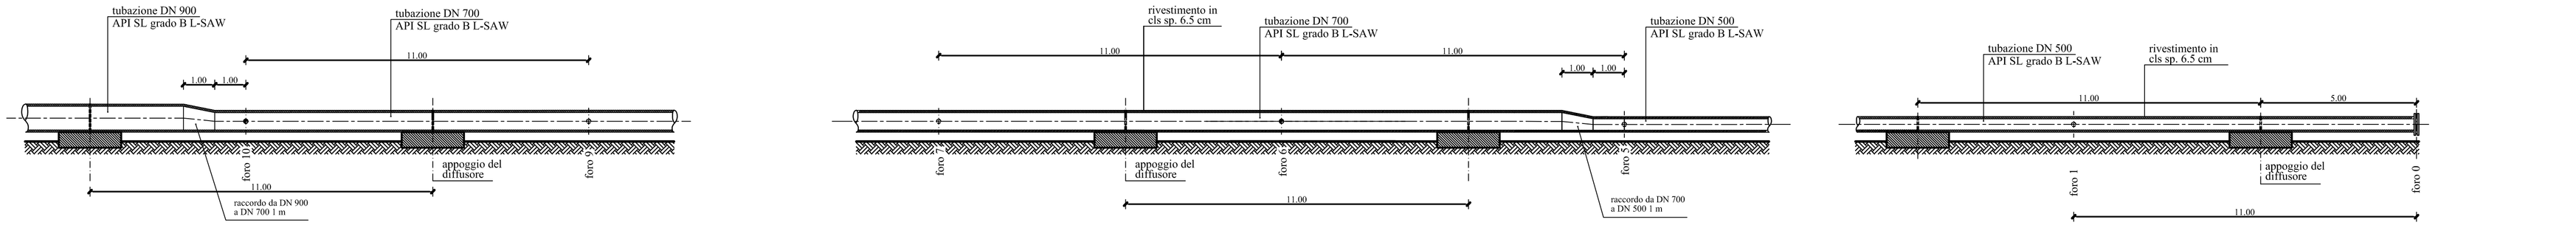

DIFFUSORE
SEZIONE TRASVERSALE

scala 1:20

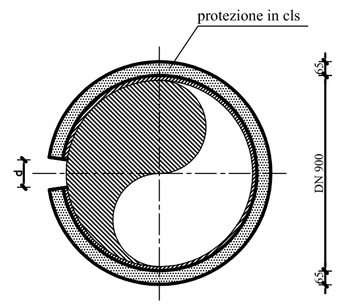

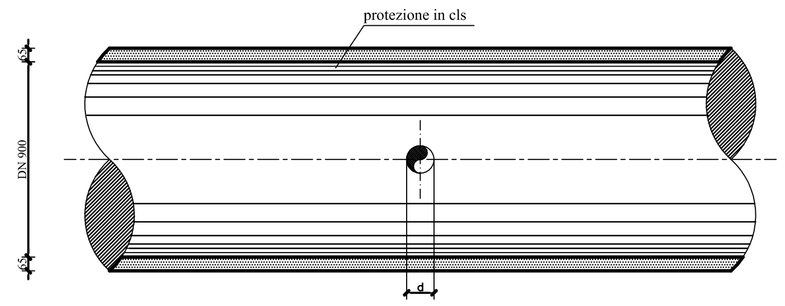


DIFFUSORE
SEZIONE LONGITUDINALE

scala 1:20


PARTICOLARE FLANGIA TERMINALE
CON FORO DIFFUSORE


scala 1:20

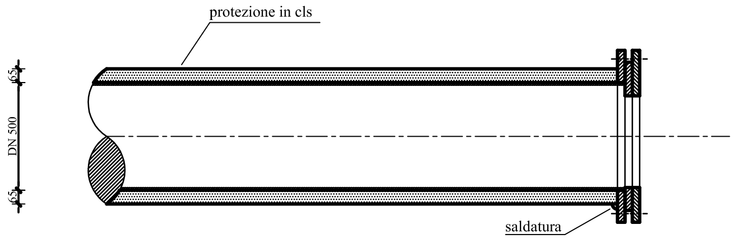

FRONTE

scala 1:20

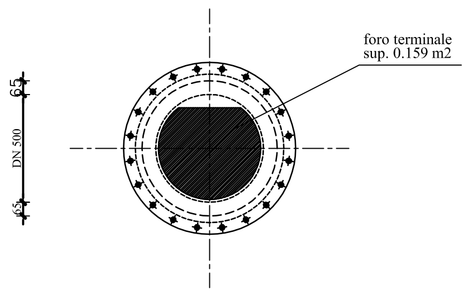

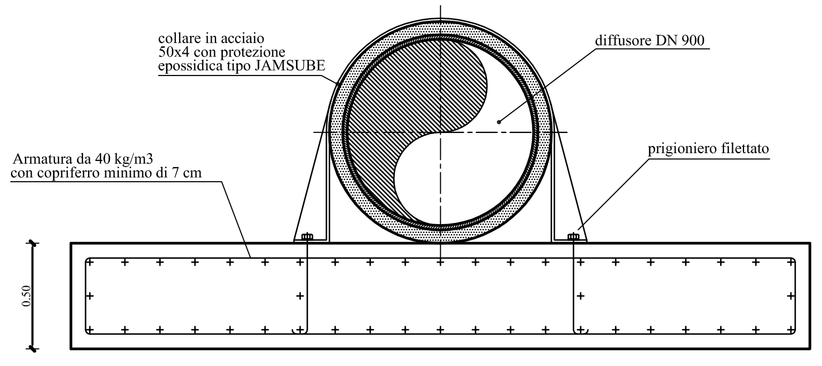

PARTICOLARE PIASTRA DI
ANCORAGGIO DIFFUSORE

(3.500x2.00x0.50)

scala 1:20

SCALA	RED	YELLOW	GREEN	CYAN	BLUE	MAGENTA	WHITE
	0.50	0.25	0.25	0.85	0.90	0.55	0.35

Comune
GENOVA

Provincia
GENOVA

Titolo del progetto

REALIZZAZIONE DEL NUOVO IMPIANTO DI DEPURAZIONE AREA CENTRALE DI GENOVA - D.A.C.

Livello di progettazione	Settore di business	Disciplina
D - DEFINITIVO	I2 - DEPURAZIONE	IMP - IMPIANTI

Numero	Titolo	Scala
ALL. 1D	DETTAGLIO DIFFUSORE	indicata

ID Progetto	Codifica WBS
2016GESI0025-00	C10I2-L058-01-0004

Rev.	Data	Descrizione	Redatto	Controllato	Approvato
00	Ottobre 2018	Emissione	AS	CP	CC

Redatto: ing. Angelo Schiavone - LS

Verificato: ing. Cosimo Parabita - IRETI

Approvato: ing. Claudio Casale - IRETI

IRETI
Funzione Ingegneria e Realizzazioni
IRETI S.p.A - Società con socio unico IREN S.p.A
Sottoposta a direzione e coordinamento di IREN S.p.A
Sede legale : S.P. 95 per Castelnuovo Scrivia - 15057 Tortona (AL)
cod.fisc e P.IVA n° 01791490343 pec:ireti@pec.ireti.it

LS ingegneria
LS INGEGNERIA s.r.l.s
Via Dante Alighieri n.11
74015 Martina Franca (TA)
Ingegneria di Sistemi
C.fisc e P.IVA 03600270730

PROGETTISTA :
Ing. Angelo Schiavone iscritto all'ordine degli ingegneri di Torino con n. 4310
ANGELO SCHIAVONE n. 4310