

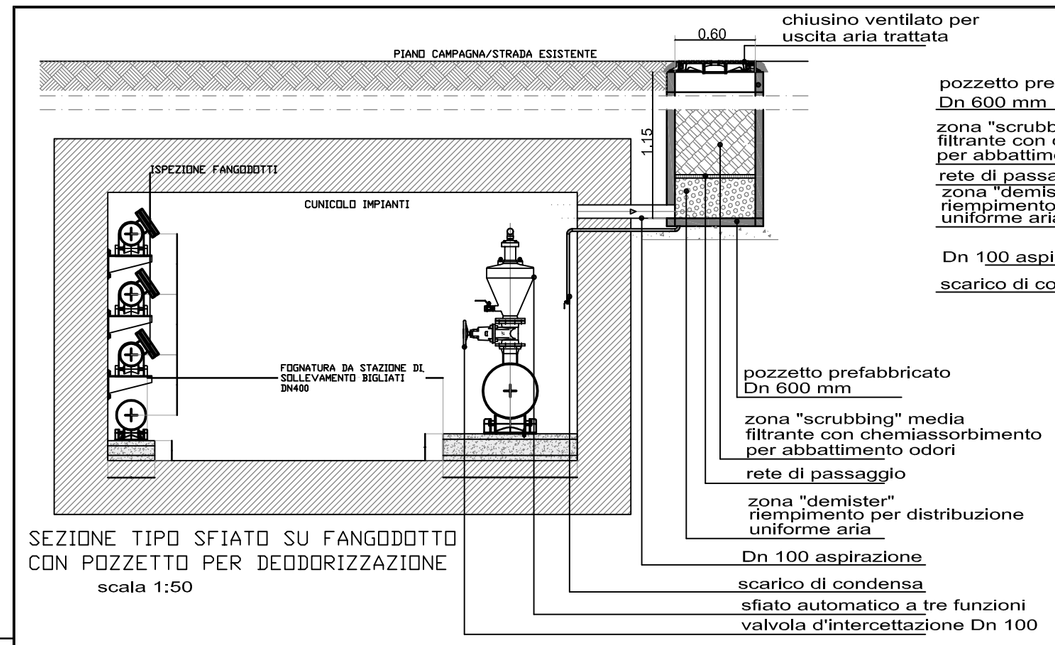



SEZIONE TIPO SFIATO SU FANGODOTTO
CON POZZETTO PER DEODORIZZAZIONE
scala 1:50

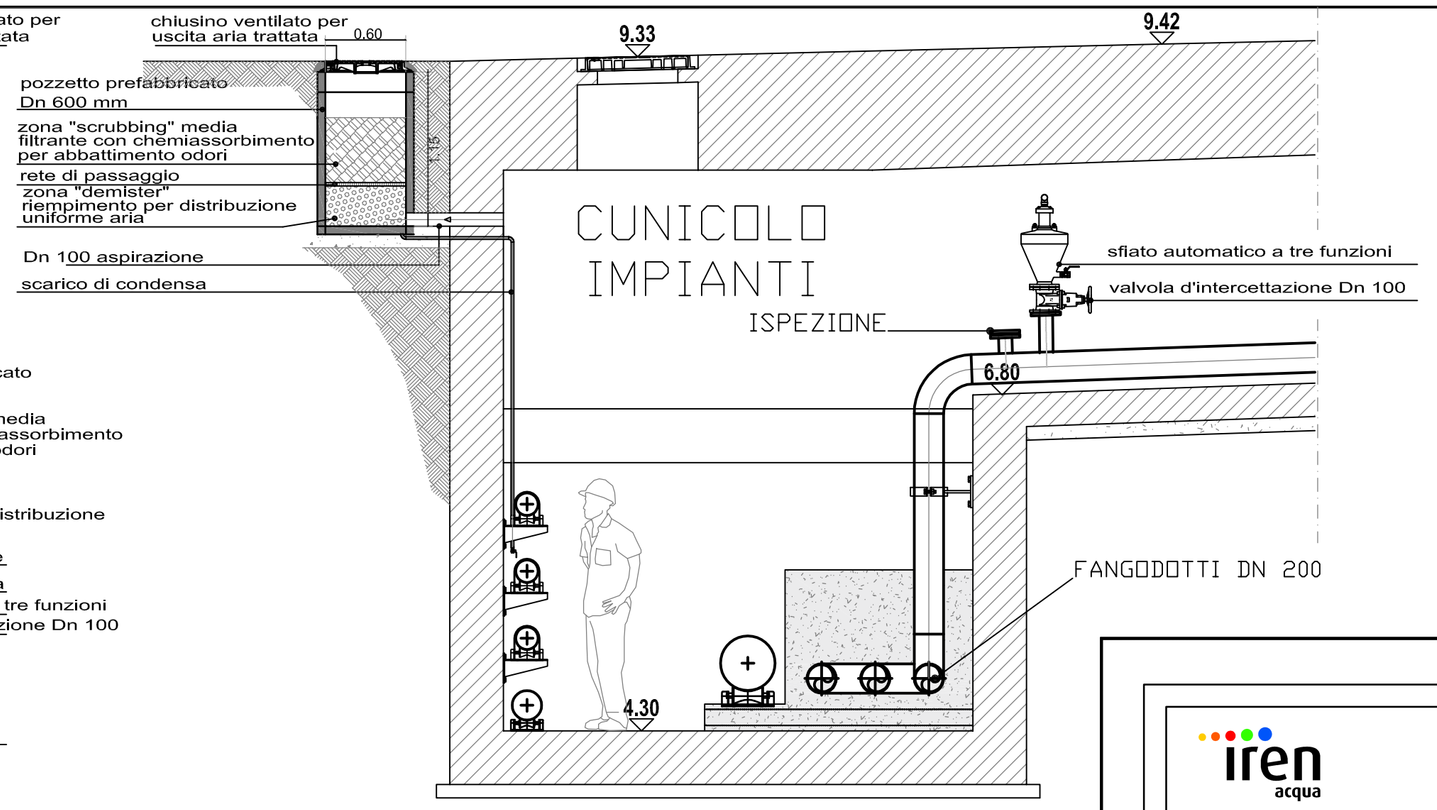

SEZIONE TIPO SFIATO SU CUNICOLO
CON POZZETTO PER DEODORIZZAZIONE
scala 1:50

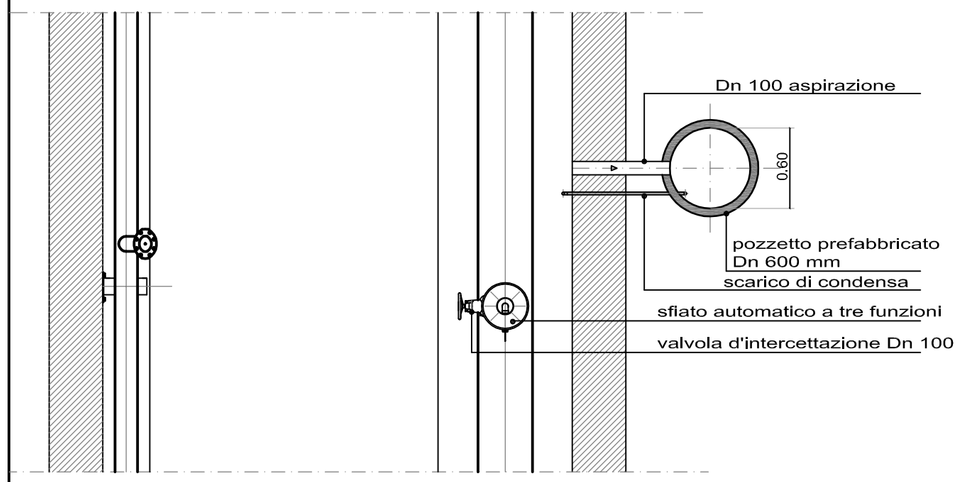

scala 1:50 PIANTA TIPO SFIATO SU FANGODOTTO
CON POZZETTO PER DEODORIZZAZIONE

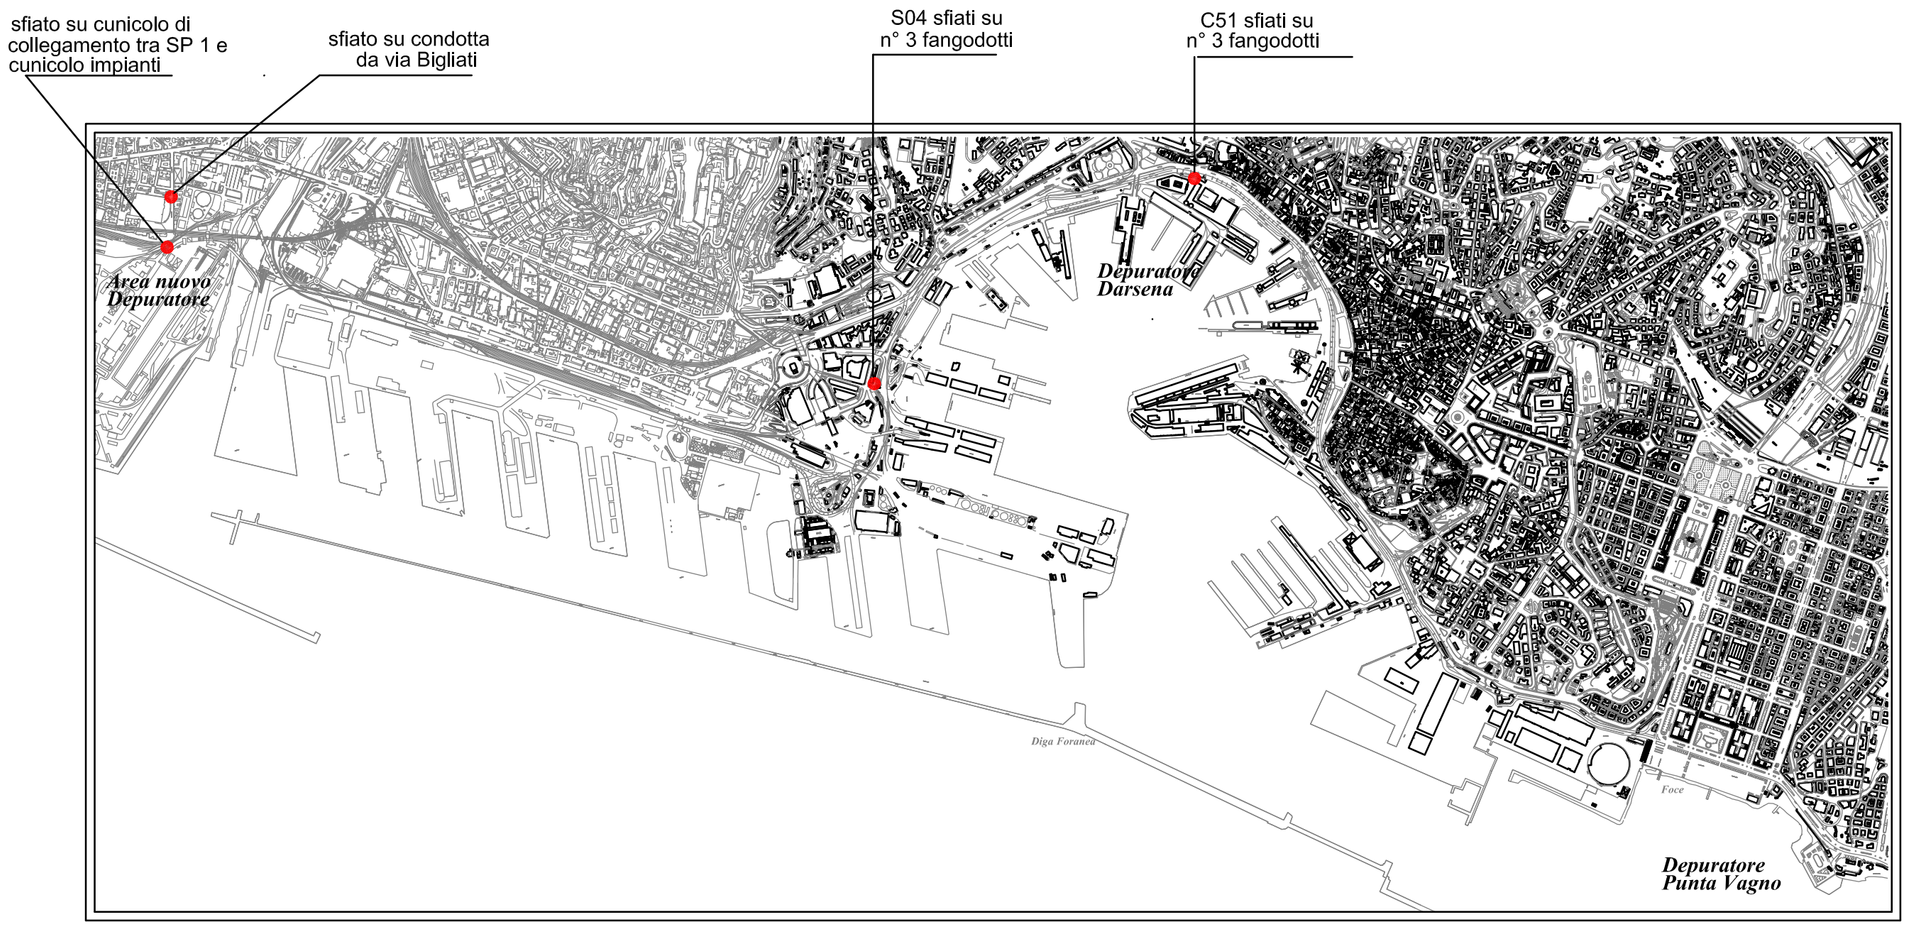

PLANIMETRIA DEGLI SFIATI

SCALA	RED	YELLOW	GREEN	CYAN	BLUE	MAGENTA	WHITE
	0.50	0.25	0.25	0.65	0.80	0.35	0.35

iren acqua — Città Metropolitana di Genova — ATO Centro-Est

Comune
GENOVA

Provincia
GENOVA

Titolo del progetto

REALIZZAZIONE DEL NUOVO IMPIANTO DI DEPURAZIONE AREA CENTRALE DI GENOVA - D.A.C.

Livello di progettazione	Settore di business	Disciplina
D - DEFINITIVO	I2 - DEPURAZIONE	GEN - GENERALE

Numero	Titolo	Scala
ALL. 1F	DEODORIZZAZIONE PER SFIATI LUNGO LE CONDOTTE	/

ID Progetto	Titolo sintetico (nome file di stampa)	Codifica WBS
2016GESI0025-00	2016GESI0025-00-D-I2-GEN-EG-012-00.pdf	C10I2-L058-01-0004

Rev.	Data	Descrizione	Redatto	Controllato	Approvato
00	25/09/2018	Emissione	AS	CP	CC

Redatto: ing. Angelo Schiavone - LS

Verificato: ing. Cosimo Parabita - IRETI

Approvato: ing. Claudio Casale - IRETI

IRETI
Funzione Ingegneria e Realizzazioni
IRETI.S.p.A - Società con socio unico IREN S.p.A
Sottoposta a direzione e coordinamento di IREN S.p.A
Sede legale : S.P. 95 per Castelnuovo Scrivia - 15057 Tortona (AL)
cod.fisc e P.IVA n° 01791490343 pec:ireti@pec.ireti.it

LS INGEGNERIA s.r.l.s
Via Dante Alighieri n.11
74015 Martina Franca (TA)
lsingegneria@pec.it
C.fisc.-P.IVA 03000270734

PROGETTISTA :
Ing. Angelo Schiavone iscritto all'ordine degli Ingegneri di Torino con n. 4319

Ing. ANGELO SCHIAVONE n. 4319