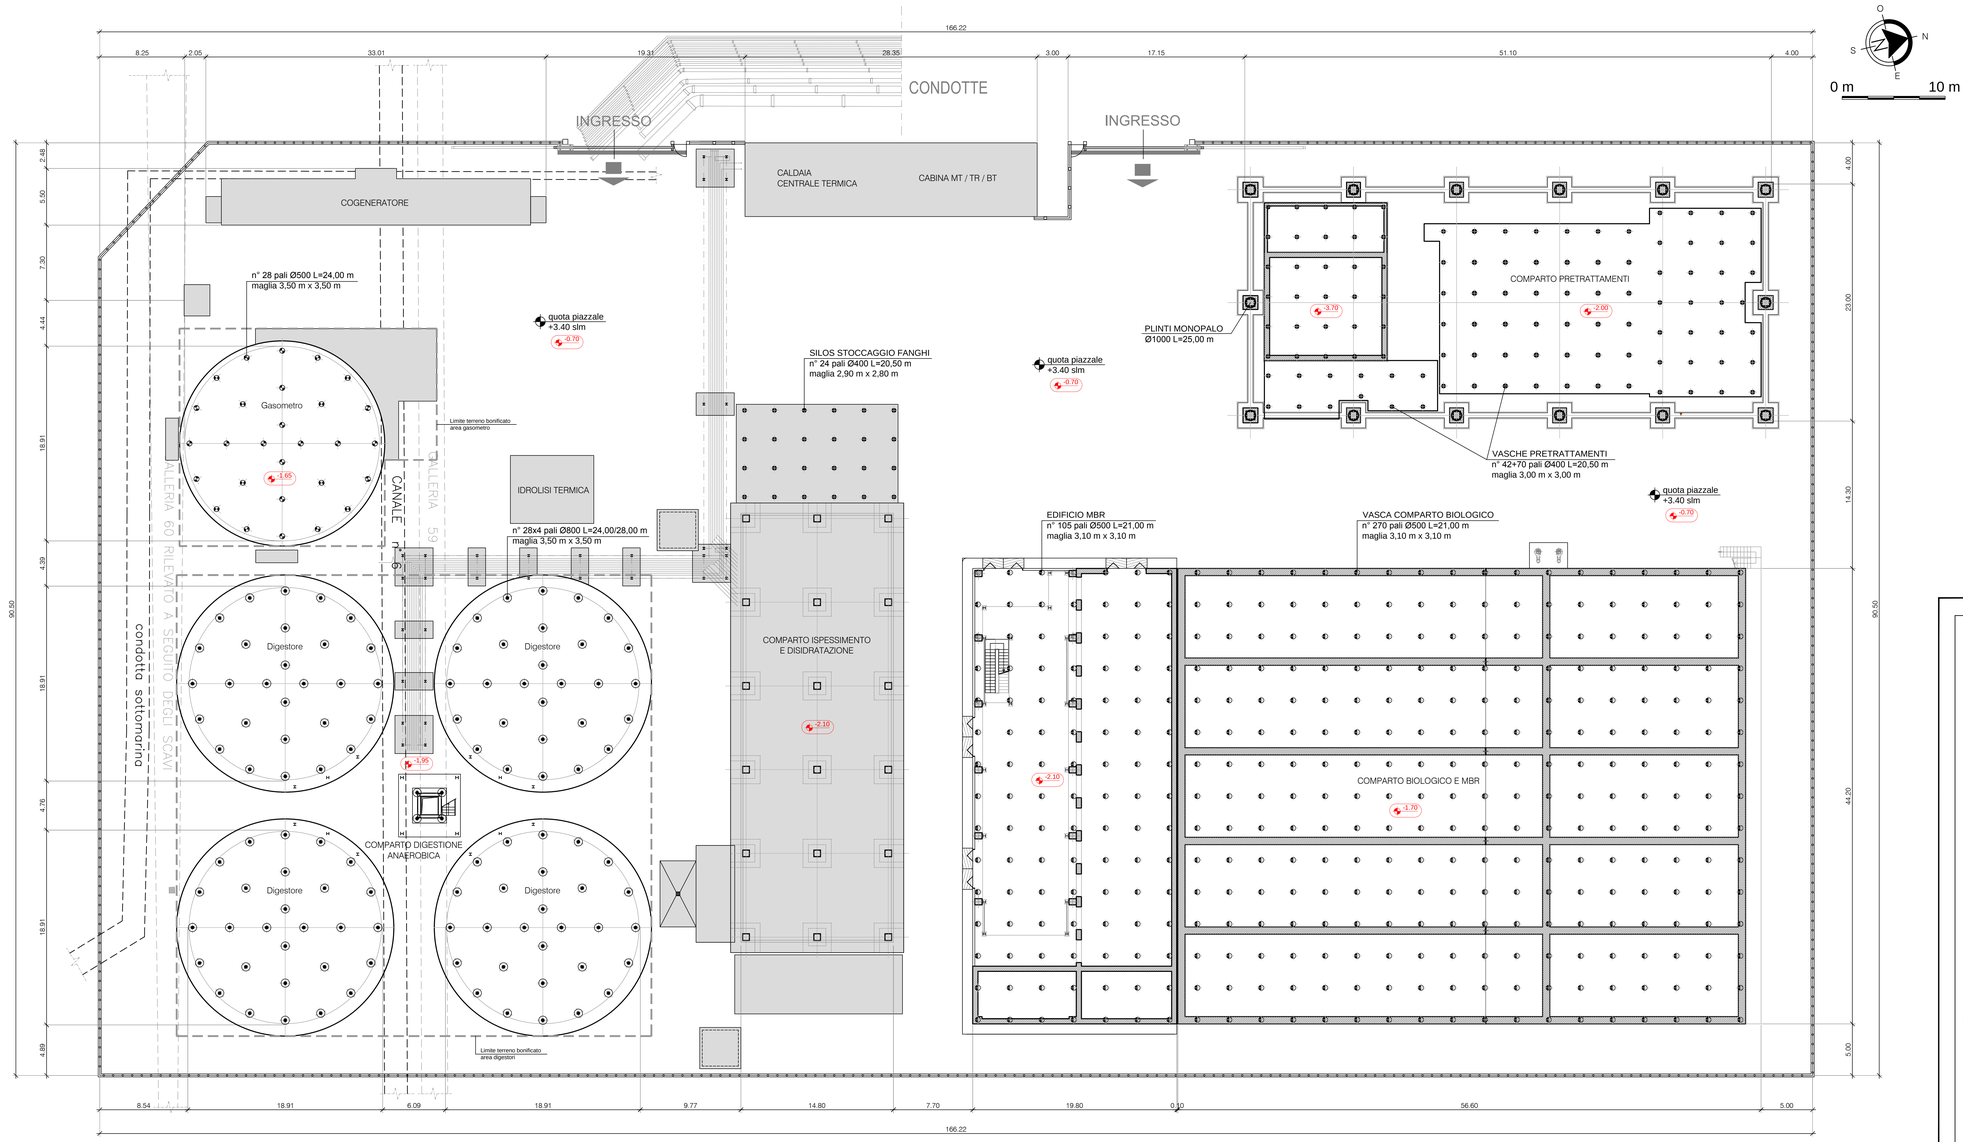


LEGENDA

- -2.00 — Livello scavo da piano piazzale (+3,40 m slm) per riporto fondazioni e bonifico
- Fondazioni superficiali a platea su terreno bonificato (h bonifico > 1m)
- Fondazioni a platea con pali riduttori di cedimento Ø400 maglia 3,00 m x 3,00 m - Edificio Pretrattamenti e Basamento silos stoccaggio fanghi
- Fondazioni a platea con pali riduttori di cedimento Ø500 maglia 3,10 m x 3,10 m - Biologico/MBR
- Fondazioni a platea su pali di portata Ø800 mm - Basamento digestori
- Fondazioni a platea su pali di portata Ø500 mm - Basamento gasometro
- Fondazioni plinti monopalo Ø1000 mm - Edificio Pretrattamenti

iren acqua — Città Metropolitana di Genova — ATO Centro-Est

Comune: GENOVA

Provincia: GENOVA

Titolo del progetto

REALIZZAZIONE DEL NUOVO IMPIANTO DI DEPURAZIONE AREA CENTRALE DI GENOVA - D.A.C.

Livello di progettazione	Settore di business	Disciplina
E - ESECUTIVO	I2 - DEPURAZIONE	STR - STRUTTURALE

Numero	Titolo	Scala
EG – 001	PLANIMETRIA STRUTTURE FONDALI SCHEMI TIPOLOGICI	1:200

ID Progetto	Titolo sintetico (nome file di stampa)	Codifica WBS
2016GESI0025-00	2016GESI0025-00-E-I2-STR-EG-001-00.pdf	C10I2-L058-01-0004

Rev.	Data	Descrizione	Redatto	Controllato	Approvato
00	Ottobre 2018	Emissione pratica sismica	AS	CP	CC

Redatto: ing. Angelo Schiavone - LS

Verificato: ing. Cosimo Parabita - IRETI

Approvato: ing. Claudio Casale - IRETI

IRETI
Funzione Ingegneria e Realizzazioni
IRETI S.p.A - Società con socio unico IREN S.p.A
Sottoposta a direzione e coordinamento di IREN S.p.A
Sede legale - S.P. 95 per Castelnuovo Scrivia - 15057 Tortona (AL)
cod.fisc e P.IVA n° 01791440043- pec:ireti@pec.ireti.it

LS ingegneria s.r.l.s
Via Dante Alighieri n.11
74015 Martina Franca (TA)
Ingegneria Sismica
C.fisc. e P.IVA 03100370735

PROGETTISTA :
Ing. Angelo Schiavone iscritto all'ordine degli ingegneri di Torino con n. 4367