


SEZIONE A–A
scala 1:200

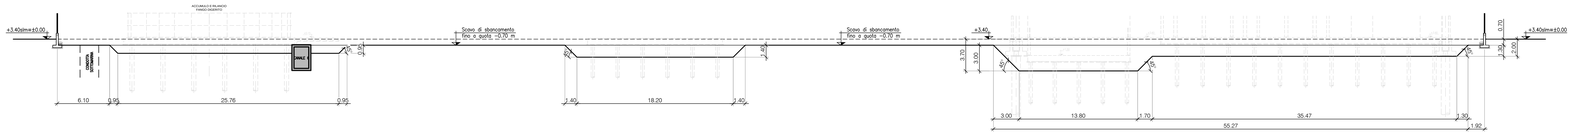


SEZIONE C–C
scala 1:200

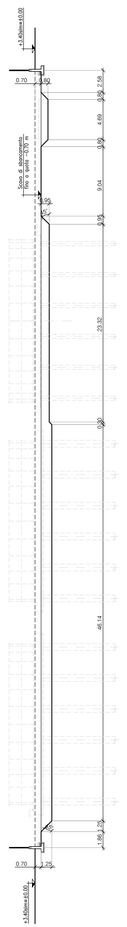


SEZIONE D–D
scala 1:200

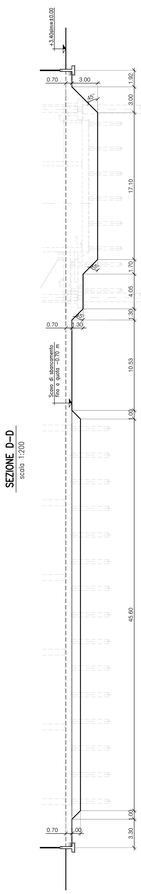

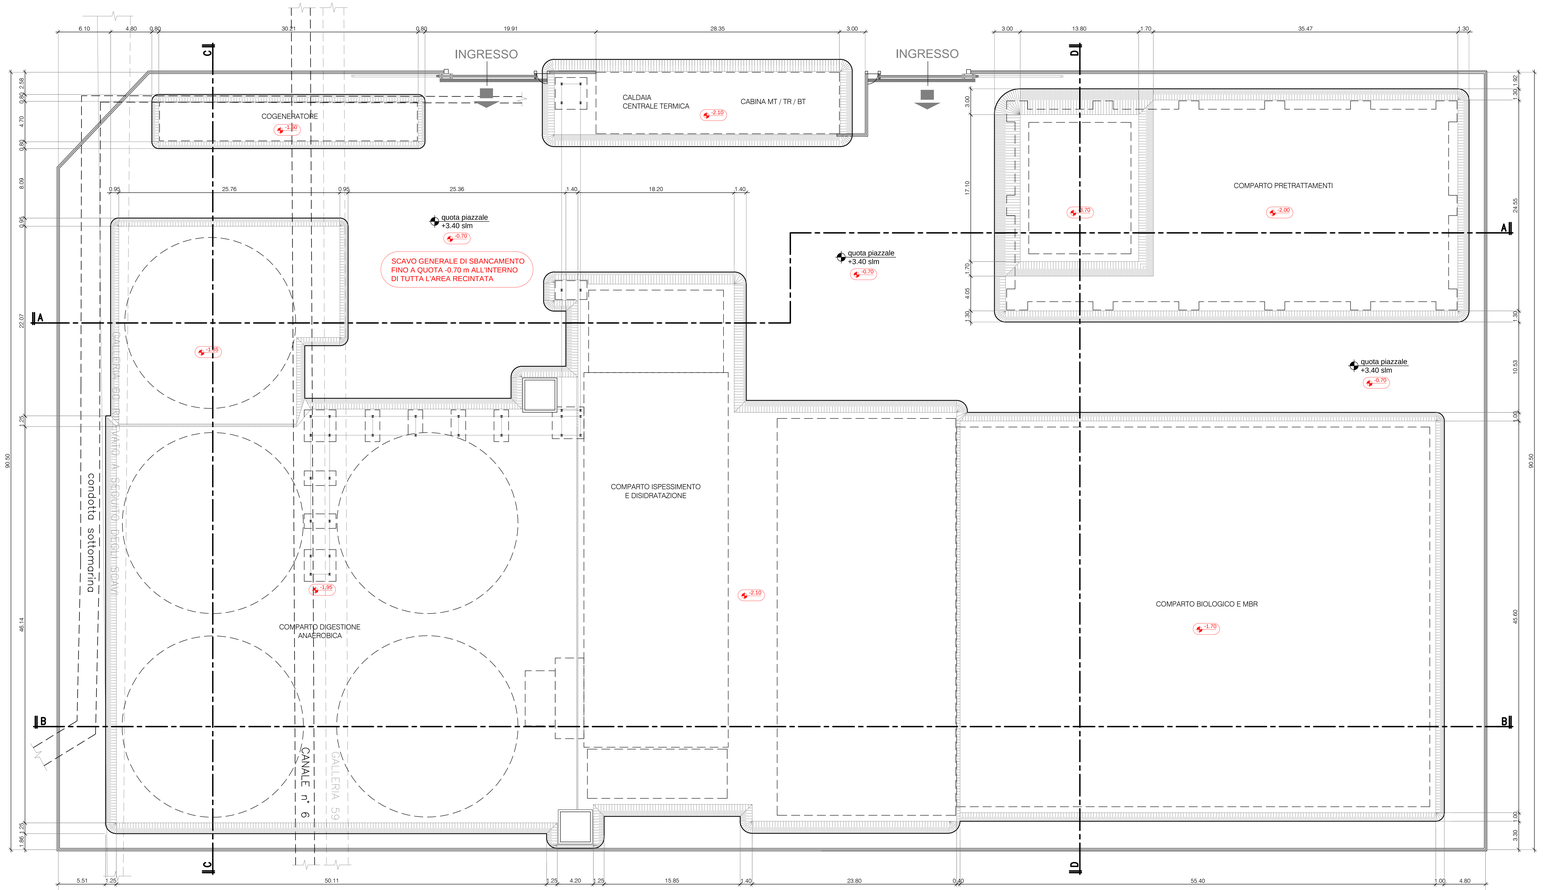

SEZIONE B–B
scala 1:200

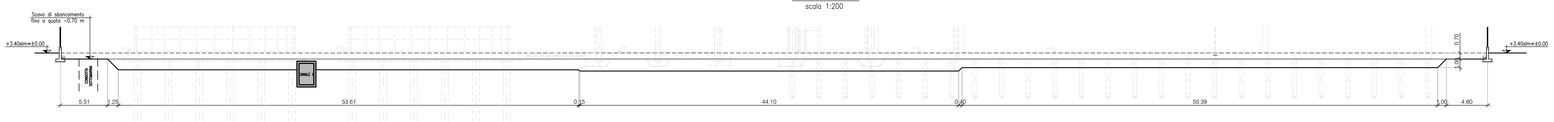

Iren acqua | Città Metropolitana di Genova | ATO Centro-Est

Comune
GENOVA

Provincia
GENOVA

Titolo del progetto

REALIZZAZIONE DEL NUOVO IMPIANTO DI DEPURAZIONE AREA CENTRALE DI GENOVA - D.A.C.

Livello di progettazione	Settore di Business	Disciplina
E - ESECUTIVO	I2 - DEPURAZIONE	STR - STRUTTURALE

Numero	Titolo	Scala
EG–002	LAY-OUT SCAVI	1:200

ID Progetto	Titolo sintetico (nome file di stampa)	Codifica WBS
2016GESI0025-00	2016GESI0025-00-E-I2-STR-EG-002-00.pdf	C10I2-L058-01-0004

Rev.	Data	Descrizione	Redatto	Controllato	Approvato
00	Ottobre 2018	Emissione Pratica Sismica	AS	CP	CC

Redatto: ing. Angelo Schiavone - LS

Verificato: ing. Cosimo Parabita - IRETI

Approvato: ing. Claudio Casale - IRETI

IRETI
Funzione Ingegneria e Realizzazioni
IRETI S.p.A. - Società con socio unico IREN S.p.A.
Soggetta a direzione e coordinamento di IREN S.p.A.
Sede legale: S.P. 161/N1 (ex S.S.140) - 10057 Tortona (AL)
cod.fisc.e P.IVA n° 01791460043 pec:ireti@pec.ireti.it

LS INGEGNERIA s.r.l.
Via Cavour, 2 - 16121 Genova
Tel. 010 5704 1 - Fax 010 5704 200
C.F. e P.IVA 03220370102

PROGETTISTA:
Ing. Angelo Schiavone iscritto all'Ordine degli Ingegneri di Torino con n° 12569

ANGELO SCHIAVONE
Ingegnere
Sezione A
12569