

PLATEA DI FONDAZIONE
scala 1:100

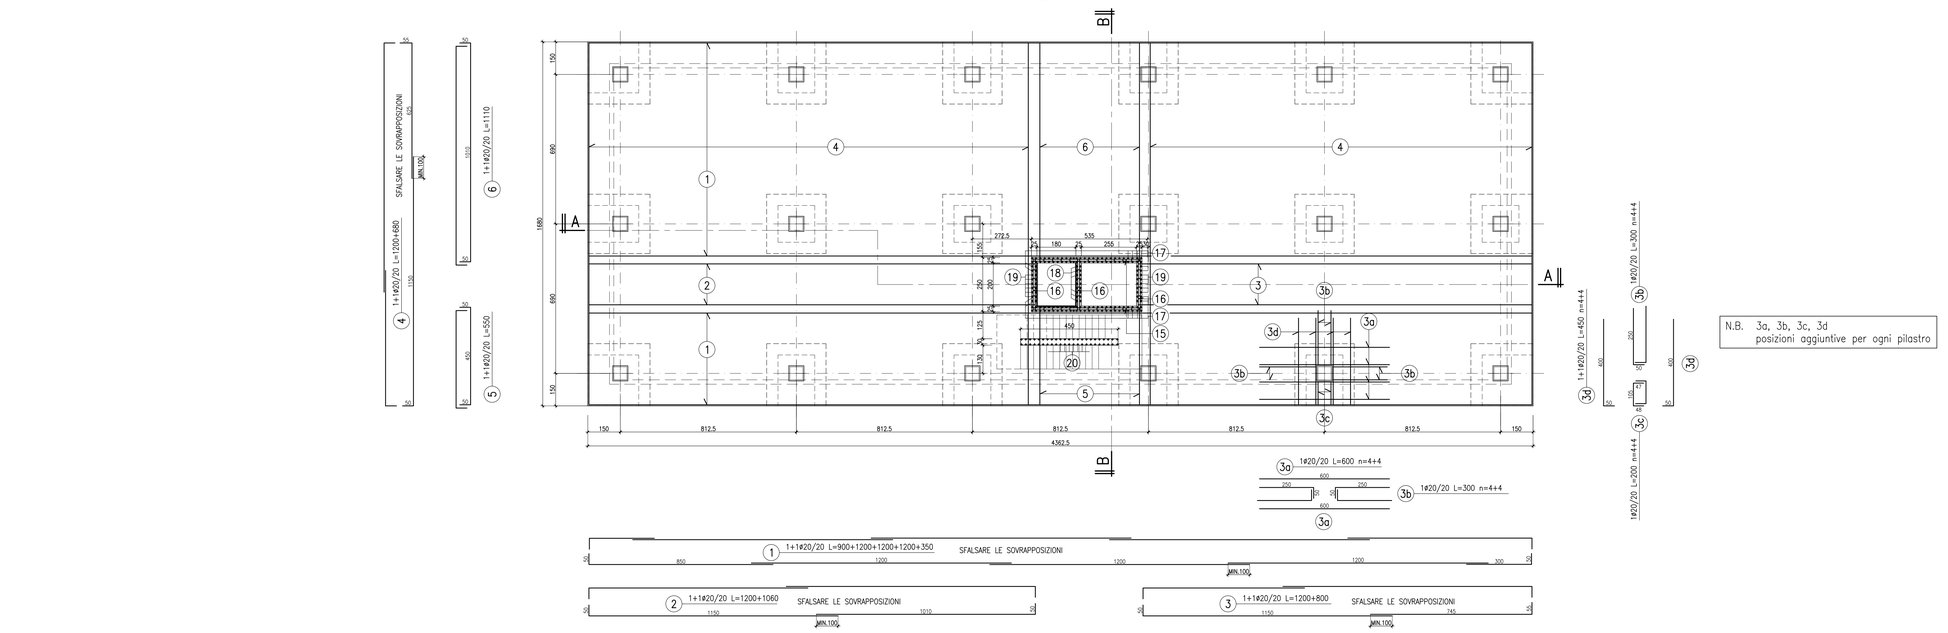

PIANTA CHIAVE

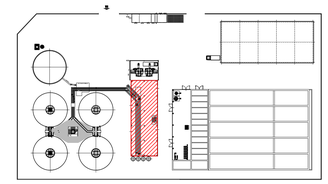

MATERIALI


CONGLOMERATI:

GETTI DI PULIZIA:	C12/15	RCK = 15 MPa
DIMENSIONE MASSIMA DELL'AGGREGATO	32 mm	
CALCESTRUZZO PER GETTO IN OPERA STRUTTURE:	C32/40	RCK = 40 MPa
DIMENSIONE MASSIMA DELL'AGGREGATO	20 mm	
CLASSE DI CONSISTENZA ALLO SCARICO	S4	
CLASSE DI ESPOSIZIONE	XC2, XS1, XA1	
RAPPORTO A/C	< 0,50	
CALCESTRUZZO PER STRUTTURE PREFABBRICATE:	C45/55	RCK = 55 MPa
DIMENSIONE MASSIMA DELL'AGGREGATO	20 mm	
CLASSE DI CONSISTENZA ALLO SCARICO	S4	
CLASSE DI ESPOSIZIONE	XC2, XS1	
RAPPORTO A/C	< 0,50	
CALCESTRUZZO PER TAMPONAMENTI PREFABBRICATI:	C28/35	RCK = 35 MPa
DIMENSIONE MASSIMA DELL'AGGREGATO	20 mm	
CLASSE DI CONSISTENZA ALLO SCARICO	S4	
CLASSE DI ESPOSIZIONE	XC2, XS1	
RAPPORTO A/C	< 0,50	


ACCIAIO DI ARMATURA PER CALCESTRUZZO B450C fYK = 450 MPa

TUTTE LE ARMATURE DOVRANNO AVERE ANCORAGGIO NEL CONGLOMERATO O SOVRAPPOSIZIONE CON ALTRE IN ACCORDO CON LE NORME VIGENTI E COMUNQUE NON INFERIORE A 40 DIAMETRI, STAFFE E GANCI DEVONO ESSERE PIEGATI A 135°


SEZIONE A–A
scala 1:50

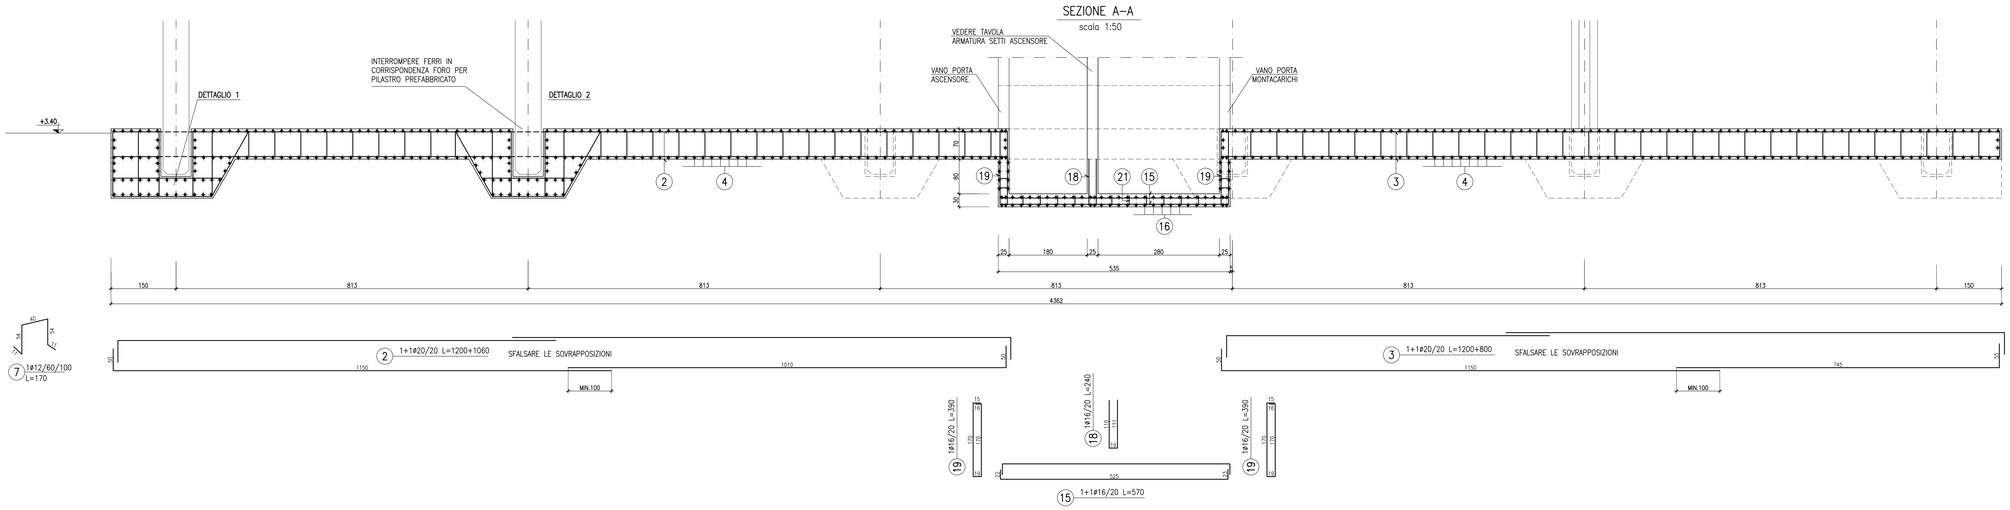

SEZIONE B–B
scala 1:50

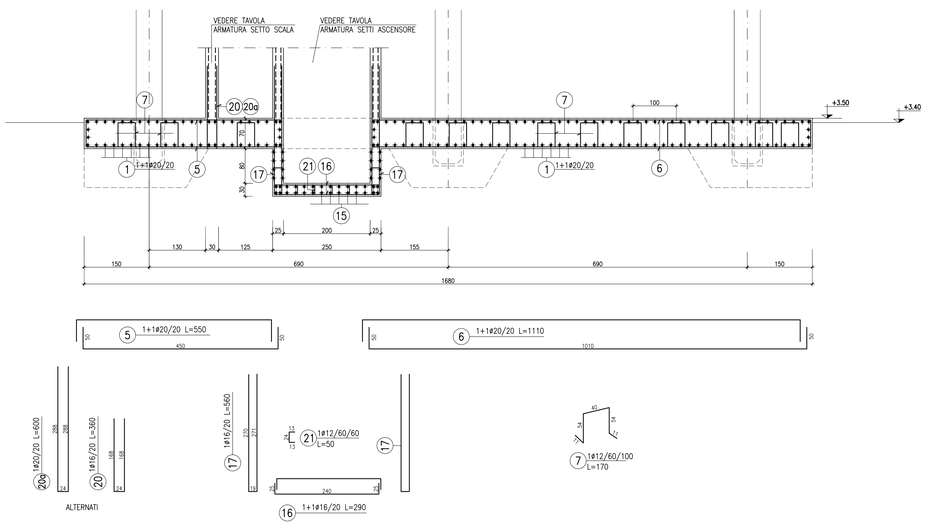

DETTAGLIO 1
SCHEMA ARMATURA RINGROSSO PLATEA PER ALLOGGIAMENTO PILASTRI LATERALI
scala 1:50

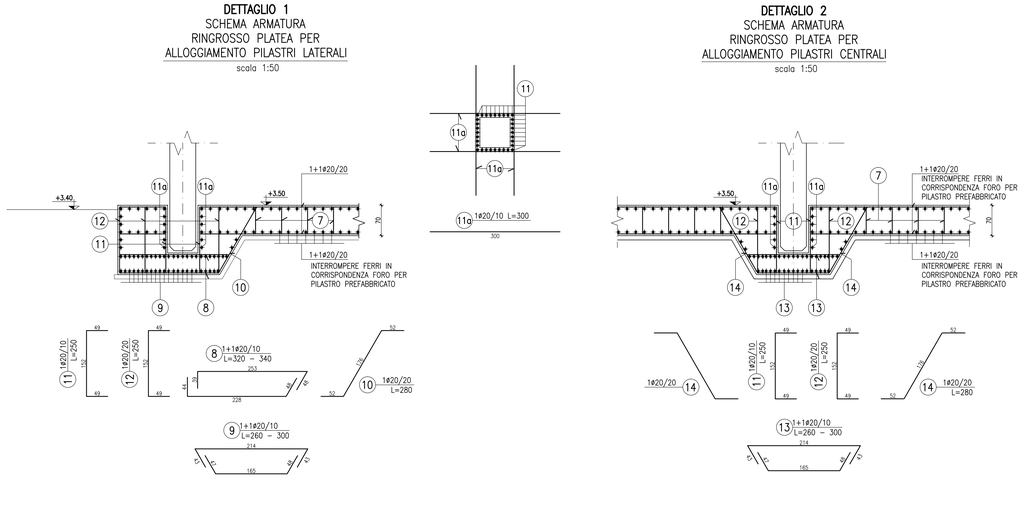

DETTAGLIO 2
SCHEMA ARMATURA RINGROSSO PLATEA PER ALLOGGIAMENTO PILASTRI CENTRALI
scala 1:50

00	Ottobre 2018	Emissione Pratica Sismica	AS	CP	CC
Rev.	Data	Descrizione	Redatto	Controllato	Approvato

Redatto: ing. Angelo Schiavone - LS

Verificato: ing. Cosimo Parabita - IRETI

Approvato: ing. Claudio Casale - IRETI

IRETI
Funzione Ingegneria e Realizzazioni
IRETI S.p.A - Società con socio unico IREN S.p.A
Sottoposta a direzione e coordinamento di IREN S.p.A
Sede legale: S.P. 95 per Castelnuovo Scrivia - 15057 Tortona (AL)
cod.fisc e P.IVA n° 01791490043 pec:ireti@pec.ireti.it

LS INGEGNERIA s.r.l.a
Via Dante Alighieri, n.14
74015 Martina Franca (TA)
lsingegneria@pec.it
C.fisc./P.IVA 03509270735

PROGETTISTA:
Ing. Angelo Schiavone iscritto all'ordine degli ingegneri di Torino con n°

Comune: GENOVA

Provincia: GENOVA

Titolo del progetto

REALIZZAZIONE DEL NUOVO IMPIANTO DI DEPURAZIONE AREA CENTRALE DI GENOVA - D.A.C.

Livello di progettazione	Settore di business	Disciplina
E - ESECUTIVO	I2 - DEPURAZIONE	STR - STRUTTURE

Numero	Titolo	Scala
EG 020	FABBRICATO FANGHI ISPESSIMENTO E DISIDRATAZIONE ARMATURA - FONDAZIONI	1:100/50

ID Progetto	Titolo sintetico (nome file di stampa)	Codifica WBS
2016GESI0025-00	2016GESI0025-00-E-I2-STR-EG-020-00.pdf	C10I2-L058-01-0004