

# SCALA

## PIANTA A +8.60
scala 1:50

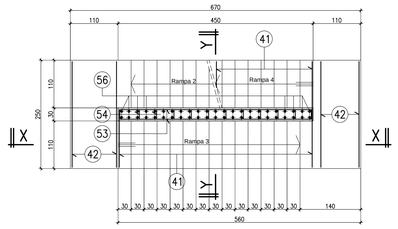



## PIANTA A +3.30
scala 1:50

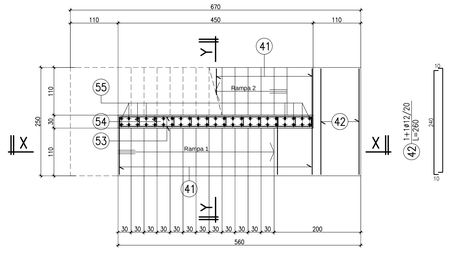






## SEZIONE Y-Y
scala 1:50

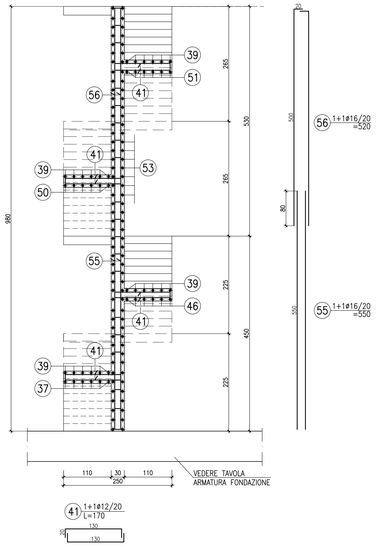



# SETTI ASCENSORE


## SEZIONE B-B
scala 1:50

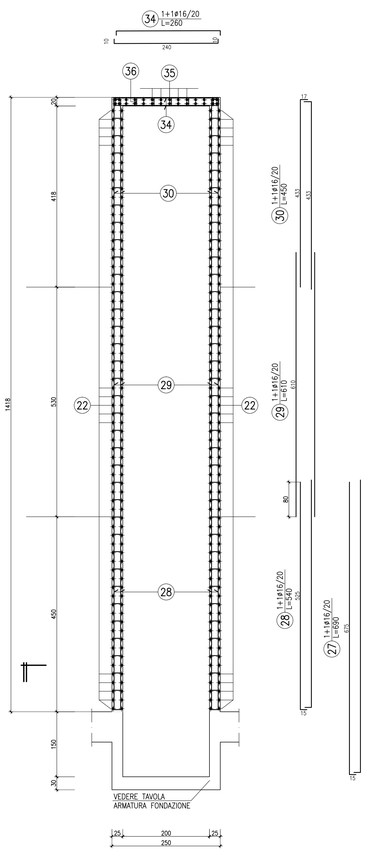


## SEZIONE A-A
scala 1:50

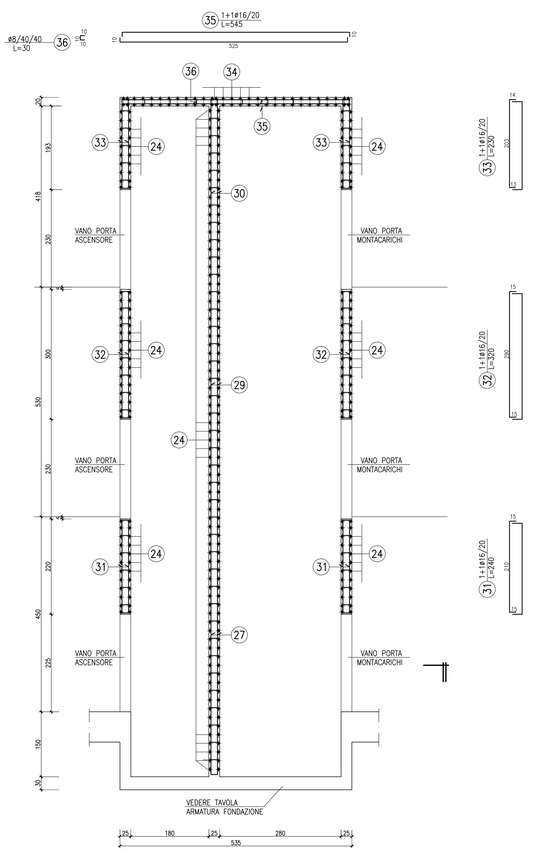


## PIANTA CHIAVE

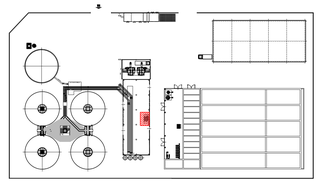

## MATERIALI

CONGLOMERATI:

| | | |
|---|---|---|
| GETTI DI PULIZIA: | C12/15 | RCK = 15 MPa |
| DIMENSIONE MASSIMA DELL'AGGREGATO | 32 mm | |
| CALCESTRUZZO PER GETTO IN OPERA STRUTTURE: | C32/40 | RCK = 40 MPa |
| DIMENSIONE MASSIMA DELL'AGGREGATO | 20 mm | |
| CLASSE DI CONSISTENZA ALLO SCARICO | S4 | |
| CLASSE DI ESPOSIZIONE | XC2, XS1, XA1 | |
| RAPPORTO A/C | < 0,50 | |
| CALCESTRUZZO PER STRUTTURE PREFABBRICATE: | C45/55 | RCK = 55 MPa |
| DIMENSIONE MASSIMA DELL'AGGREGATO | 20 mm | |
| CLASSE DI CONSISTENZA ALLO SCARICO | S4 | |
| CLASSE DI ESPOSIZIONE | XC2, XS1 | |
| RAPPORTO A/C | < 0,50 | |
| CALCESTRUZZO PER TAMPONAMENTI PREFABBRICATI: | C28/35 | RCK = 35 MPa |
| DIMENSIONE MASSIMA DELL'AGGREGATO | 20 mm | |
| CLASSE DI CONSISTENZA ALLO SCARICO | S4 | |
| CLASSE DI ESPOSIZIONE | XC2, XS1 | |
| RAPPORTO A/C | < 0,50 | |


ACCIAIO DI ARMATURA PER CALCESTRUZZO — B450C — fYK = 450 MPa

TUTTE LE ARMATURE DOVRANNO AVERE ANCORAGGIO NEL CONGLOMERATO O SOVRAPPOSIZIONE CON ALTRE IN ACCORDO CON LE NORME VIGENTI E COMUNQUE NON INFERIORE A 40 DIAMETRI, STAFFE E GANCI DEVONO ESSERE PIEGATI A 135°

# SEZIONE X-X
scala 1:50




# PIANTA VANO ASCENSORE
scala 1:50

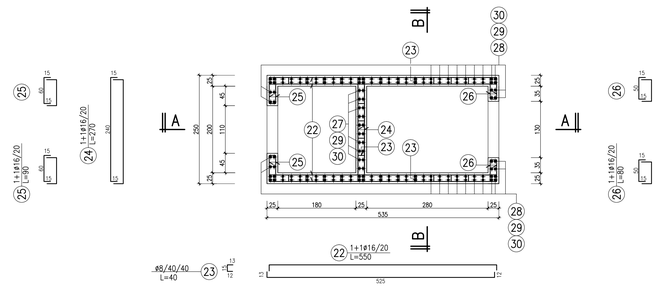


N.B. Ferri pos. 1-21: Tav. EG-020
Ferri pos. 22-56: presente tavola

| | | | | | |
|---|---|---|---|---|---|
| | | | | | |
| | | | | | |
| | | | | | |
| 00 | Ottobre 2018 | Emissione Pratica Sismica | AS | CP | CC |
| Rev. | Data | Descrizione | Redatto | Controllato | Approvato |

Redatto: ing. Angelo Schiavone - LS

Verificato: ing. Cosimo Parabita - IRETI

Approvato: ing. Claudio Casale - IRETI

Comune: GENOVA

Provincia: GENOVA

Titolo del progetto

# REALIZZAZIONE DEL NUOVO IMPIANTO DI DEPURAZIONE AREA CENTRALE DI GENOVA - D.A.C.

| Livello di progettazione | Settore di business | Disciplina |
|---|---|---|
| E - ESECUTIVO | I2 - DEPURAZIONE | STR - STRUTTURE |

| Numero | Titolo | Scala |
|---|---|---|
| EG 022 | FABBRICATO FANGHI ISPESSIMENTO E DISIDRATAZIONE ARMATURA - SCALA E SETTI ASCENSORE | 1:50 |

| ID Progetto | Titolo sintetico (nome file di stampa) | Codifica WBS |
|---|---|---|
| 2016GESI0025-00 | 2016GESI0025-00-E-I2-STR-EG-022-00.pdf | C10I2-L058-01-0004 |

IRETI S.p.A. - Società con socio unico IREN S.p.A
Sottoposta a direzione e coordinamento di IREN S.p.A
Sede legale: S.P. 95 per Castelnuovo Scrivia - 15057 Tortona (AL)
cod.fisc e P.IVA n° 01791460343 pec:ireti@pec.ireti.it

LS INGEGNERIA s.r.l.s
Via Carlo Alberto, 41 r.t.
16035 Rapallo (GE)
Tel/Fax +39 0185 261168
C.fisc./P.IVA 03300270785

PROGETTISTA:
Ing. Angelo Schiavone iscritto all'ordine degli ingegneri di Torino con n°