


## VISTA A–A
scala 1:50

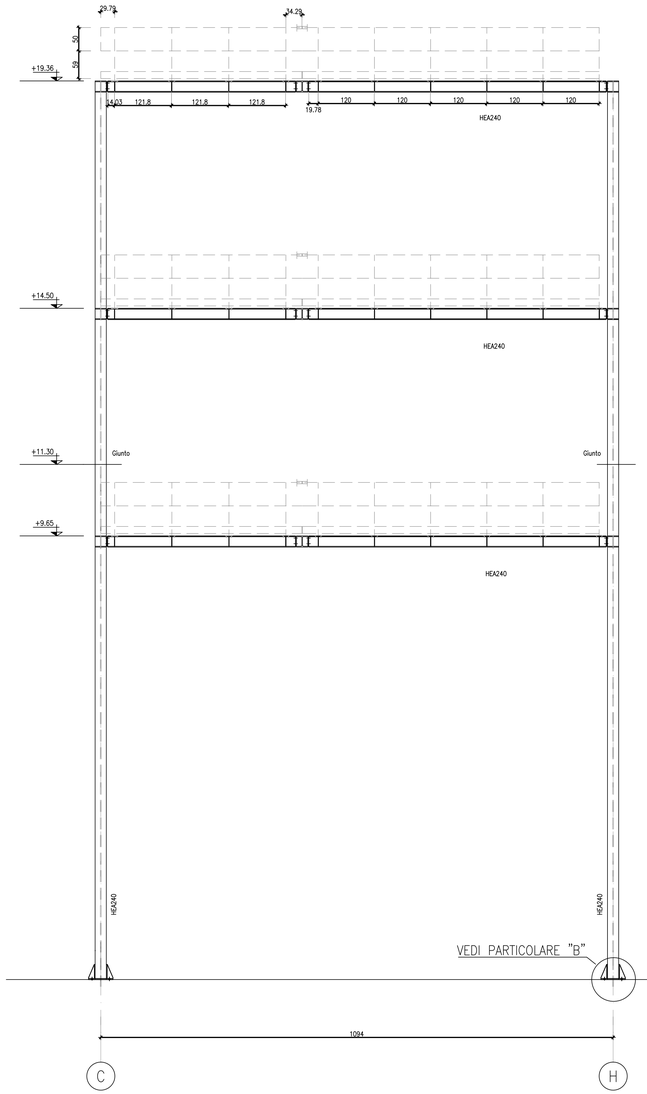


## VISTA B–B
scala 1:50

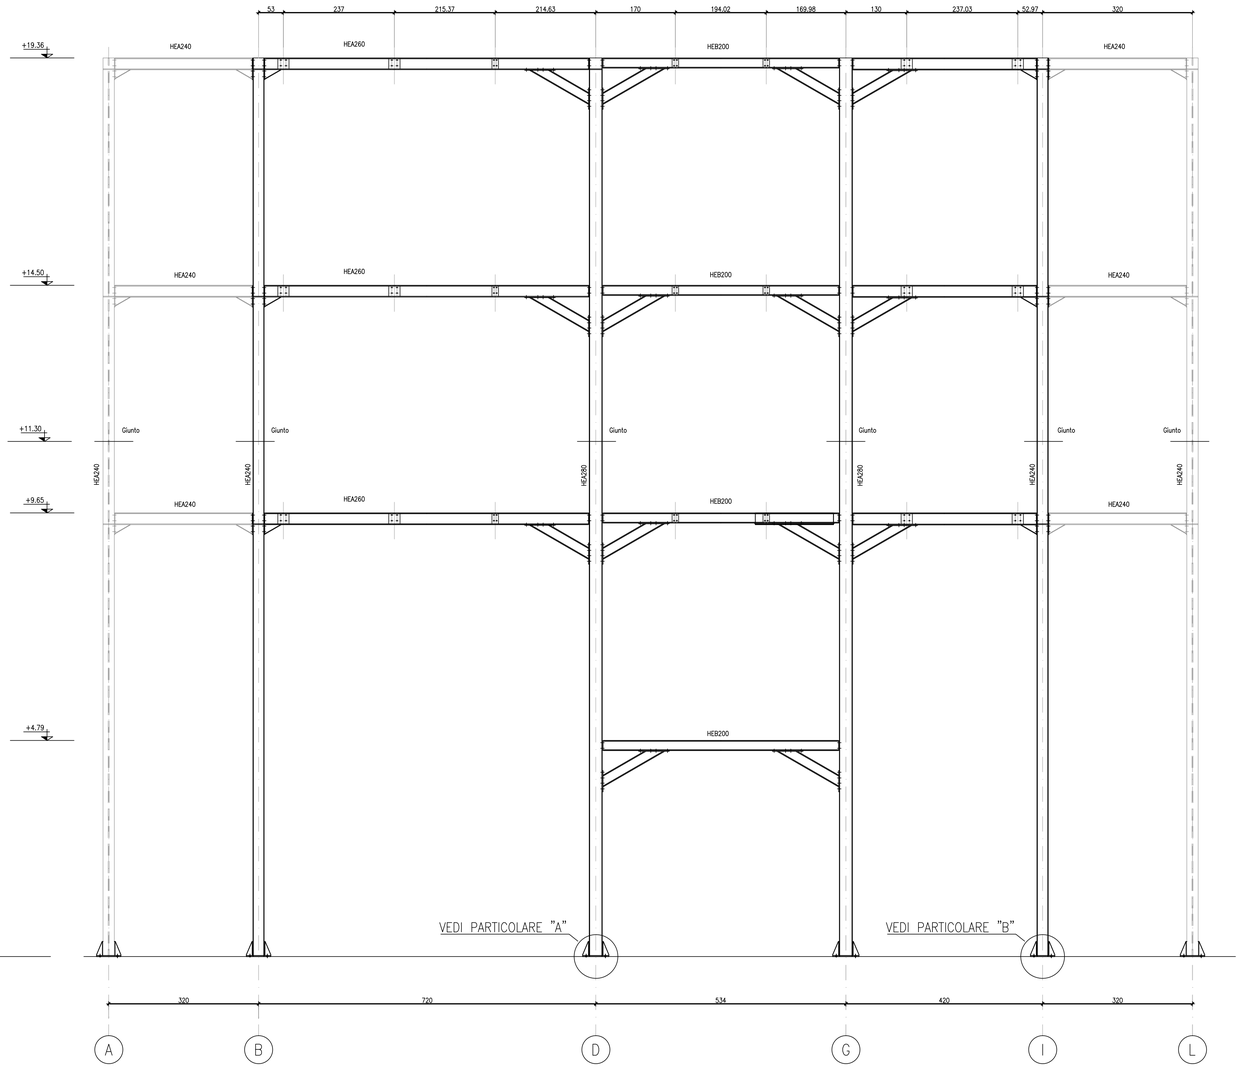


## PIANTA CHIAVE

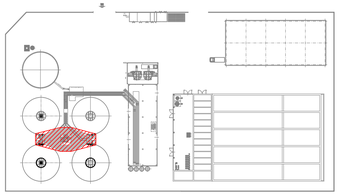

### *MATERIALI*

CONGLOMERATI:

| | | |
|---|---|---|
| GETTI DI PULIZIA: | C12/15 | RCK = 15 MPa |
| DIMENSIONE MASSIMA DELL'AGGREGATO | 32 mm | |
| CALCESTRUZZO PER GETTO IN OPERA STRUTTURE: | C32/40 | RCK = 40 MPa |
| DIMENSIONE MASSIMA DELL'AGGREGATO | 20 mm | |
| CLASSE DI CONSISTENZA ALLO SCARICO | S4 | |
| CLASSE DI ESPOSIZIONE | XC2, XS1, XA1 | |
| RAPPORTO A/C | < 0,50 | |
| CALCESTRUZZO PER PALI FONDAZIONE: | C25/30 | RCK = 30 MPa |
| DIMENSIONE MASSIMA DELL'AGGREGATO | 32 mm | |
| CLASSE DI CONSISTENZA ALLO SCARICO | S4 | |
| CLASSE DI ESPOSIZIONE | XC2 | |
| RAPPORTO A/C | < 0,50 | |

ACCIAIO DI ARMATURA PER CALCESTRUZZO B450C fYK = 450 MPa

TUTTE LE ARMATURE DOVRANNO AVERE ANCORAGGIO NEL CONGLOMERATO O SOVRAPPOSIZIONE CON ALTRE IN ACCORDO CON LE NORME VIGENTI E COMUNQUE NON INFERIORE A 40 DIAMETRI, STAFFE E GANCI DEVONO ESSERE PIEGATI A 135°

ACCIAIO PER CARPENTERIA METALLICA:

PROFILI, PIATTI DI COLLEGAMENTO E LAMIERE S275 JR fYK = 275 MPa
PROTEZIONE MEDIANTE ZINCATURA
BULLONERIA TIPICA CLASSE 8.8
SERRAGGIO DEI BULLONI PARI AL 70% DELLA COPPIA PER GIUNZIONI AD ATTRITO
SISTEMA ANTI-SVITAMENTO DEI BULLONI CON CONTRODADO O DADO ANTISVITAMENTO IN NYLON
SALDATURA CON CORDONE D'ANGOLO (ALTEZZA DI GOLA PARI A 0,8 VOLTE LO SPESSORE MINIMO DA UNIRE)

Comune
GENOVA

Provincia
GENOVA

Titolo del progetto

# REALIZZAZIONE DEL NUOVO IMPIANTO DI DEPURAZIONE AREA CENTRALE DI GENOVA - D.A.C.

| Livello di progettazione | Settore di business | Disciplina |
|---|---|---|
| E - ESECUTIVO | I2 - DEPURAZIONE | STR - STRUTTURALE |

| Numero | Titolo | Scala |
|---|---|---|
| EG-029 | DIGESTORI<br>IMPALCATO - VISTE A-A e B-B | 1:50 |

| ID Progetto | Titolo sintetico (nome file di stampa) | Codifica WBS |
|---|---|---|
| 2016GESI0025-00 | 2016GESI0025-00-E-I2-STR-EG-029-00.pdf | C10I2-L058-01-0004 |

| Rev. | Data | Descrizione | Redatto | Controllato | Approvato |
|---|---|---|---|---|---|
| 00 | Ottobre 2018 | Emissione Pratica Sismica | AS | CP | CC |

Redatto: ing. Angelo Schiavone - LS

Verificato: ing. Cosimo Parabita - IRETI

Approvato: ing. Claudio Casale - IRETI


IRETI
Funzione Ingegneria e Realizzazioni
IRETI S.p.A - Società con socio unico IREN S.p.A
Sottoposta a direzione e coordinamento di IREN S.p.A
Sede legale : S.P. 95 per Castelnuovo Scrivia - 15057 Tortona (AL)
cod.fisc e P.IVA n° 01791440043 pec:ireti@pec.ireti.it

LS INGEGNERIA s.r.l.s
Via Dante Alighieri n.11
74015 Martina Franca (TA)
ls.ingegneria@gmail.com
C.fisc.-P.IVA 03100270735

PROGETTISTA :
Ing. Angelo Schiavone iscritto all'ordine degli ingegneri di Torino con n. 4318