


PILASTRI DA P01 a P12 (armatura per pilastro)
scala 1:50

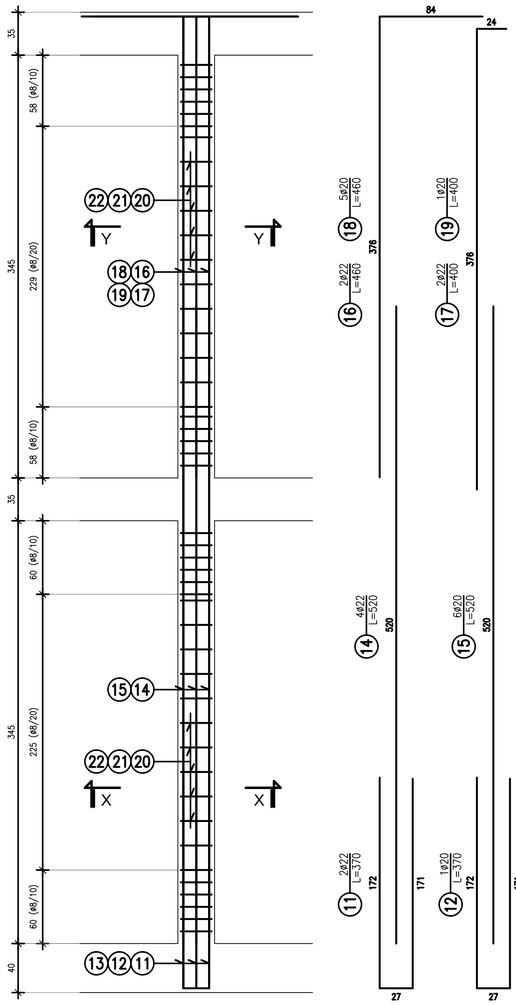


TELAIO TRASVERSALE
scala 1:50

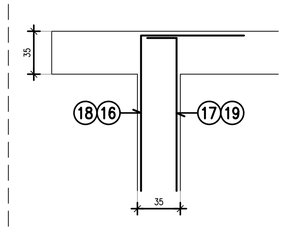


TELAIO LONGITUDINALE
scala 1:50

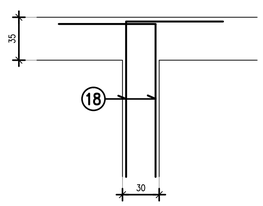


TELAIO TRASVERSALE
scala 1:50

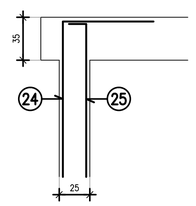


TELAIO LONGITUDINALE
scala 1:50

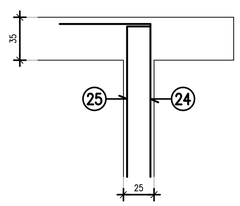


PILASTRI P13–P14 (armatura per pilastro)
scala 1:50

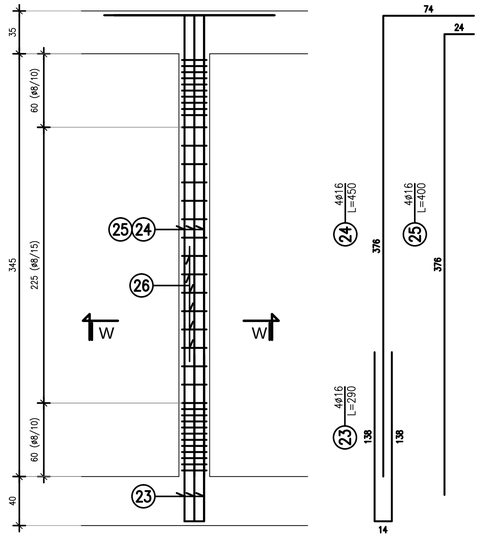


PILASTRO P15
scala 1:50

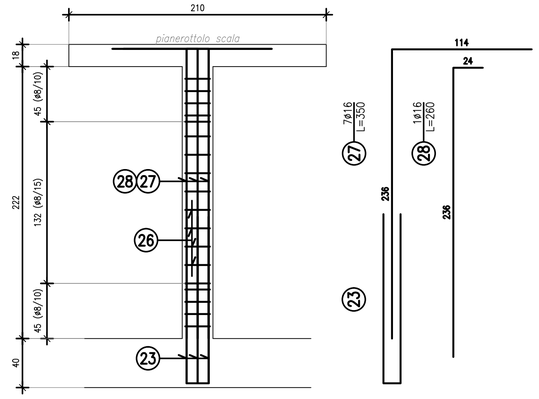


SEZIONE X–X
scala 1:25

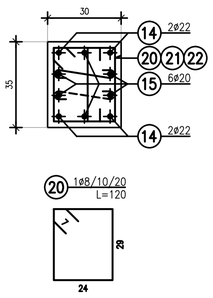


SEZIONE Y–Y
scala 1:25

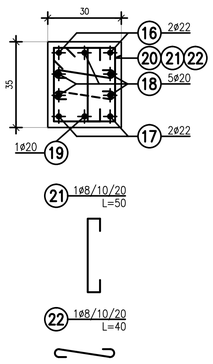


SEZIONE W–W
scala 1:25

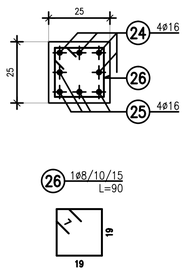

SEZIONE Z–Z
scala 1:25

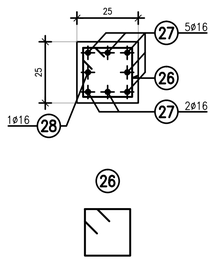

PIANTA CHIAVE

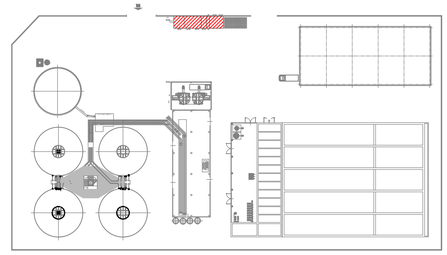

MATERIALI

CONGLOMERATI:

GETTI DI PULIZIA:	C12/15	RCK = 15 MPa
DIMENSIONE MASSIMA DELL'AGGREGATO	32 mm	
CALCESTRUZZO PER GETTO IN OPERA STRUTTURE:	C32/40	RCK = 40 MPa
DIMENSIONE MASSIMA DELL'AGGREGATO	20 mm	
CLASSE DI CONSISTENZA ALLO SCARICO	S4	
CLASSE DI ESPOSIZIONE	XC2, XS1, XA1	
RAPPORTO A/C	< 0,50	
CALCESTRUZZO PER STRUTTURE PREFABBRICATE:	C45/55	RCK = 55 MPa
DIMENSIONE MASSIMA DELL'AGGREGATO	20 mm	
CLASSE DI CONSISTENZA ALLO SCARICO	S4	
CLASSE DI ESPOSIZIONE	XC2, XS1	
RAPPORTO A/C	< 0,50	
CALCESTRUZZO PER TAMPONAMENTI PREFABBRICATI:	C28/35	RCK = 35 MPa
DIMENSIONE MASSIMA DELL'AGGREGATO	20 mm	
CLASSE DI CONSISTENZA ALLO SCARICO	S4	
CLASSE DI ESPOSIZIONE	XC2, XS1	
RAPPORTO A/C	< 0,50	

ACCIAIO DI ARMATURA PER CALCESTRUZZO — B450C — fYK = 450 MPa

TUTTE LE ARMATURE DOVRANNO AVERE ANCORAGGIO NEL CONGLOMERATO O SOVRAPPOSIZIONE CON ALTRE IN ACCORDO CON LE NORME VIGENTI E COMUNQUE NON INFERIORE A 40 DIAMETRI, STAFFE E GANCI DEVONO ESSERE PIEGATI A 135°

iren acqua — Città Metropolitana di Genova — ATO Centro-Est

Comune: GENOVA

Provincia: GENOVA

Titolo del progetto

REALIZZAZIONE DEL NUOVO IMPIANTO DI DEPURAZIONE AREA CENTRALE DI GENOVA - D.A.C.

Livello di progettazione	Settore di business	Disciplina
E - ESECUTIVO	I2 - DEPURAZIONE	STR - STRUTTURE

Numero	Titolo	Scala
EG 040	CABINA ELETTRICA ARMATURA - PILASTRI	1:50/25

ID Progetto	Titolo sintetico (nome file di stampa)	Codifica WBS
2016GESI0025-00	2016GESI0025-00-E-I2-STR-EG-040-00.pdf	C10I2-L058-01-0004

Rev.	Data	Descrizione	Redatto	Controllato	Approvato
00	Ottobre 2018	Emissione Pratica Sismica	AS	CP	CC

Redatto: ing. Angelo Schiavone - LS

Verificato: ing. Cosimo Parabita - IRETI

Approvato: ing. Claudio Casale - IRETI

IRETI
Funzione Ingegneria e Realizzazioni
IRETI.S.p.A - Società con socio unico IREN S.p.A
Sottoposta a direzione e coordinamento di IREN S.p.A
Sede legale : S.P. 95 per Castelnuovo Scrivia - 15057 Tortona (AL)
cod.fisc e P.IVA n° 01791490343 pec:ireti@pec.ireti.it

LS ingegneria s.r.l.
LS INGEGNERIA s.r.l.s
Via Dante Alighieri n.11
74015 Martina Franca (TA)
lsingegneria@pec.it
C.fisc.-P.IVA 03000270735

PROGETTISTA :
Ing. Angelo Schiavone iscritto all'ordine degli ingegneri di Torino con n. 4310

ING. ANGELO SCHIAVONE N. 4310