

STRALCIO PLANIMETRICO
PERCORSO CONDOTTA
scala 1:2000

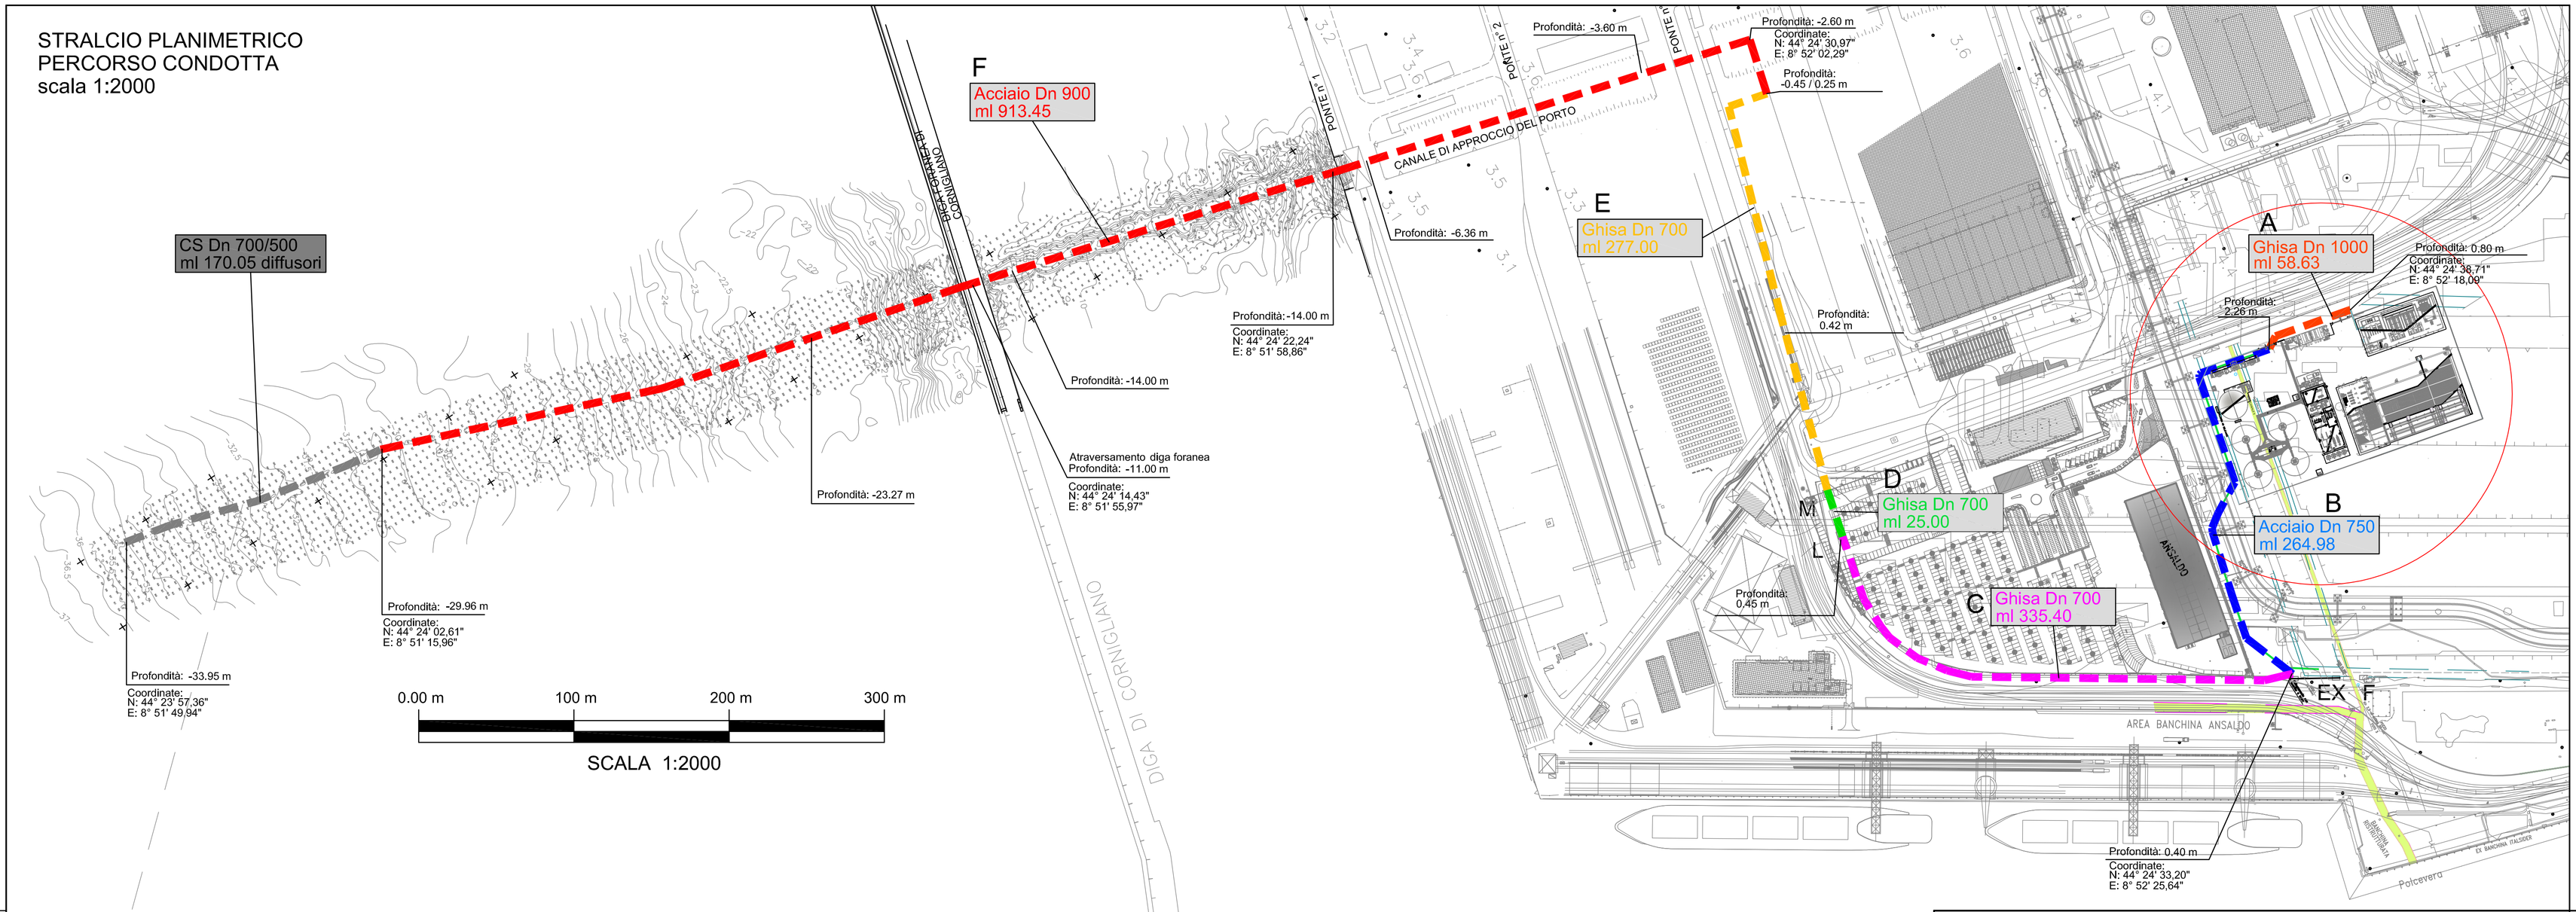


DETTAGLIO DIFFUSORI


DIFFUSORE
SEZIONE TRASVERSALE

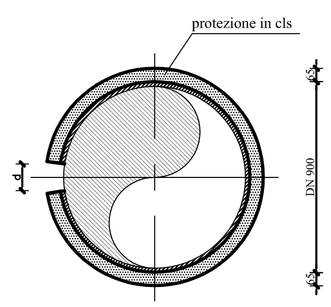


DIFFUSORE
SEZIONE LONGITUDINALE

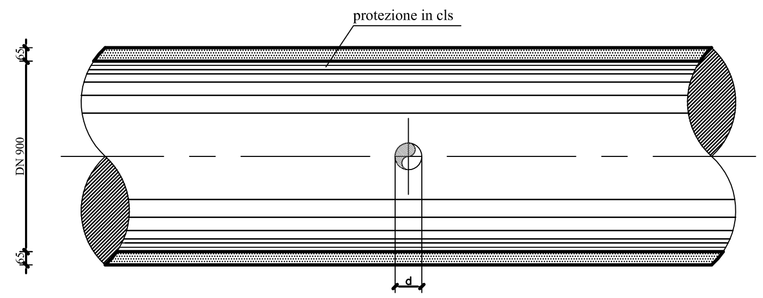


FRONTE

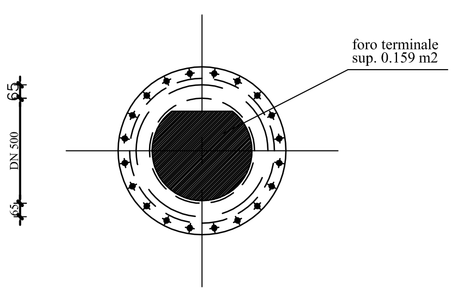

PARTICOLARE PIASTRA DI
ANCORAGGIO DIFFUSORE
(3.500x2.00x0.50)

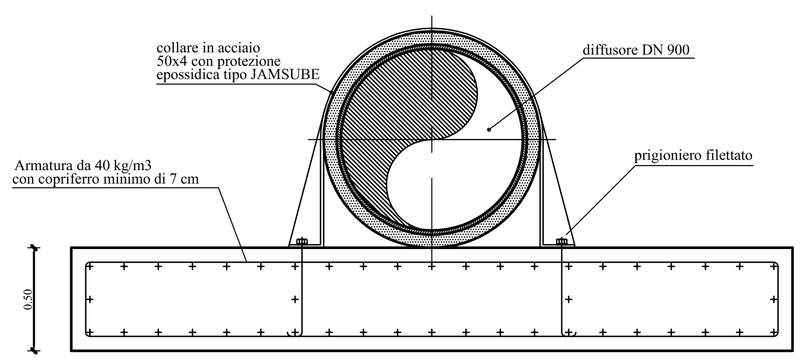

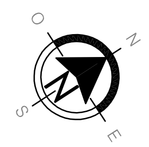

RIEPILOGO TRATTI

A - Dn 1000 ghisa	58.63 m
B - Dn 750 acciaio	264.98 m
C - Dn 700 ghisa	335.40 m
D - Dn 700 ghisa	25.00 m
E - Dn 700 ghisa	277.00 m
F - Dn 900 acciaio	913.45 m

Profondità = quota assoluta del fondo scorrevole

SCALA	
RED	0.50
YELLOW	0.25
GREEN	0.25
CYAN	0.65
BLUE	0.80
MAGENTA	0.35
WHITE	0.35

Comune
GENOVA

Provincia
GENOVA

Titolo del progetto

REALIZZAZIONE DEL NUOVO IMPIANTO DI DEPURAZIONE AREA CENTRALE DI GENOVA - D.A.C.

Livello di progettazione	Settore di business	Disciplina
D - DEFINITIVO	I2 - DEPURAZIONE	IMP - IMPIANTI

Numero	Titolo	Scala
EG-04.3	PLANIMETRIA PERCORSO CONDOTTA SOTTOMARINA	1:2000

ID Progetto		Codifica WBS
2016GESI0025-00	2016GESI0025-00-D-I2-IMP-EG-04.3-01.pdf	C10I2-L058-01-0004

Rev.	Data	Descrizione	Redatto	Controllato	Approvato
01	Gennaio 2020	Inserito quote e coordinate	FF	LS	AS
00	Marzo 2019	Emissione per verifica RINA	FF	LS	AS

Redatto: ing. Angelo Schiavone - LS
Verificato: ing. Cosimo Parabita - IRETI
Approvato: ing. Claudio Casale - IRETI

IRETI
Funzione Ingegneria e Realizzazioni
IRETI S.p.A - Società con socio unico IREN S.p.A
Sottoposta a direzione e coordinamento di IREN S.p.A
Sede legale : S.P. 95 per CastelnuovoScrivia - 15057 Tortona (AL)
cod.fisc e P.IVA n° 01791490343 pecireti@pec.ireti.it

LS INGEGNERIA s.r.l.s
Via Dante Alighieri n.11
74015 Martina Franca (TA)
lsingegneria@libero.it
C.fisc.-P.IVA 03002070735

PROGETTISTA :
Ing. Angelo Schiavone Iscritto all'ordine degli ingegneri di Torino con n. 4310