
DATI DI TRACCIAMENTO

SCALA 1:5000

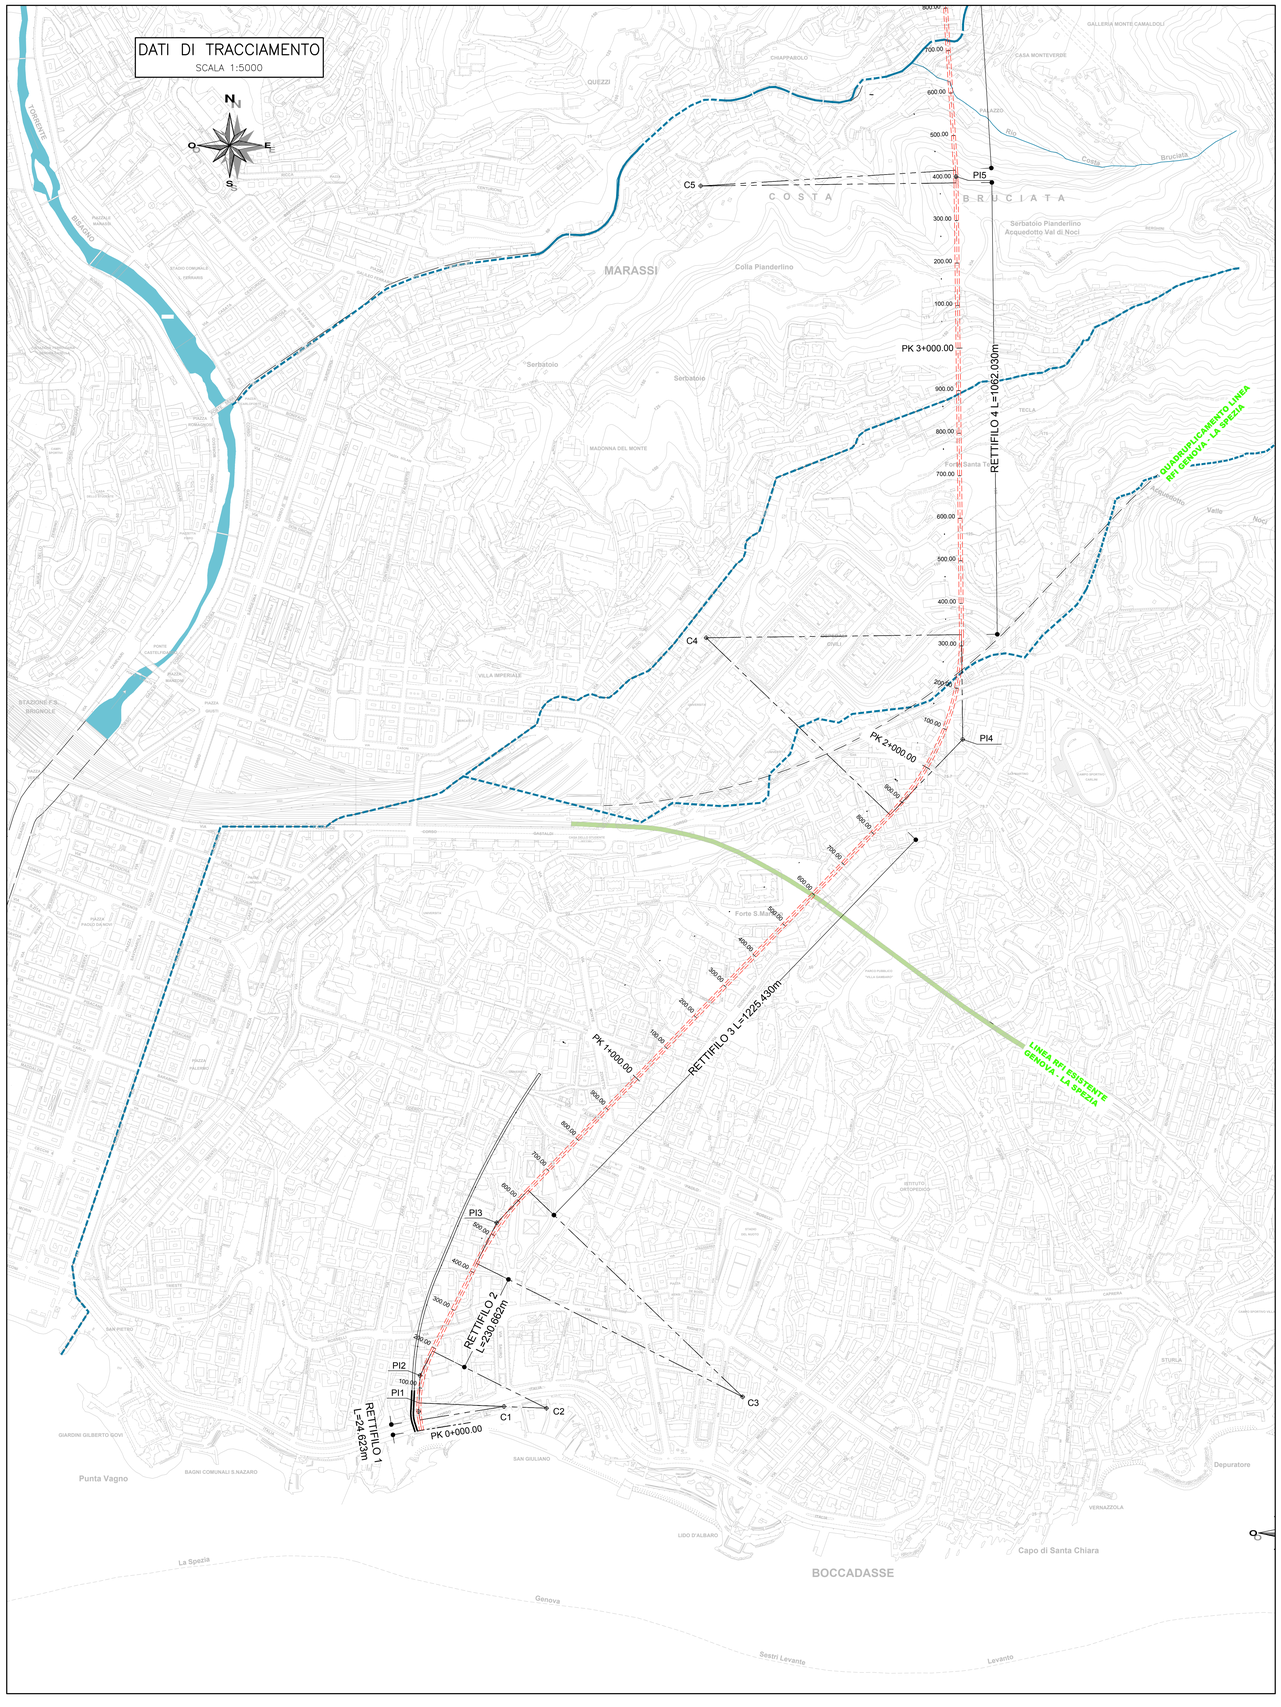

DATI DI TRACCIAMENTO

SCALA 1:5000

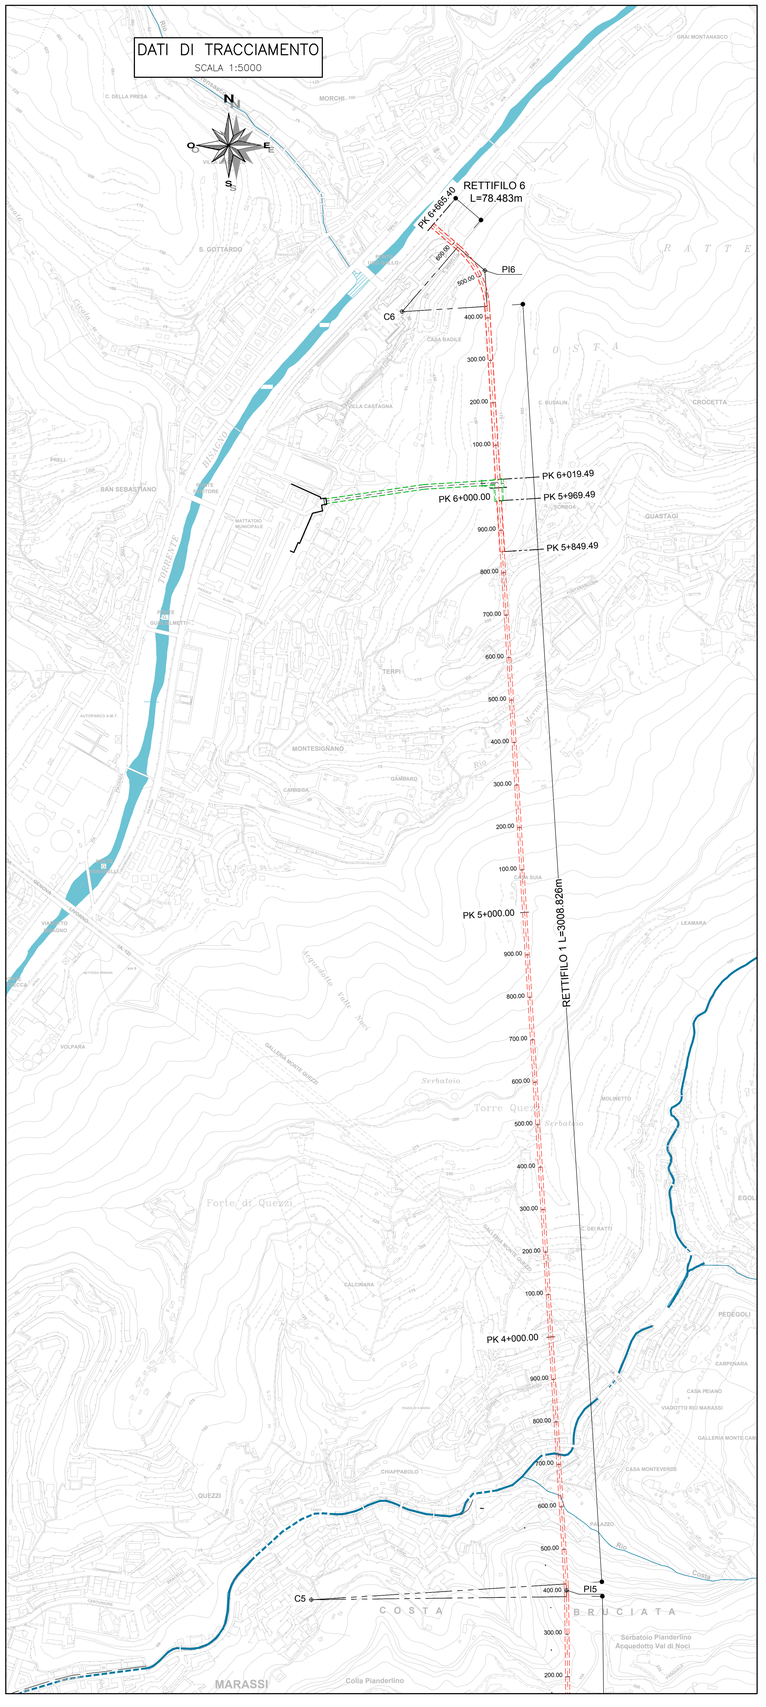


Tabella Riepilogativa Elementi Planimetrici - Coordinate Rettilinee Locali

Elemento	Tipo Punto	Progressiva (metri)	Est	Nord	Raggio (metri)	Lunghezza (metri)	Alfa (centesimali)	Direzione Curva
Rettifilo 1	Inizio Rettifilo	0+000.000	32675.284	67824.383				
Rettifilo 1	Inizio Curva	0+024.623	32671.401	67848.696				
Curva 1	Inizio Curva	0+024.623	32671.401	67848.696				
Curva 1	Punto Interno (PI1)	0+044.690	32668.237	67868.515	200.000	40.000	12.7324	Destra
Curva 1	Centro Curva (C1)		32868.900	67840.233				
Curva 1	Inizio Curva	0+064.623	32669.073	67888.563				
Curva 2	Inizio Curva	0+064.623	32669.073	67888.563				
Curva 2	Punto Interno (PI2)	0+129.119	32671.760	67953.004	300.000	127.059	26.9628	Destra
Curva 2	Centro Curva (C2)		32968.813	67876.098				
Curva 2	Inizio Rettifilo	0+191.682	32700.692	68010.646				
Rettifilo 2	Inizio Rettifilo	0+191.682	32700.692	68010.646				
Rettifilo 2	Inizio Curva	0+422.344	32804.166	68216.797				
Curva 3	Inizio Curva	0+422.344	32804.166	68216.797				
Curva 3	Punto Interno (PI3)	0+528.783	32851.914	68311.926	700.000	211.280	19.2132	Destra
Curva 3	Centro Curva (C3)		33429.781	67902.781				
Curva 3	Inizio Rettifilo	0+633.604	32925.780	68368.562				
Rettifilo 3	Inizio Rettifilo	0+633.604	32925.780	68368.562				
Rettifilo 3	Inizio Curva	1+859.034	33776.196	69270.872				
Curva 4	Inizio Curva	1+859.034	33776.196	69270.872				
Curva 4	Punto Interno (PI4)	2+105.321	35947.113	69448.199	600.000	467.408	49.5935	Sinistra
Curva 4	Centro Curva (C4)		33344.195	69687.256				
Curva 4	Inizio Rettifilo	2+326.442	33944.152	69694.469				
Rettifilo 4	Inizio Rettifilo	2+326.442	33944.152	69694.469				
Rettifilo 4	Inizio Curva	3+388.472	33931.386	70756.422				
Curva 5	Inizio Curva	3+388.472	33931.386	70756.422				
Curva 5	Punto Interno (PI5)	3+403.396	33931.207	70771.344	600.000	29.841	3.1662	Sinistra
Curva 5	Centro Curva (C5)		33331.429	70749.210				
Curva 5	Inizio Rettifilo	3+418.313	33930.286	70786.239				
Rettifilo 5	Inizio Rettifilo	3+418.313	33930.286	70786.239				
Rettifilo 5	Inizio Curva	6+427.139	33744.593	73789.330				
Curva 6	Inizio Curva	6+427.139	33744.593	73789.330				
Curva 6	Punto Interno (PI6)		33736.363	73873.595	200.000	159.774	50.8576	Sinistra
Curva 6	Centro Curva (C6)		33544.975	73776.987				
Curva 6	Inizio Rettifilo	6+586.913	33675.367	73928.637				
Rettifilo 6	Inizio Rettifilo	6+586.913	33675.367	73928.637				
Rettifilo 6	Fine Rettifilo	6+665.396	33615.858	73979.805				

0	11/2017	PRIMA EMISSIONE	SPIGARELLI	GATTI	CASSANI
Revisione	**Data**	**Oggetto revisione**	**Redatto**	**Verificato**	**Approvato**

REGIONE LIGURIA — #ItaliaSicura Presidenza del Consiglio dei Ministri — COMUNE DI GENOVA

PIANO STRALCIO PER LE AREE METROPOLITANE E LE AREE URBANE CON ALTO LIVELLO DI POPOLAZIONE ESPOSTA AL RISCHIO DI ALLUVIONI

PRESIDENZA DEL CONSIGLIO DEI MINISTRI
COMMISSARIO STRAORDINARIO
delegato per l'attuazione degli interventi inseriti nell'A.d.P. del 16.09.2010 e ss.ii.
(ex art. 10 del D.L. n. 91 del 24.06.2014)

Commissario straordinario: **Dott. Giovanni TOTI**

PROGETTISTI

RESPONSABILE STRUTTURA COMMISSARIALE: **Ing. Luca BERRUTI**

CAPOGRUPPO MANDATARIA: ROCKSOIL S.p.A. — CONSULENZA E ASSISTENZA TECNICA nel campo della GEOINGEGNERIA

RESPONSABILE UNICO PROCEDIMENTO: **Ing. Stefano PINASCO**

Progettista responsabile integrazioni prestazioni specialistiche e Direttore Tecnico della mandataria: Rocksoil S.p.A. Ing. Giovanna Cassani Ord. Ingg. Milano N° 20997

MANDANTI: art — HYDRODATA

Ing. Mario CANGIANO
Ing. Paolo GALLO
Ing. Francesco DE SANCTIS
Dott.ssa Francesca GIOMI

Progettista/Progettisti responsabili elaborato: Rocksoil S.p.A. Ing. Giovanna Cassani Ord. Ingg. Milano N° 20997

Intervento/Opera

SECONDO LOTTO DEI LAVORI RELATIVI ALLA REALIZZAZIONE DELLA GALLERIA SCOLMATRICE DEL TORRENTE BISAGNO IN COMUNE DI GENOVA

PROGETTO ESECUTIVO | N° Progr. ---- | Codice elaborato BIS2E - R - GEN03 - PL01 - 0

Oggetto della tavola

PARTE GENERALE
ELABORATI DI TRACCIAMENTO
GALLERIA SCOLMATRICE
Planimetria di tracciamento

Scala 1:5000

Data NOVEMBRE 2017

Codice FILE BIS2E-R-GEN03-PL01-0.DWG

I DISEGNI E LE INFORMAZIONI IN ESSI CONTENUTE SONO PROPRIETA' ESCLUSIVA DELLA STRUTTURA COMMISSARIALE E NON POSSONO ESSERE MODIFICATI, RIPRODOTTI, RESI PUBBLICI O UTILIZZATI PER USI DIFFERENTI DA QUELLI PER CUI SONO STATI REDATTI, SALVO AUTORIZZAZIONE SCRITTA.

FATTORE DI PLOTTAGGIO: 1/1 FILE STAMPA: Dimensioner As-Bu
417.01/17 1735510Gdwg 09.11.17 – REV.00 MG