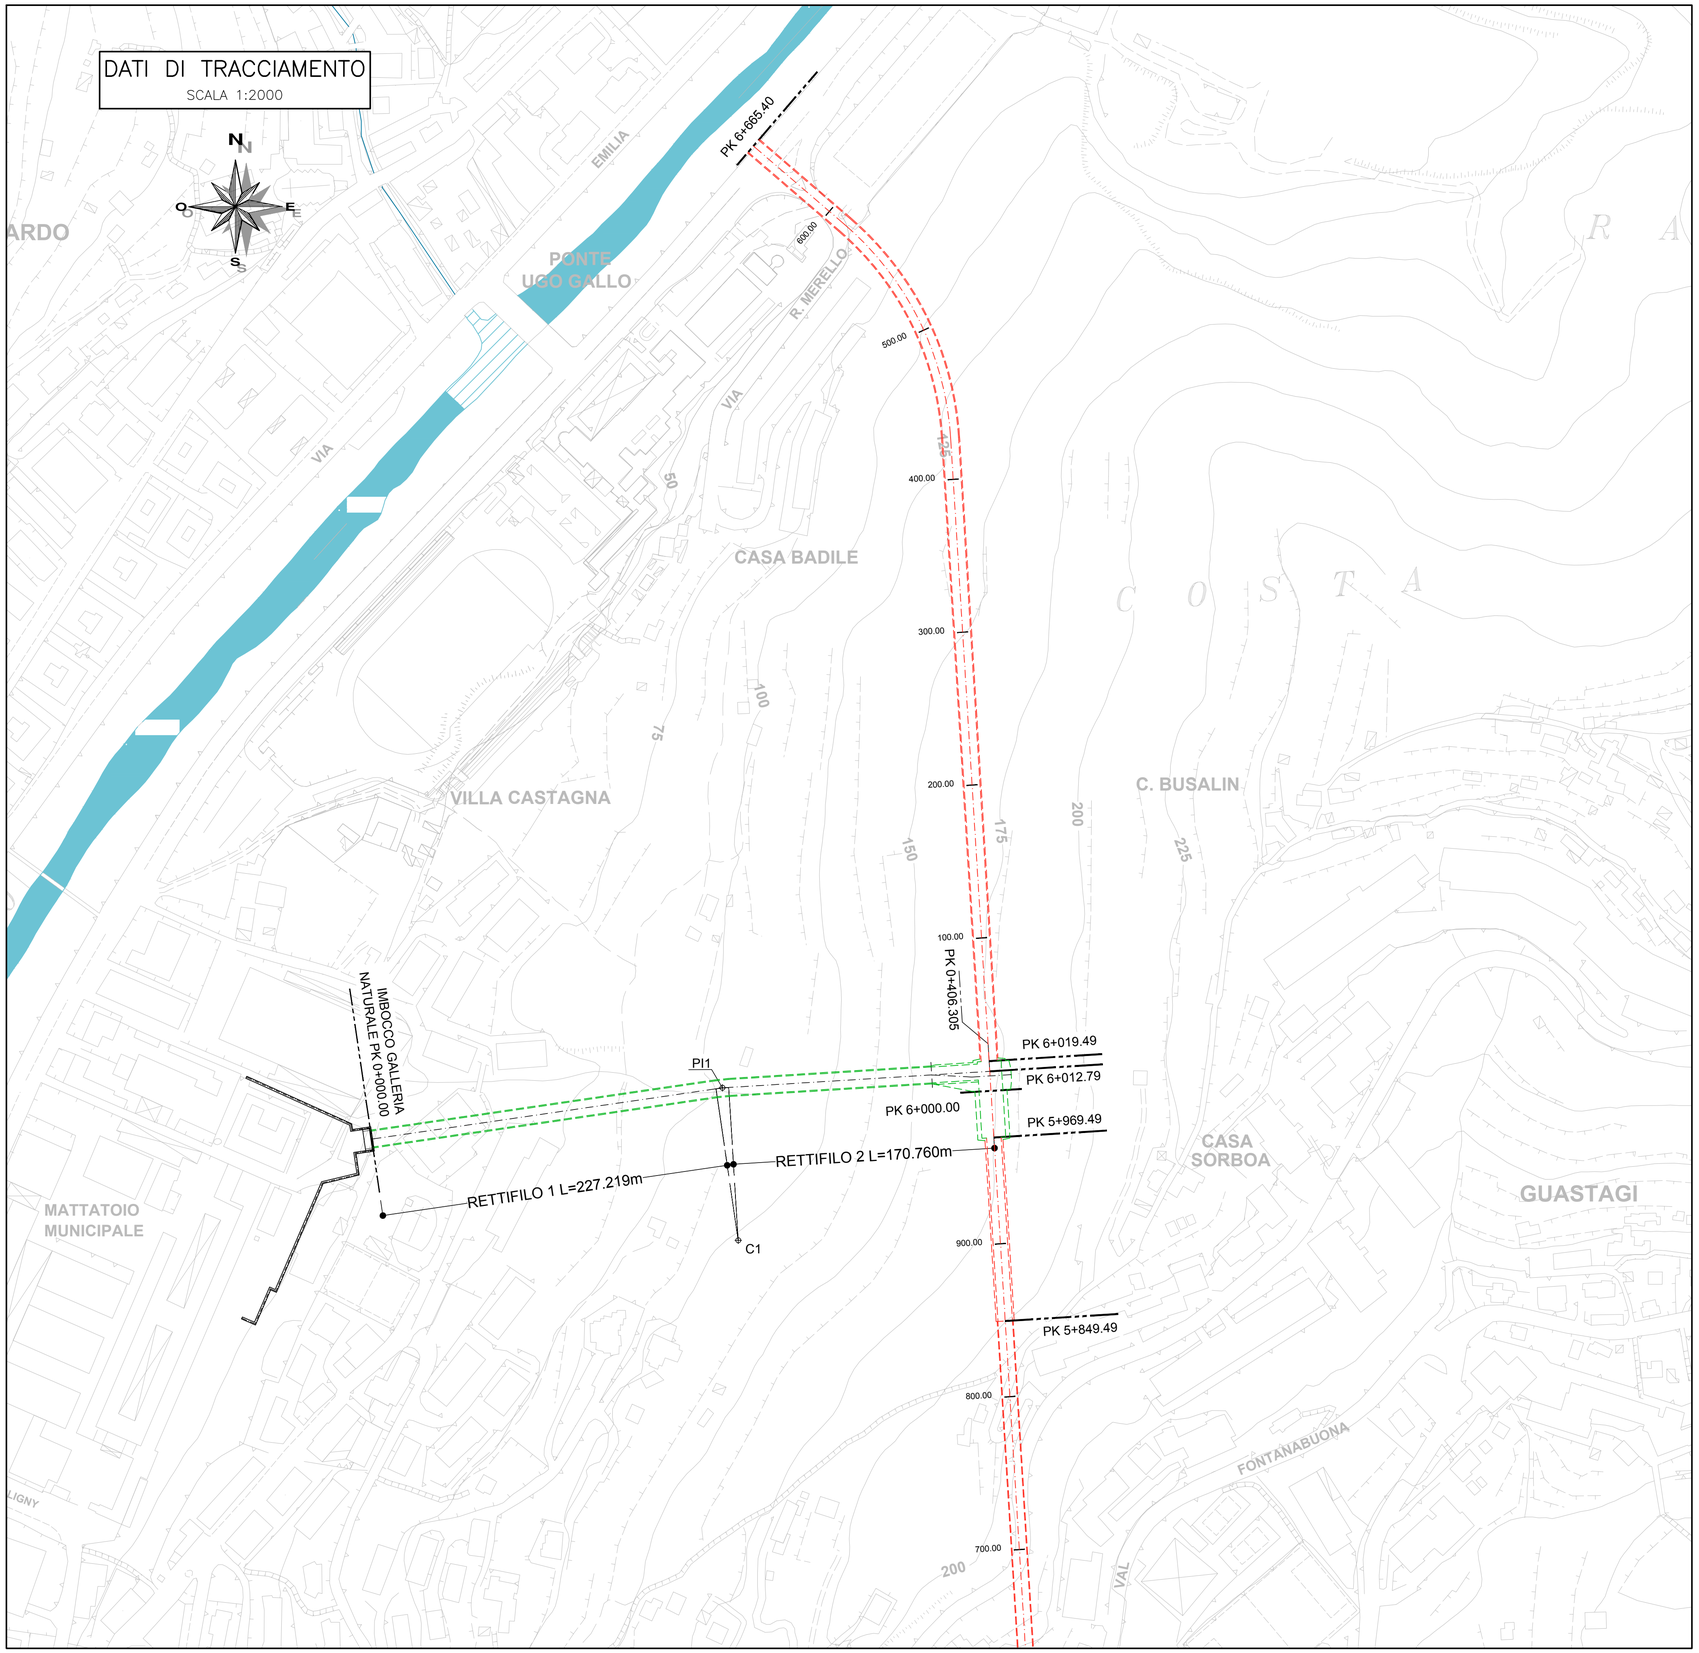


Tabella Riepilogativa Elementi Planimetrici - Coordinate Rettilinee Locali

Elemento	Tipo Punto	Progressiva (metri)	Est	Nord	Raggio (metri)	Lunghezza (metri)	Alfa (centesimali)	Direzione Curva
Rettifilo 1	Inizio Rettifilo	0+000.000	33366,618	73331,538				
Rettifilo 1	Inizio Curva	0+227.219	33591,452	73364,373				
Curva 1	Inizio Curva	0+227.219	33591,452	73364,373				
Curva 1	Punto Interno (PI1)	0+231.385	33595,574	73364,975	100.000	8.326	5.3007	Destra
Curva 1	Centro Curva (C1)		33605,903	73265,423				
Curva 1	Inizio Rettifilo	0+235.545	33599,731	73365,233				
Elemento	**Tipo Punto**	**Progressiva (metri)**	**Est**	**Nord**	**Raggio (metri)**	**Lunghezza (metri)**	**Alfa (centesimali)**	**Direzione Curva**
Rettifilo 2	Inizio Rettifilo	0+235.545	33599,731	73365,233				
Rettifilo 2	Fine Rettifilo	0+406.305	33770,165	73375,771				

0	11/2017	PRIMA EMISSIONE	SPIGARELLI	GATTI	CASSANI
Revisione	**Data**	**Oggetto revisione**	**Redatto**	**Verificato**	**Approvato**

REGIONE LIGURIA

#ItaliaSicura Presidenza del Consiglio dei Ministri

COMUNE DI GENOVA

PIANO STRALCIO PER LE AREE METROPOLITANE E LE AREE URBANE
CON ALTO LIVELLO DI POPOLAZIONE ESPOSTA AL RISCHIO DI ALLUVIONI

PRESIDENZA DEL CONSIGLIO DEI MINISTRI
COMMISSARIO STRAORDINARIO
delegato per l'attuazione degli interventi inseriti nell'A.d.P. del 16.09.2010 e ss.ii.
(ex art. 10 del D.L. n. 91 del 24.06.2014)

Presidenza del Consiglio dei Ministri

Commissario straordinario
Dott. Giovanni TOTI

PROGETTISTI

CAPOGRUPPO MANDATARIA:
ROCKSOIL S.p.A.
CONSULENZA E ASSISTENZA TECNICA nel campo della GEOINGEGNERIA

MANDANTI:
art ambiente risorse territorio
HYDRODATA INGEGNERIA DELLE RISORSE IDRICHE

Ing. Mario CANGIANO
Ing. Paolo GALLO
Ing. Francesco DE SANCTIS
Dott.ssa Francesca GIOMI

RESPONSABILE STRUTTURA COMMISSARIALE: **Ing. Luca BERRUTI**

RESPONSABILE UNICO PROCEDIMENTO: **Ing. Stefano PINASCO**

Progettista responsabile integrazioni prestazioni specialistiche e Direttore Tecnico della mandataria.
Rocksoil S.p.A.
Ing. Giovanna Cassani
Ord. Ingg. Milano N° 20997

Progettista/Progettisti responsabili elaborato
Rocksoil S.p.A.
Ing. Giovanna Cassani
Ord. Ingg. Milano N° 20997

ORDINE DEGLI INGEGNERI DELLA PROVINCIA DI MILANO
DOTT. ING. CASSANI GIOVANNA
Sez. A Settore/i a) civile e ambientale b) industriale c) dell'informazione
n° A 20997

Intervento/Opera
SECONDO LOTTO DEI LAVORI RELATIVI ALLA REALIZZAZIONE DELLA GALLERIA SCOLMATRICE DEL TORRENTE BISAGNO IN COMUNE DI GENOVA

PROGETTO ESECUTIVO

N° Progr. ----

Codice elaborato BIS2E - R - GEN03 - PL02 - 0

Oggetto della tavola
PARTE GENERALE
ELABORATI DI TRACCIAMENTO
GALLERIA DI SERVIZIO
Planimetria di tracciamento

Scala 1:2000

Data NOVEMBRE 2017

Codice FILE BIS2E-R-GEN03-PL02-0.DWG

I DISEGNI E LE INFORMAZIONI IN ESSI CONTENUTE SONO PROPRIETA' ESCLUSIVA DELLA STRUTTURA COMMISSARIALE E NON POSSONO ESSERE MODIFICATI, RIPRODOTTI, RESI PUBBLICI O UTILIZZATI PER USI DIFFERENTI DA QUELLI PER CUI SONO STATI REDATTI, SALVO AUTORIZZAZIONE SCRITTA.

FATTORE DI PLOTTAGGIO : 1:1 FILE STAMPA : Drawingmaster Re.rdb