
PLANIMETRIA DI TRACCIAMENTO
Scala 1:500

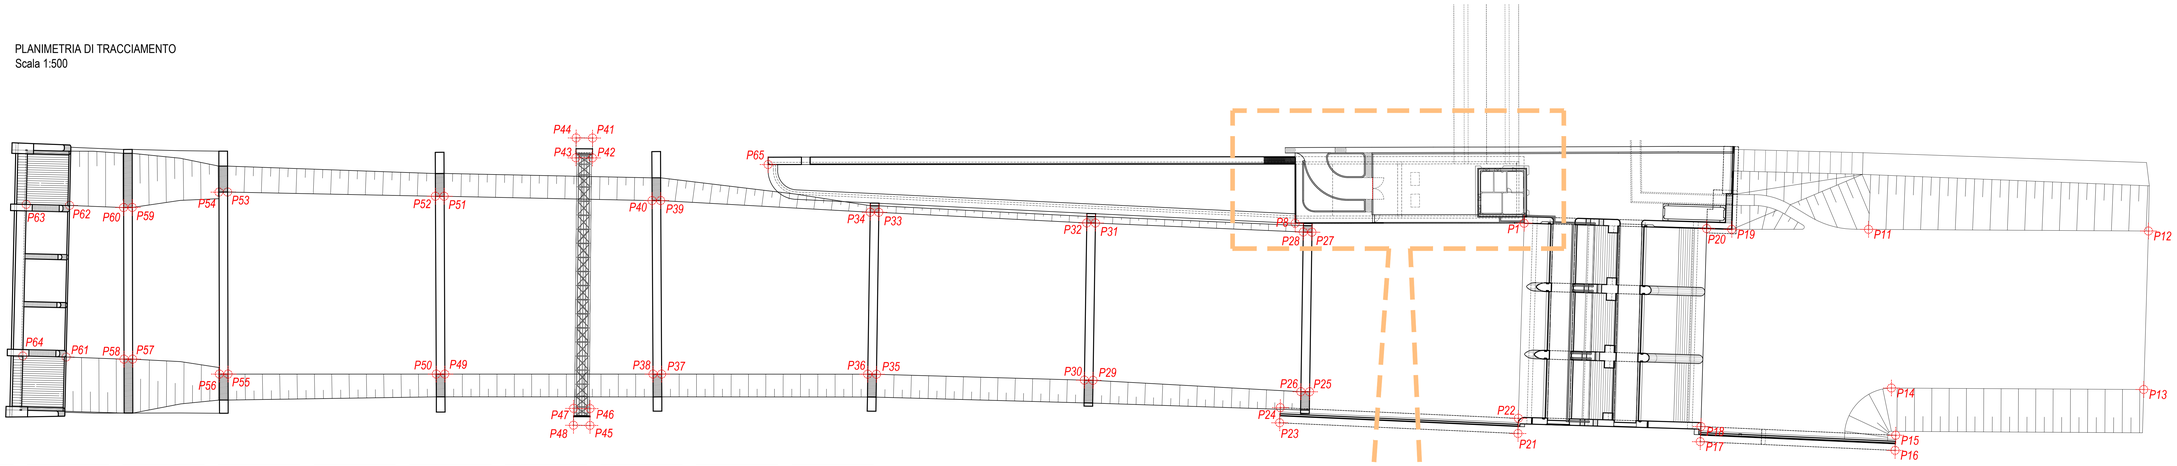

P1		P2		P3		P4		P5		P6		P7		P8		P9		P10	
X	33599.86	X	33615.87	X	33602.26	X	33611.35	X	33611.53	X	33620.20	X	33629.28	X	33634.34	X	33635.59	X	33644.67
Y	73982.22	Y	73979.82	Y	73982.40	Y	73974.57	Y	73972.17	Y	74003.23	Y	73995.40	Y	74022.24	Y	74021.09	Y	74013.26

P11		P12		P13		P14		P15		P16		P17		P18		P19		P20	
X	33546.87	X	33504.40	X	33477.41	X	33515.70	X	33506.79	X	33504.24	X	33535.13	X	33537.67	X	33567.48	X	33571.40
Y	73922.97	Y	73874.32	Y	73899.02	Y	73942.89	Y	73949.26	Y	73951.66	Y	73984.37	Y	73981.97	Y	73946.86	Y	73951.14

P21		P22		P23		P24		P25		P26		P27		P28		P29		P30	
X	33564.04	X	33566.63	X	33601.83	X	33604.38	X	33602.74	X	33604.07	X	33630.27	X	33631.60	X	33637.39	X	33638.71
Y	74015.00	Y	74012.65	Y	74055.03	Y	74052.63	Y	74045.13	Y	74046.62	Y	74020.65	Y	74022.14	Y	74081.23	Y	74082.72


P31		P32		P33		P34		P35		P36		P37		P38		P39		P40	
X	33664.51	X	33665.84	X	33699.02	X	33700.35	X	33671.08	X	33672.40	X	33703.49	X	33704.80	X	33733.96	X	33735.26
Y	74057.11	Y	74058.60	Y	74093.32	Y	74094.82	Y	74118.17	Y	74119.67	Y	74155.67	Y	74157.18	Y	74129.66	Y	74131.18

P41		P42		P43		P44		P45		P46		P47		P48		P49		P50	
X	33755.16	X	33751.71	X	33754.21	X	33757.67	X	33705.33	X	33708.26	X	33710.77	X	33707.84	X	33736.17	X	33737.47
Y	74132.15	Y	74135.18	Y	74138.04	Y	74135.00	Y	74175.93	Y	74173.36	Y	74176.21	Y	74178.79	Y	74193.54	Y	74195.06

P51		P52		P53		P54		P55		P56		P57		P58		P59		P60	
X	33767.37	X	33768.67	X	33800.72	X	33802.03	X	33768.86	X	33770.16	X	33785.84	X	33787.14	X	33812.40	X	33813.70
Y	74166.86	Y	74168.38	Y	74204.07	Y	74205.58	Y	74231.42	Y	74232.94	Y	74245.84	Y	74247.36	Y	74223.04	Y	74224.56

P61		P62		P63		P64		P65	
X	33796.24	X	33822.21	X	33828.92	X	33802.95	X	33724.07
Y	74257.15	Y	74233.70	Y	74241.10	Y	74264.57	Y	74105.48

PIANTA VASCA DI DISSIPAZIONE
Scala 1:200

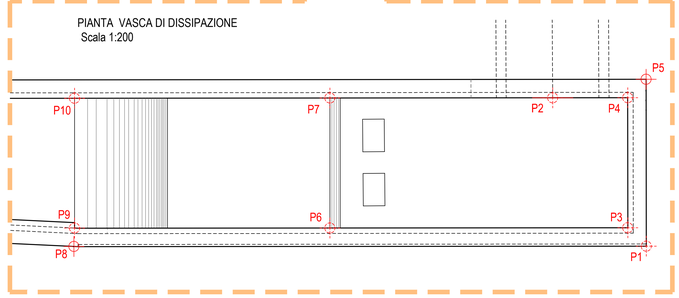

Revisione	Data	Oggetto revisione	Redatto	Verificato	Approvato
0	11/2017	PRIMA EMISSIONE	SOLDERA	BERTERO	CASSANI

REGIONE LIGURIA — COMUNE DI GENOVA

PIANO STRALCIO PER LE AREE METROPOLITANE E LE AREE URBANE CON ALTO LIVELLO DI POPOLAZIONE ESPOSTA AL RISCHIO DI ALLUVIONI

Presidenza del Consiglio dei Ministri

PRESIDENZA DEL CONSIGLIO DEI MINISTRI
COMMISSARIO STRAORDINARIO
delegato per l'attuazione degli interventi inseriti nell'A.d.P. del 16.09.2010 e ss.ii. (ex art. 10 del D.L. n. 91 del 24.06.2014)

Commissario straordinario: **Dott. Giovanni TOTI**

PROGETTISTI

RESPONSABILE STRUTTURA COMMISSARIALE: **Ing. Luca BERRUTI**

RESPONSABILE UNICO PROCEDIMENTO: **Ing. Stefano PINASCO**

CAPOGRUPPO MANDATARIA:
Rocksoil S.p.A.
CONSULENZA E ASSISTENZA TECNICA nel campo della GEOINGEGNERIA

Progettista responsabile integrazioni prestazioni specialistiche e Direttore Tecnico della mandataria.
Rocksoil S.p.A.
Ing. Giovanna Cassani
Ord. Ingg. Milano N° 20997

MANDANTI:
art Ambiente Risorse Territorio

Ing. Mario CANGIANO

Ing. Francesco DE SANCTIS

HYDRODATA Ingegneria delle risorse idriche

Ing. Paolo GALLO

Dott.ssa Francesca GIOMI

Progettista/Progettisti responsabili elaborato
Hydrodata S.p.A.
Ing. Roberto Berteo
Ord. Ingg. Torino N° 7570L

Intervento/Opera
SECONDO LOTTO DEI LAVORI RELATIVI ALLA REALIZZAZIONE DELLA GALLERIA SCOLMATRICE DEL TORRENTE BISAGNO IN COMUNE DI GENOVA

PROGETTO ESECUTIVO

N° Progr.: ----

Codice elaborato: BIS2E - H - GEN03 - PL01 - 0

Oggetto della tavola
PARTE GENERALE
OPERE IN ALVEO
Planimetria di tracciamento

Scala: 1:500

Data: NOVEMBRE 2017

Codice FILE: BIS2E-H-GEN03-PL01-0.DWG

I DISEGNI E LE INFORMAZIONI IN ESSI CONTENUTE SONO PROPRIETA' ESCLUSIVA DELLA STRUTTURA COMMISSARIALE E NON POSSONO ESSERE MODIFICATI, RIPRODOTTI, RESI PUBBLICI O UTILIZZATI PER USI DIFFERENTI DA QUELLI PER CUI SONO STATI REDATTI, SALVO AUTORIZZAZIONE SCRITTA.