Revisione	Data	Oggetto revisione	Redatto	Verificato	Approvato
0	11/2017	PRIMA EMISSIONE	SOLDERA	BERTERO	CASSANI

REGIONE LIGURIA — #ItaliaSicura Presidenza del Consiglio dei Ministri — COMUNE DI GENOVA

PIANO STRALCIO PER LE AREE METROPOLITANE E LE AREE URBANE CON ALTO LIVELLO DI POPOLAZIONE ESPOSTA AL RISCHIO DI ALLUVIONI

PRESIDENZA DEL CONSIGLIO DEI MINISTRI
COMMISSARIO STRAORDINARIO
delegato per l'attuazione degli interventi inseriti nell'A.d.P. del 16.09.2010 e ss.ii. (ex art. 10 del D.L. n. 91 del 24.06.2014)

Presidenza del Consiglio dei Ministri

Commissario straordinario: **Dott. Giovanni TOTI**

PROGETTISTI

CAPOGRUPPO MANDATARIA:
ROCKSOIL S.p.A.
CONSULENZA E ASSISTENZA TECNICA nel campo della GEOINGEGNERIA

MANDATI:
art — HYDRODATA

Ing. Mario CANGIANO
Ing. Paolo GALLO
Ing. Francesco DE SANCTIS
Dott.ssa Francesca GIOMI

RESPONSABILE STRUTTURA COMMISSARIALE: **Ing. Luca BERRUTI**

RESPONSABILE UNICO PROCEDIMENTO: **Ing. Stefano PINASCO**

Progettista responsabile integrazioni prestazioni specialistiche e Direttore Tecnico della mandataria, Rocksoil S.p.A.
Ing. Giovanna Cassani
Ord. Ingg. Milano N° 20997

Progettista/Progettisti responsabili elaborato
Hydrodata S.p.A.
Ing. Roberto Bertero
Ord. Ingg. Torino N° 7570L

Intervento/Opera
SECONDO LOTTO DEI LAVORI RELATIVI ALLA REALIZZAZIONE DELLA GALLERIA SCOLMATRICE DEL TORRENTE BISAGNO IN COMUNE DI GENOVA

PROGETTO ESECUTIVO | N° Progr. ---- | Codice elaborato BIS2E - H - RIL01 - PL02 - 0

Oggetto della tavola
RILIEVI
RILIEVI TOPOGRAFICI
Planimetria di rilievo alveo Bisagno - Tav.1

Scala 1:200

Data NOVEMBRE 2017

Codice FILE BIS2E-H-RIL01-PL02-00_0.DWG

I DISEGNI E LE INFORMAZIONI IN ESSI CONTENUTE SONO PROPRIETA' ESCLUSIVA DELLA STRUTTURA COMMISSARIALE E NON POSSONO ESSERE MODIFICATI, RIPRODOTTI, RESI PUBBLICI O UTILIZZATI PER USI DIFFERENTI DA QUELLI PER CUI SONO STATI REDATTI, SALVO AUTORIZZAZIONE SCRITTA.

LEGENDA

- PUNTO BATTUTO CON QUOTA
- CAPOSALDO
- SOMMITA' SCARPATA
- BASE SCARPATA
- SCARPATE
- OPERE
- BORDO STRADA
- BASE MURO
- SOMMITA' MURO
- INGOMBRO MURO
- BASE CORDOLO
- SOMMITA' CORDOLO
- INGOMBRO CORDOLO
- SEGNALETICA
- CURVE DI LIVELLO AUSILIARIE
- CURVE DI LIVELLO FONDAMENTALI
- FABBRICATO RILEVATO
- ASSE PALO ILLUMINAZIONE
- CASSETTA DISTRIBUZIONE ENEL
- CHIUSINO ENEL
- CHIUSINO GENERICO QUADRATO
- CHIUSINO GENERICO ROTONDO
- CHIUSINO TELECOM
- SARACINESCA ACQUEDOTTO
- CHIUSINO ACQUEDOTTO
- IDRANTE
- CADITOIA
- GRIGLIA
- CHIUSINO FOGNATURA
- TUBO METANODOTTO
- CASSETTA DISTRIBUZIONE GAS
- ALBERO GENERICO
- SEMAFORO
- CARTELLO STRADALE
- CAMPITURA ACQUA
- CAMPITURA ASFALTO
- CAMPITURA CLS
- CAMPITURA MURI
- CAMPITURA FERRO
- CAMPITURA FABBRICATI
- CAMPITURA CORDOLI
- CAMPITURA SCARPATE
- CAMPITURA AREE VERDI
- CAMPITURA GHIAIA
- CAMPITURA BOSCAGLIA


DATA DI RILIEVO:
Agosto 2017;

SISTEMA DI RIFERIMENTO:
sistema locale - valori determinati tramite aggancio ai vertici G7,G8,G9;

AGGANCIO PLANIMETRICO:
valori determinati tramite aggancio ai vertici G7,G8,G9;

AGGANCIO ALTIMETRICO:
quota determinata dalla modellazione attraverso il grigliato ITALGEO2005 dell' I.G.M., modello .gk2, numero 213;

STRUMENTAZIONE UTILIZZATA
GPS LEICA GS16 E TCR TS15

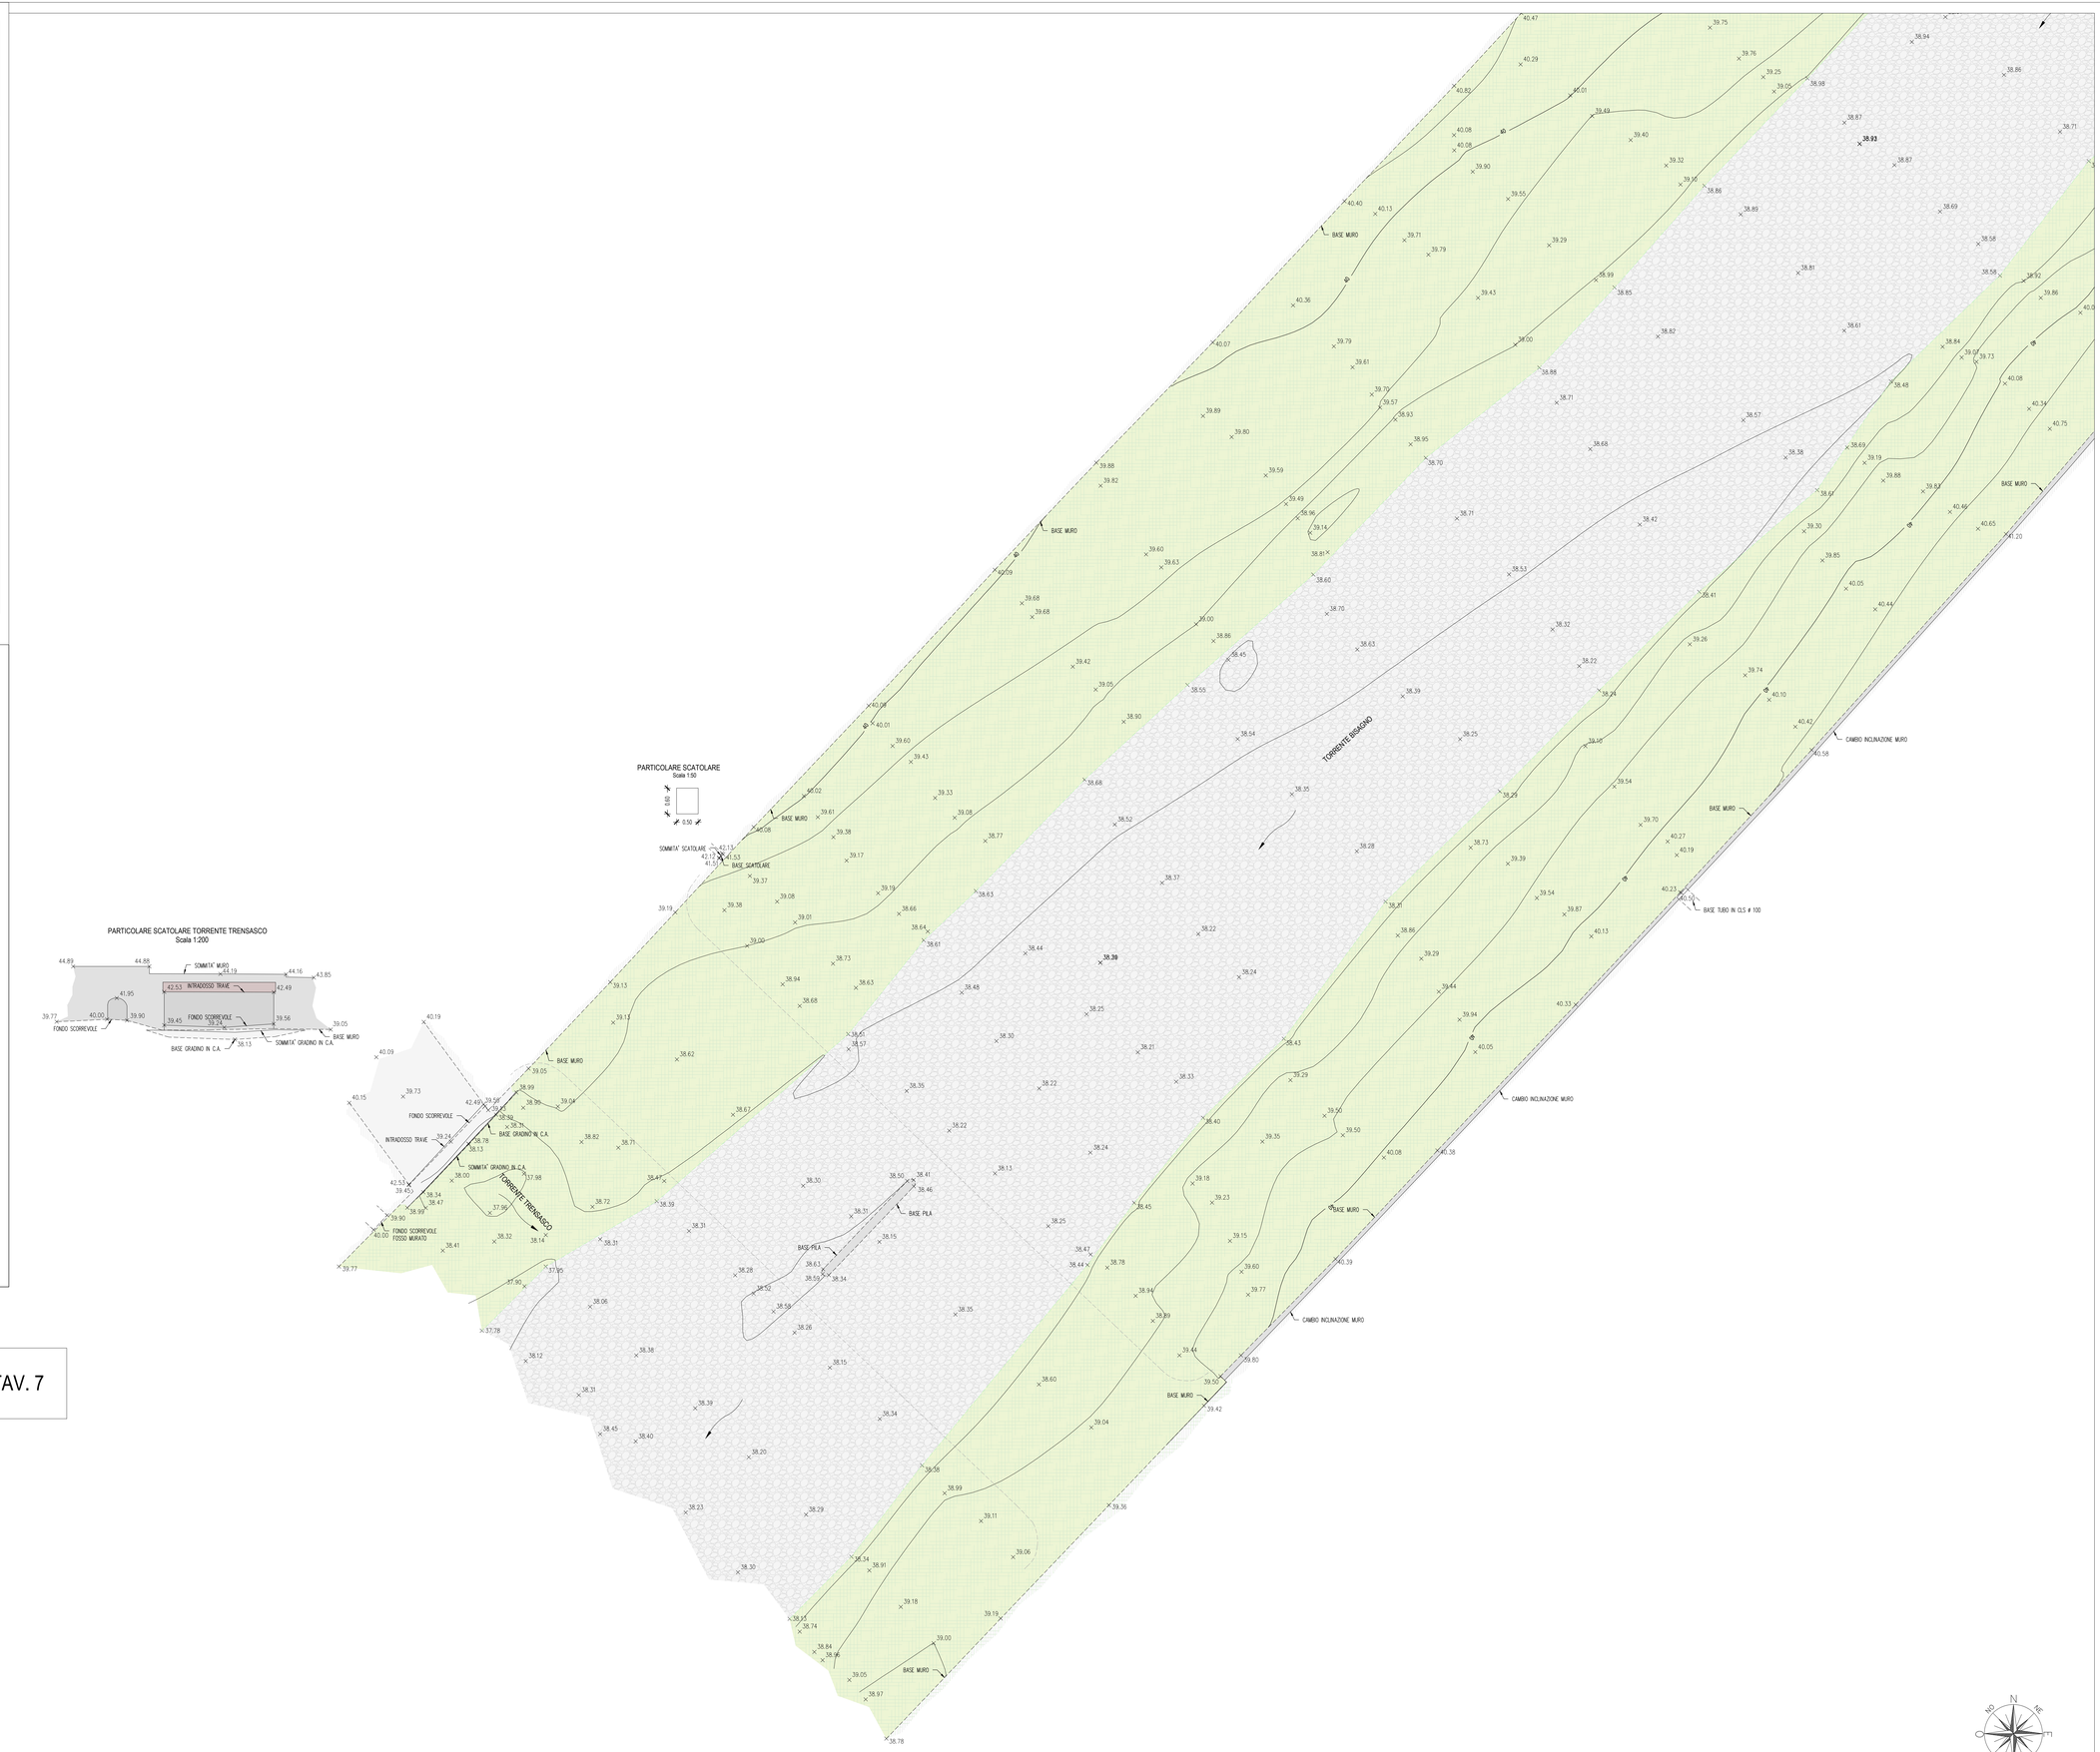

QUADRO D'UNIONE

- TAV. 1
- TAV. 2
- TAV. 3
- TAV. 4
- TAV. 5
- TAV. 6
- TAV. 7