0	11/2017	PRIMA EMISSIONE	SOLDERA	BERTERO	CASSANI
Revisione	**Data**	**Oggetto revisione**	**Redatto**	**Verificato**	**Approvato**

REGIONE LIGURIA — #ItaliaSicura Presidenza del Consiglio dei Ministri — COMUNE DI GENOVA

PIANO STRALCIO PER LE AREE METROPOLITANE E LE AREE URBANE CON ALTO LIVELLO DI POPOLAZIONE ESPOSTA AL RISCHIO DI ALLUVIONI

PRESIDENZA DEL CONSIGLIO DEI MINISTRI
COMMISSARIO STRAORDINARIO
delegato per l'attuazione degli interventi inseriti nell'A.d.P. del 16.09.2010 e ss.ii.
(ex art. 10 del D.L. n. 91 del 24.06.2014)

Presidenza del Consiglio dei Ministri

Commissario straordinario: **Dott. Giovanni TOTI**

PROGETTISTI

RESPONSABILE STRUTTURA COMMISSARIALE: **Ing. Luca BERRUTI**

RESPONSABILE UNICO PROCEDIMENTO: **Ing. Stefano PINASCO**

CAPOGRUPPO MANDATARIA: ROCKSOIL S.p.A. — CONSULENZA E ASSISTENZA TECNICA nel campo della GEOINGEGNERIA

MANDANTI: art ambiente risorse territorio; HYDRODATA INGEGNERIA DELLE RISORSE IDRICHE

Ing. Mario CANGIANO — **Ing. Paolo GALLO**

Ing. Francesco DE SANCTIS — **Dott.ssa Francesca GIOMI**

Progettista responsabile integrazioni prestazioni specialistiche e Direttore Tecnico della mandataria. Rocksoil S.p.A. Ing. Giovanna Cassani Ord. Ingg. Milano N° 20997

Progettista/Progettisti responsabili elaborato Hydrodata S.p.A. Ing. Roberto Bertero Ord. Ingg. Torino N° 7570L

Intervento/Opera

SECONDO LOTTO DEI LAVORI RELATIVI ALLA REALIZZAZIONE DELLA GALLERIA SCOLMATRICE DEL TORRENTE BISAGNO IN COMUNE DI GENOVA

PROGETTO ESECUTIVO	N° Progr. ----	Codice elaborato BIS2E - H - RIL01 -SZ03- 0

Oggetto della tavola: RILIEVI — RILIEVI TOPOGRAFICI — Sezioni di rilievo - Tav.3


Scala 1:200

Data NOVEMBRE 2017

Codice FILE BIS2E-H-RIL01-SZ01-05_0.DWG

I DISEGNI E LE INFORMAZIONI IN ESSI CONTENUTE SONO PROPRIETA' ESCLUSIVA DELLA STRUTTURA COMMISSARIALE E NON POSSONO ESSERE MODIFICATI, RIPRODOTTI, RESI PUBBLICI O UTILIZZATI PER USI DIFFERENTI DA QUELLI PER CUI SONO STATI REDATTI, SALVO AUTORIZZAZIONE SCRITTA.


SEZIONE 9
(Orientamento da monte verso valle)

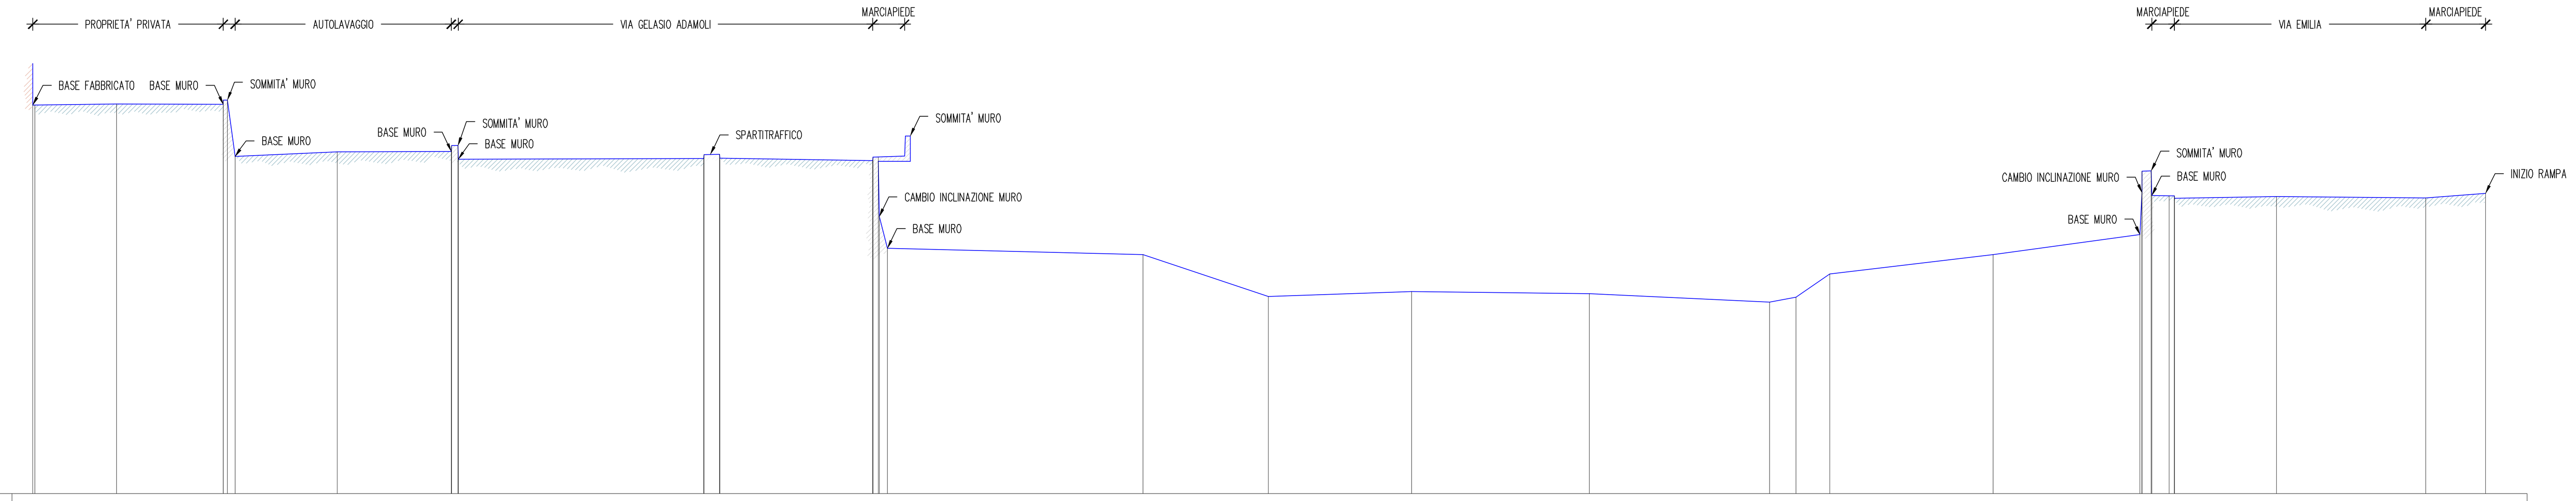

PICCHETTO	QUOTE TERRENO	DIST.PROGRESSIVE TERRENO
2	48.70 48.70	0.00 0.10
3	48.75	4.02
5 6 7	48.73 48.94 48.94 46.23	9.16 9.16 9.36 9.73
8	46.45	14.64
10 12	46.47 46.75 46.75 46.09	20.13 20.15 20.45 20.46
14 16	46.12 46.32 46.33 46.15	32.27 32.28 33.04 33.05
18 20 21	46.03 46.20 46.20 43.33 41.81	40.40 40.41 40.67 40.71 41.11
22	41.50	53.39
23	39.49	59.44
24	39.73	66.32
25	39.62	74.88
26	39.21	83.55
27	39.46	84.81
28	40.58	86.44
29	41.50	94.30
32 34 35 37	42.47 44.49 45.52 45.53 44.34 44.34 44.33 44.21	101.35 101.46 101.47 101.90 101.94 102.77 103.01 103.02
38	44.29	107.93
39	44.23	115.11
40	44.46	117.99

DIST.PARZIALI TERRENO: 3.92 · 5.14 · 0.37 · 4.91 · 5.49 · 0.30 · 11.81 · 0.75 · 7.36 · 0.28 · 0.40 · 12.28 · 6.04 · 6.88 · 8.56 · 8.67 · 1.27 · 1.62 · 7.86 · 7.06 · 0.44 · 0.83 · 0.25 · 4.91 · 7.18 · 2.87


SEZIONE 10
(Orientamento da monte verso valle)

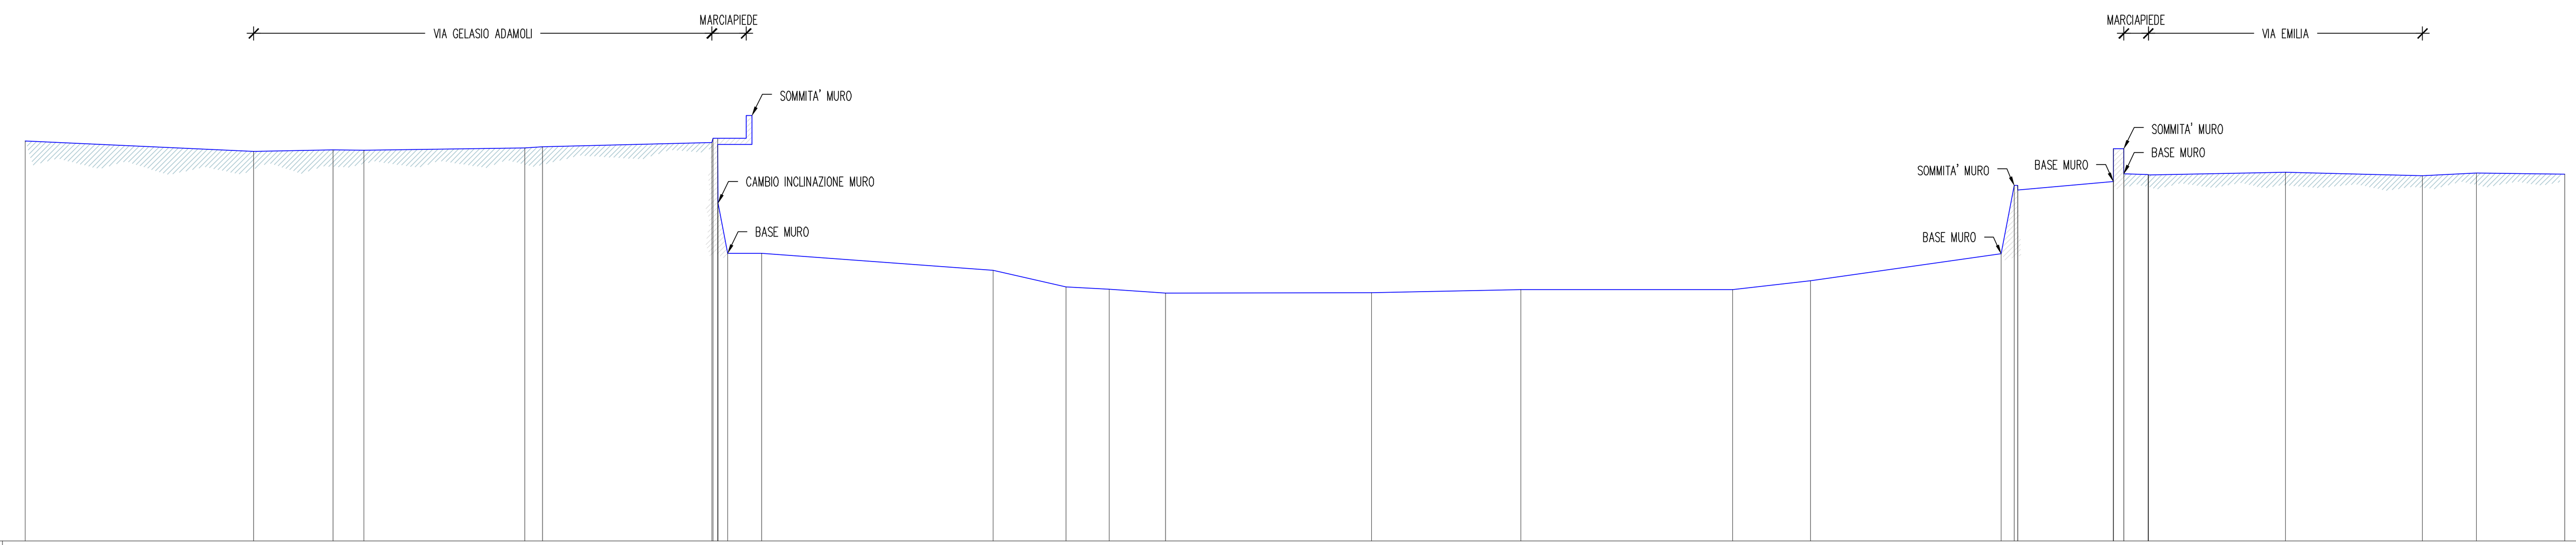

PICCHETTO	QUOTE TERRENO	DIST.PROGRESSIVE TERRENO
1	47.55	0.00
2	47.09	10.03
3	47.15	13.50
4	47.13	14.86
5	47.25	21.92
6	47.29	22.71
8 10 11	47.48 47.66 47.66 44.82 42.62	30.14 30.19 30.39 30.41 30.83
12	42.61	32.32
13	41.88	42.48
14	41.15	45.68
15	41.05	47.57
16	40.88	50.05
17	40.89	59.10
18	41.02	65.64
19	41.03	74.95
20	41.42	78.36
21 24	42.60 45.59 45.59 45.39	86.73 87.31 87.46 87.46
26 28 30	45.77 47.20 47.20 46.10 46.08 46.05	91.65 91.66 92.11 92.12 93.18 93.19
31	46.17	99.21
32	46.02	105.22
33	46.15	107.59
34	46.09	111.46

DIST.PARZIALI TERRENO: 10.03 · 3.48 · 1.36 · 7.06 · 0.79 · 7.43 · 0.42 · 1.49 · 10.16 · 3.20 · 1.89 · 2.48 · 9.05 · 6.54 · 9.30 · 3.42 · 8.36 · 0.58 · 4.18 · 0.45 · 1.06 · 6.02 · 6.02 · 2.37 · 3.87

SEZIONE 11
(Orientamento da monte verso valle)

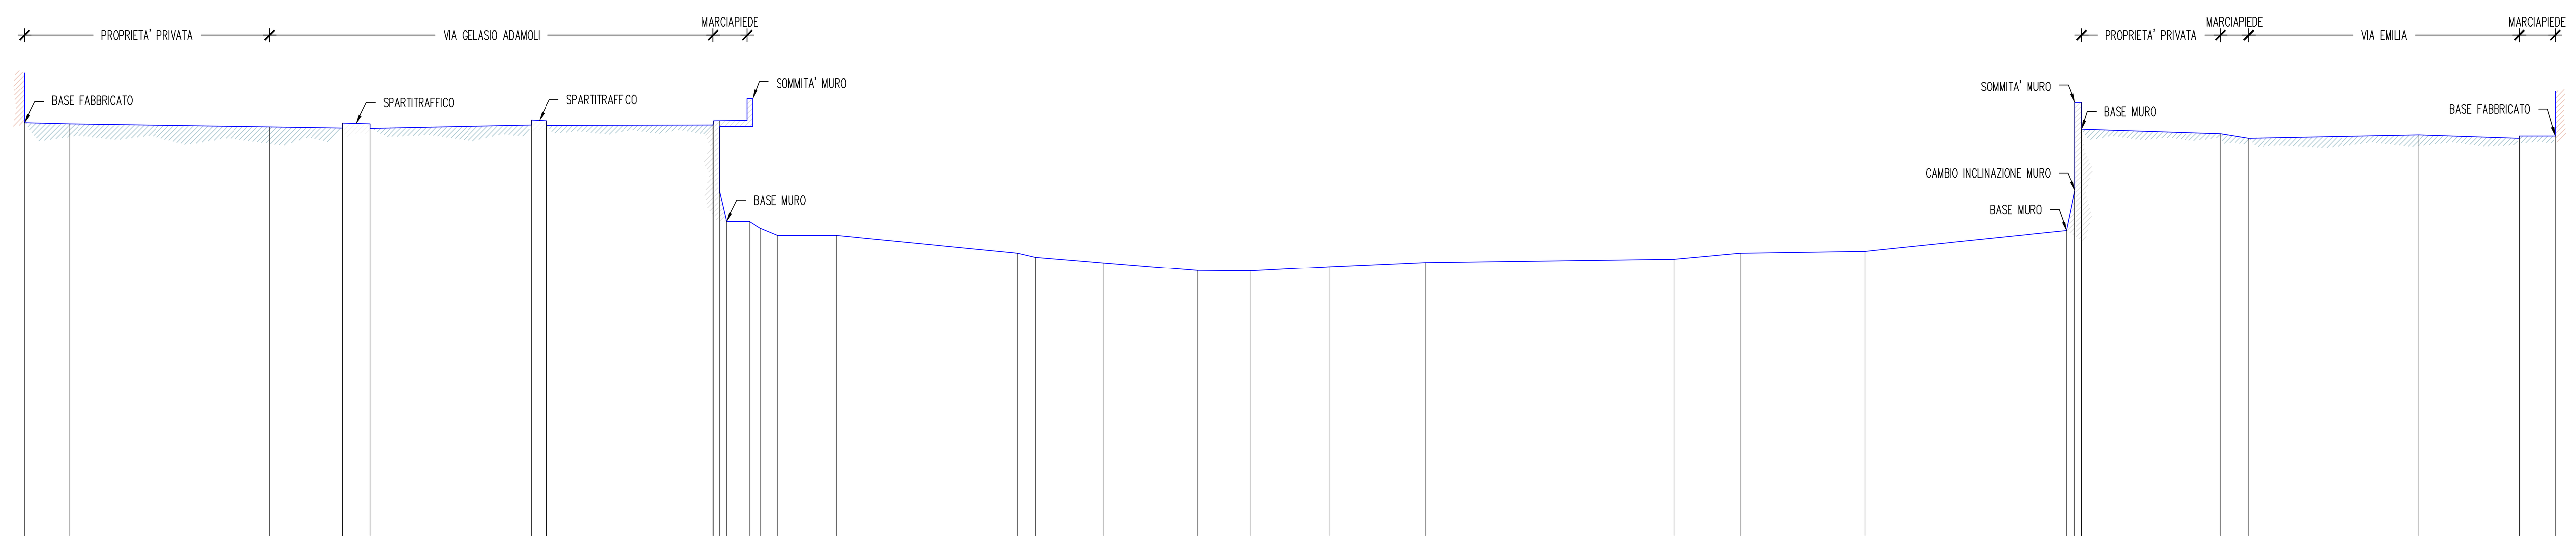

PICCHETTO	QUOTE TERRENO	DIST.PROGRESSIVE TERRENO
1	48.59	0.00
2	48.53	2.00
3	48.41	11.02
5	48.35 48.57	14.30 14.30
7	48.54 48.34	15.53 15.53
9	48.48 48.70	22.81 22.81
11	48.67 48.47	23.50 23.50
13 15 16 17 18 19	48.49 48.67 48.67 45.55 44.16 44.15 43.85 43.53	30.99 31.02 31.26 31.27 31.60 32.61 33.11 33.87
20	43.53	36.54
21	42.73	44.70
22	42.55	45.49
23	42.29	48.58
24	41.95	52.78
25	41.94	55.20
26	42.13	58.75
27	42.30	63.04
28	42.46	74.23
29	42.73	77.20
30	42.82	82.81
31 33 35	43.74 45.54 49.50 49.50 48.30	91.90 92.26 92.27 92.57 92.57
36	48.10	98.83
37	47.90	100.09
38	48.04	107.74
40	47.89 47.99	112.28 112.29
41	48.00	113.88

DIST.PARZIALI TERRENO: 2.00 · 9.02 · 3.28 · 1.23 · 7.28 · 0.69 · 7.48 · 0.24 · 0.62 · 1.01 · 0.50 · 0.77 · 2.67 · 8.15 · 0.79 · 3.09 · 4.21 · 2.42 · 3.55 · 4.29 · 11.19 · 2.97 · 5.61 · 9.09 · 0.36 · 0.30 · 6.26 · 1.26 · 7.65 · 4.55 · 1.60