

EDIFICI INTERFERENTI

ID edificio	Civico	Colore legenda	Copertura	Note
87	Via Rubatto Merello 38-42		15-30 m	
88	Via Rubatto Merello 6-8		< 15m	
89	Via Galeazzi Adamoli 83		< 15m	


PLANIMETRIA
SCALA 1:2000

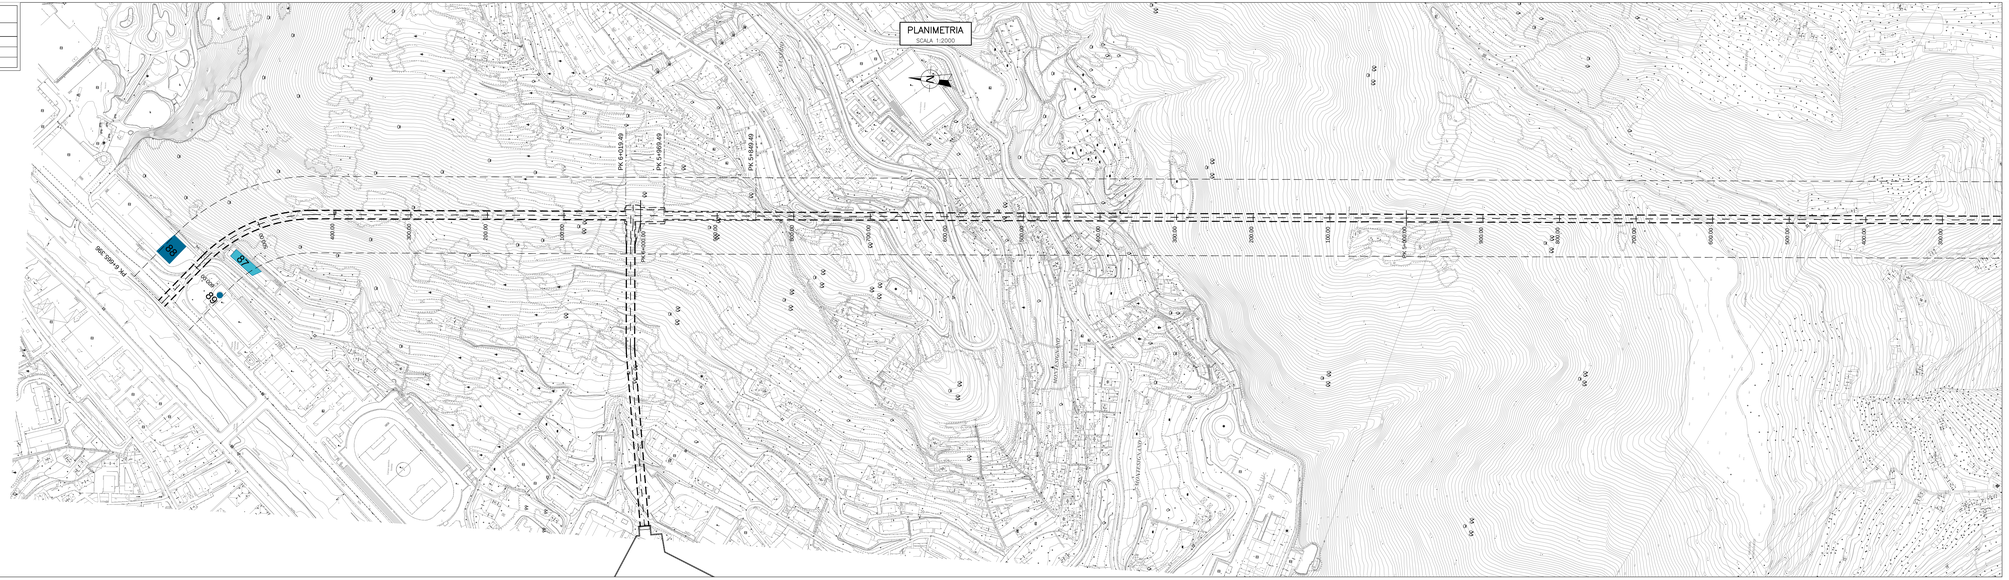

PIANTA CHIAVE

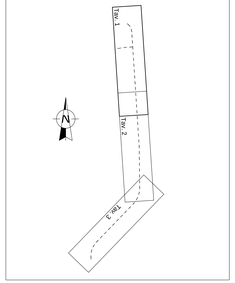

PROFILO GALLERIA SCOLMATRICE
SCALA 1:2000

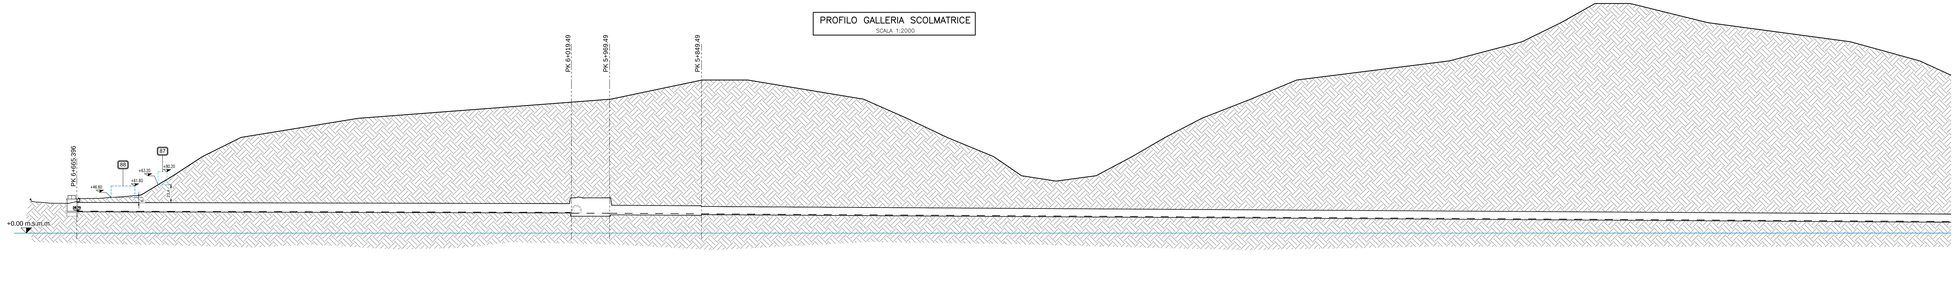

Revisione	Data	Oggetto revisione	Redatto	Verificato	Approvato
0	11/2017	PRIMA EMISSIONE	SPIGARELLI	GATTI	CASSANI

REGIONE LIGURIA — Struttura Commissariale per il Consiglio dei Ministri — COMUNE DI GENOVA

PIANO STRALCIO PER LE AREE METROPOLITANE E LE AREE URBANE CON ALTO LIVELLO DI POPOLAZIONE ESPOSTA AL RISCHIO DI ALLUVIONI

PRESIDENZA DEL CONSIGLIO DEI MINISTRI
COMMISSARIO STRAORDINARIO
delegato per l'attuazione degli interventi inseriti nell'A.P. del 10.09.2010 e ss.s. (ex art. 10 del D.L. n. 91 del 24.06.2014)

Commissario straordinario: **Dott. Giovanni TOTI**

PROGETTISTI

CAPOGRUPPO MANDATARIA: ROCKSOIL S.p.A. — CONSULENZA E INGEGNERIA TECNICA — we value soils - SOLVING/CREW

RESPONSABILE STRUTTURA COMMISSARIALE: **Ing. Luca BERRUTI**

RESPONSABILE UNICO PROGRAMMISTA: **Ing. Stefano PINASCO**

Progettista responsabile integrazione prestazioni specialistiche: Dott. Geol. Nicola Tosini della Rockoil S.p.A.
Dott. Geol. Nicola Tosini
Ord. Ingg. Milano N° 20997

MANDANTI: art Ambiente Risorse Territorio — HYDRODATA Ingegneria delle Acque

Ing. Mario CANGIANO
Ing. Francesco DE SANCTIS
Ing. Paolo GALLO
Dott.ssa Francesca GIOMI

Progettista Progettisti responsabili elaborato specialistico:
Dott. Geol. Nicola Tosini
Ord. Ingg. Milano N° 20997

Intervento/Opera:

SECONDO LOTTO DEI LAVORI RELATIVI ALLA REALIZZAZIONE DELLA GALLERIA SCOLMATRICE DEL TORRENTE BISAGNO IN COMUNE DI GENOVA

PROGETTO ESECUTIVO

N° Progr.: ****

Codice elaborato: BIS2E - R - RIL02 - PL01 - 0

Oggetto della tavola:

RILIEVI
SCHEDE FABBRICATI

Planimetria generale di inquadramento - Tavola 1 di 3

Scala: 1:2000

Data: NOVEMBRE 2017

Codice FILE: BIS2E-R-RIL02-PL01-0.DWG

I DISEGNI E LE INFORMAZIONI IN ESSI CONTENUTI SONO PROPRIETA' ESCLUSIVA DELLA STRUTTURA COMMISSARIALE E NON POSSONO ESSERE REPRODOTTI, RIMOSSI, MODIFICATI O UTILIZZATI PER FINI DIVERSI DA QUELLI PER CUI SONO STATI RICHIESTI, SALVO AUTORIZZAZIONE SCRITTA.

417.01 / 1725706.dwg 06.12.17 — REV.05 - 32

FASE STUDIO: Esecutivo Rev.05
SCALA DI PLOTTAGGIO: 1/1