
PLANIMETRIA

SCALA 1:2000

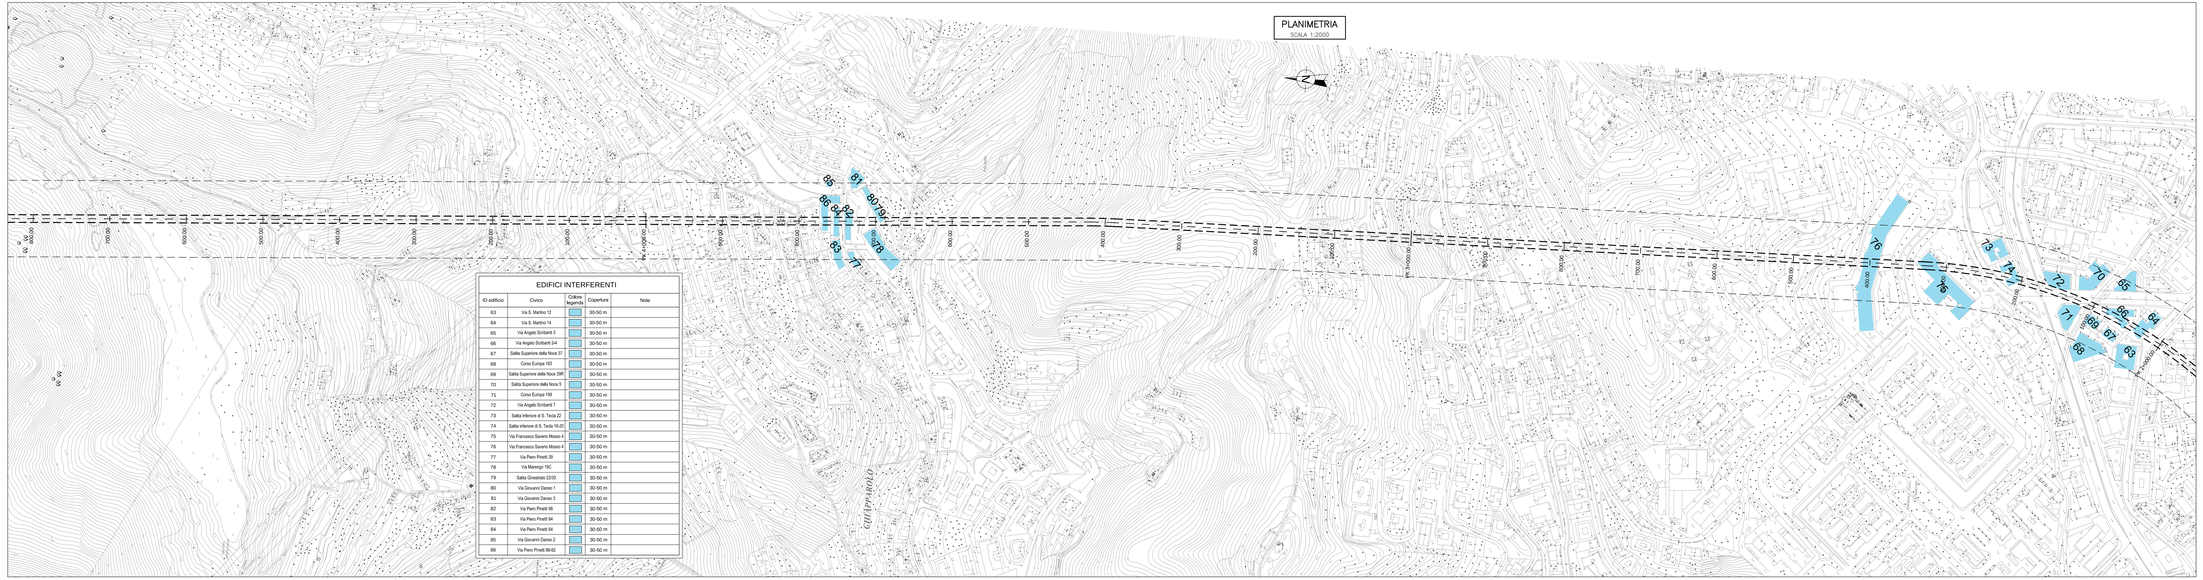


EDIFICI INTERFERENTI


ID edificio	Civico	Colore legenda	Copertura	Note
63	Via S. Martino 12		30-50 m	
64	Via S. Martino 14		30-50 m	
65	Via Angelo Scribanti 3		30-50 m	
66	Via Angelo Scribanti 2-4		30-50 m	
67	Salita Superiore della Noce 37		30-50 m	
68	Corso Europa 183		30-50 m	
69	Salita Superiore della Noce 39R		30-50 m	
70	Salita Superiore della Noce 5		30-50 m	
71	Corso Europa 159		30-50 m	
72	Via Angelo Scribanti 7		30-50 m	
73	Salita Inferiore di S. Tecla 22		30-50 m	
74	Salita inferiore di S. Tecla 19-21		30-50 m	
75	Via Francesco Saverio Mosso 51		30-50 m	
76	Via Francesco Saverio Mosso 1		30-50 m	
77	Via Piero Piretti 39		30-50 m	
78	Via Marengo 19C		30-50 m	
79	Salita Grevellini 22/30		30-50 m	
80	Via Giovanni Daneo 1		30-50 m	
81	Via Giovanni Daneo 3		30-50 m	
82	Via Piero Piretti 98		30-50 m	
83	Via Piero Piretti 84		30-50 m	
84	Via Piero Piretti 84		30-50 m	
85	Via Giovanni Daneo 2		30-50 m	
86	Via Piero Piretti 86-82		30-50 m	

PROFILO GALLERIA SCOLMATRICE

SCALA 1:2000

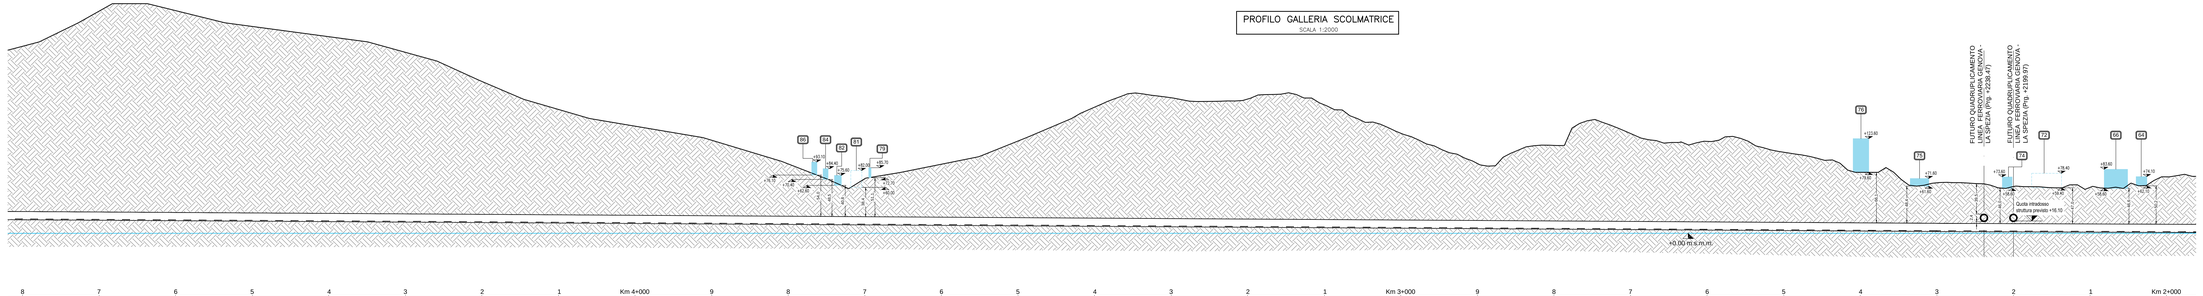

PIANTA CHIAVE

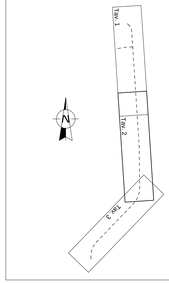

Revisione	Data	Oggetto revisione	Redatto	Verificato	Approvato
0	11/2017	PRIMA EMISSIONE	SPIGARELLI	GATTI	CANSANI

REGIONE LIGURIA — Direzione Difesa del Suolo, Città Metropolitana e Demanio Idrico — COMUNE DI GENOVA

PIANO STRALCIO PER LE AREE METROPOLITANE E LE AREE URBANE CON ALTO LIVELLO DI POPOLAZIONE ESPOSTA AL RISCHIO DI ALLUVIONI

PRESIDENZA DEL CONSIGLIO DEI MINISTRI
COMMISSARIO STRAORDINARIO
delegato per l'attuazione degli interventi inseriti nell'A.P. del 10.09.2010 e ss.ii. (ex art. 10 bis D.L. n. 91 del 24.06.2014)

Commissario straordinario: **Dott. Giovanni TOTI**

PROGETTISTI

RESPONSABILE STRUTTURA COMMISSARIALE: **Ing. Luca BERRUTI**

CAPOGRUPPO MANDATARIA: ROCKSOIL S.p.A. — CONSULENZE E INGEGNERIA TECNICA — ne campo delle COSTRUZIONI

RESPONSABILE UNICO PROGRAMMA DI: **Ing. Stefano PINASCO**

Progettista responsabile integrazioni prestazionali: Dott. Ing. Riccardo Tosini della mandataria Rocksoil S.p.A.
Ord. Ingg. Milano N° 20997

MANDANTI: art S.r.l. — HYDRODATA S.p.A.

Ing. Mario CANGIANO — **Ing. Paolo GALLO** — **Ing. Francesco DE SANCTIS** — **Dott.ssa Francesca GIOMI**

Progettista Progettisti responsabili elaborato: Ing. Riccardo Tosini
Ord. Ingg. Milano N° 20997

Intervento/Opera:

SECONDO LOTTO DEI LAVORI RELATIVI ALLA REALIZZAZIONE DELLA GALLERIA SCOLMATRICE DEL TORRENTE BISAGNO IN COMUNE DI GENOVA

PROGETTO ESECUTIVO

N° Progr.: ****

Codice elaborato: BIS2E - R - RIL02 - PL02 - 0

Oggetto della tavola:

RILIEVI
SCHEDE FABBRICATI

Planimetria generale di inquadramento - Tavola 2 di 3

Scala: 1:2000

Data: NOVEMBRE 2017

Codice FILE: RIL02_R_RIL02_PL02_0_ITA01

I DISEGNI E LE DOCUMENTAZIONI DI NATURA TECNICA E AMMINISTRATIVA COMMERCIALE SONO PROPRIETA' ESCLUSIVA DELLA S.P.A. ROCKSOIL E/O DEI SUOI AVENTI CAUSA. NON POSSONO ESSERE RIPRODOTTI, MANOMESSI, MOSTRATI O UTILIZZATI PER FINI DIVERSI DA QUELLI PER CUI SONO STATI CONSEGNATI, SALVO AUTORIZZAZIONE SCRITTA.

417.01.17.2D.FDE.dwg 04.12.17 — REV.05 - 32

FILE STAMPA: Disegnatori: Rocksoil — SCALA DI PLOTTAGGIO: 1:1